


SAMÞYKKT AF BYGGINGARFULLTRÚA
24. APR. 2009
BYGGINGARFULLTRÚNNI VESTMANNNAEYJUM

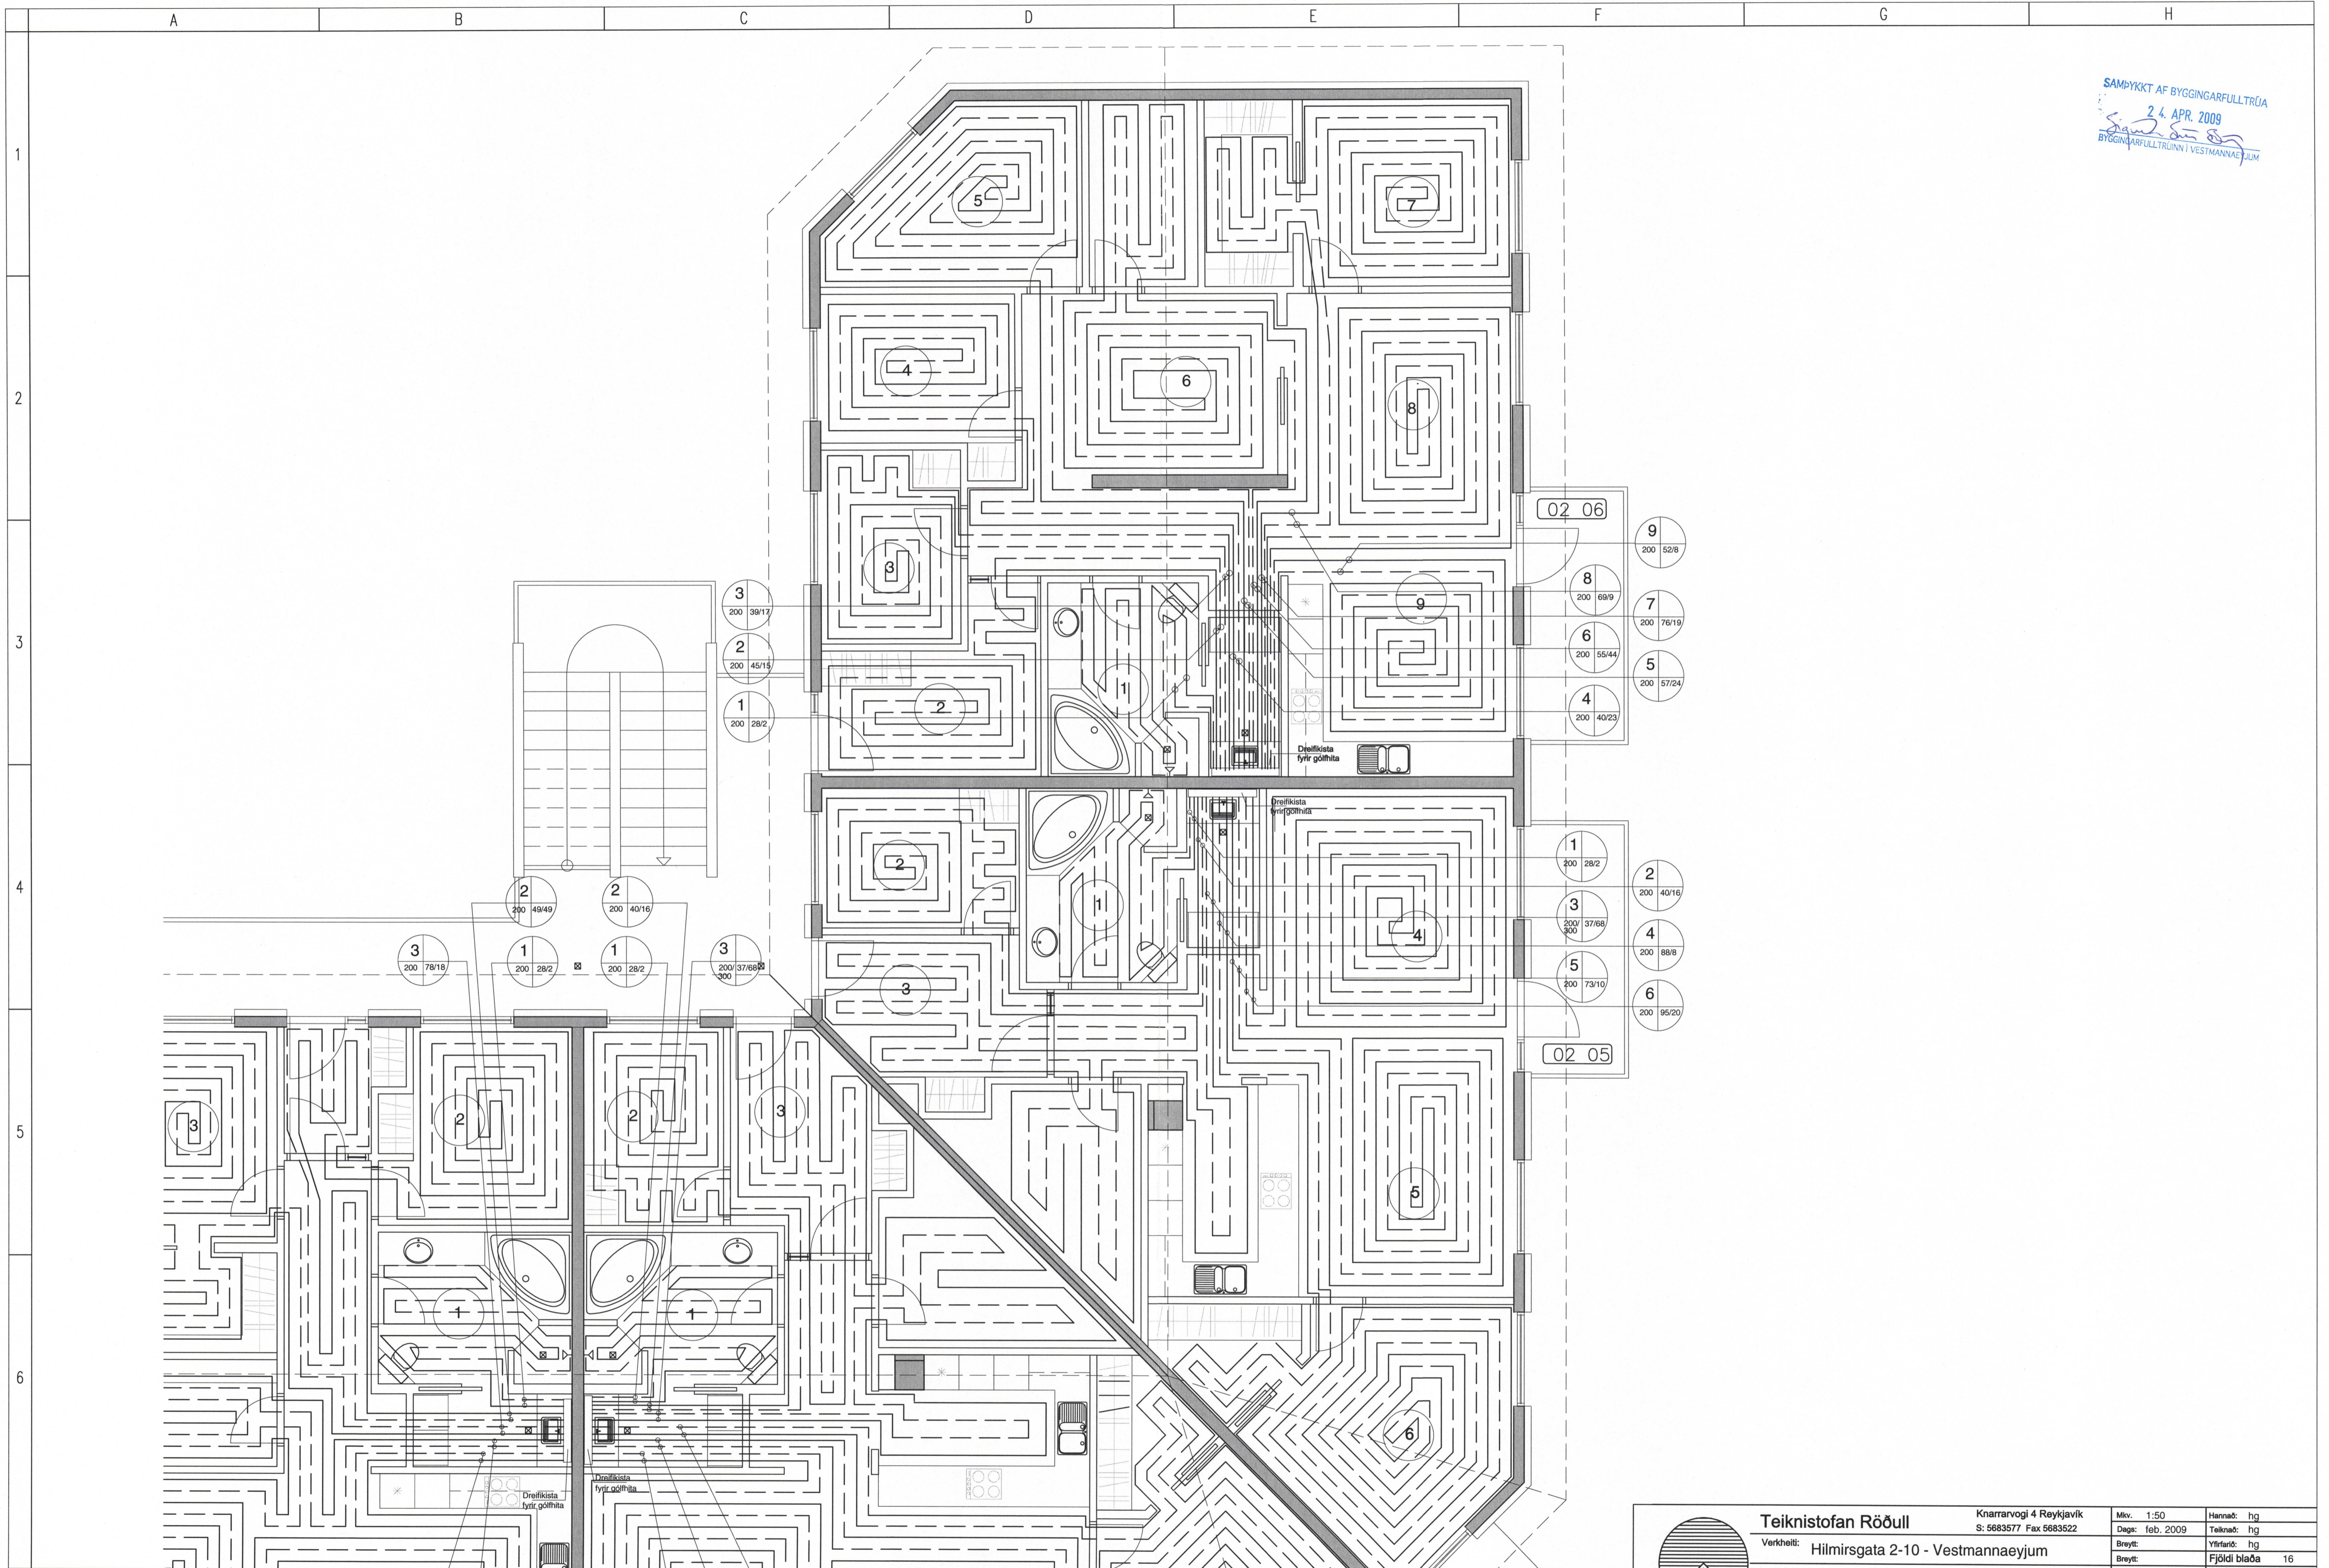

- 02 06
- 9 200 52/8
- 8 200 69/9
- 7 200 76/19
- 6 200 55/44
- 5 200 57/24
- 4 200 40/23
- 02 05
- 1 200 28/2
- 2 200 40/16
- 3 200 37/68
- 4 200 88/8
- 5 200 73/10
- 6 200 95/20

REV	Breytingar	Breytt	Breytt	C
-----	------------	--------	--------	---

	Teiknistofan Röðull	Knarrarvogi 4 Reykjavík	Miv. 1:50	Hannað: hg
	Verkhelti: Hilmirsgata 2-10 - Vestmannaeyjum	S: 5683577 Fax: 5683522	Dags: feb. 2009	Teiknað: hg
	Verkhliuti: Hítalögn 2. hæðar		Breytt: Yfirfarð: hg	Breytt: Fjöldi blaða 16
	Helgi Gunnarsson h.s. 5544708 f.s. 8933489 f.s. 8533489		Breytt: Blað nr.	Breytt: 310
	Jón Rafns Antonsson h.s. 5670775 f.s. 8928377 f.s. 8528377			