
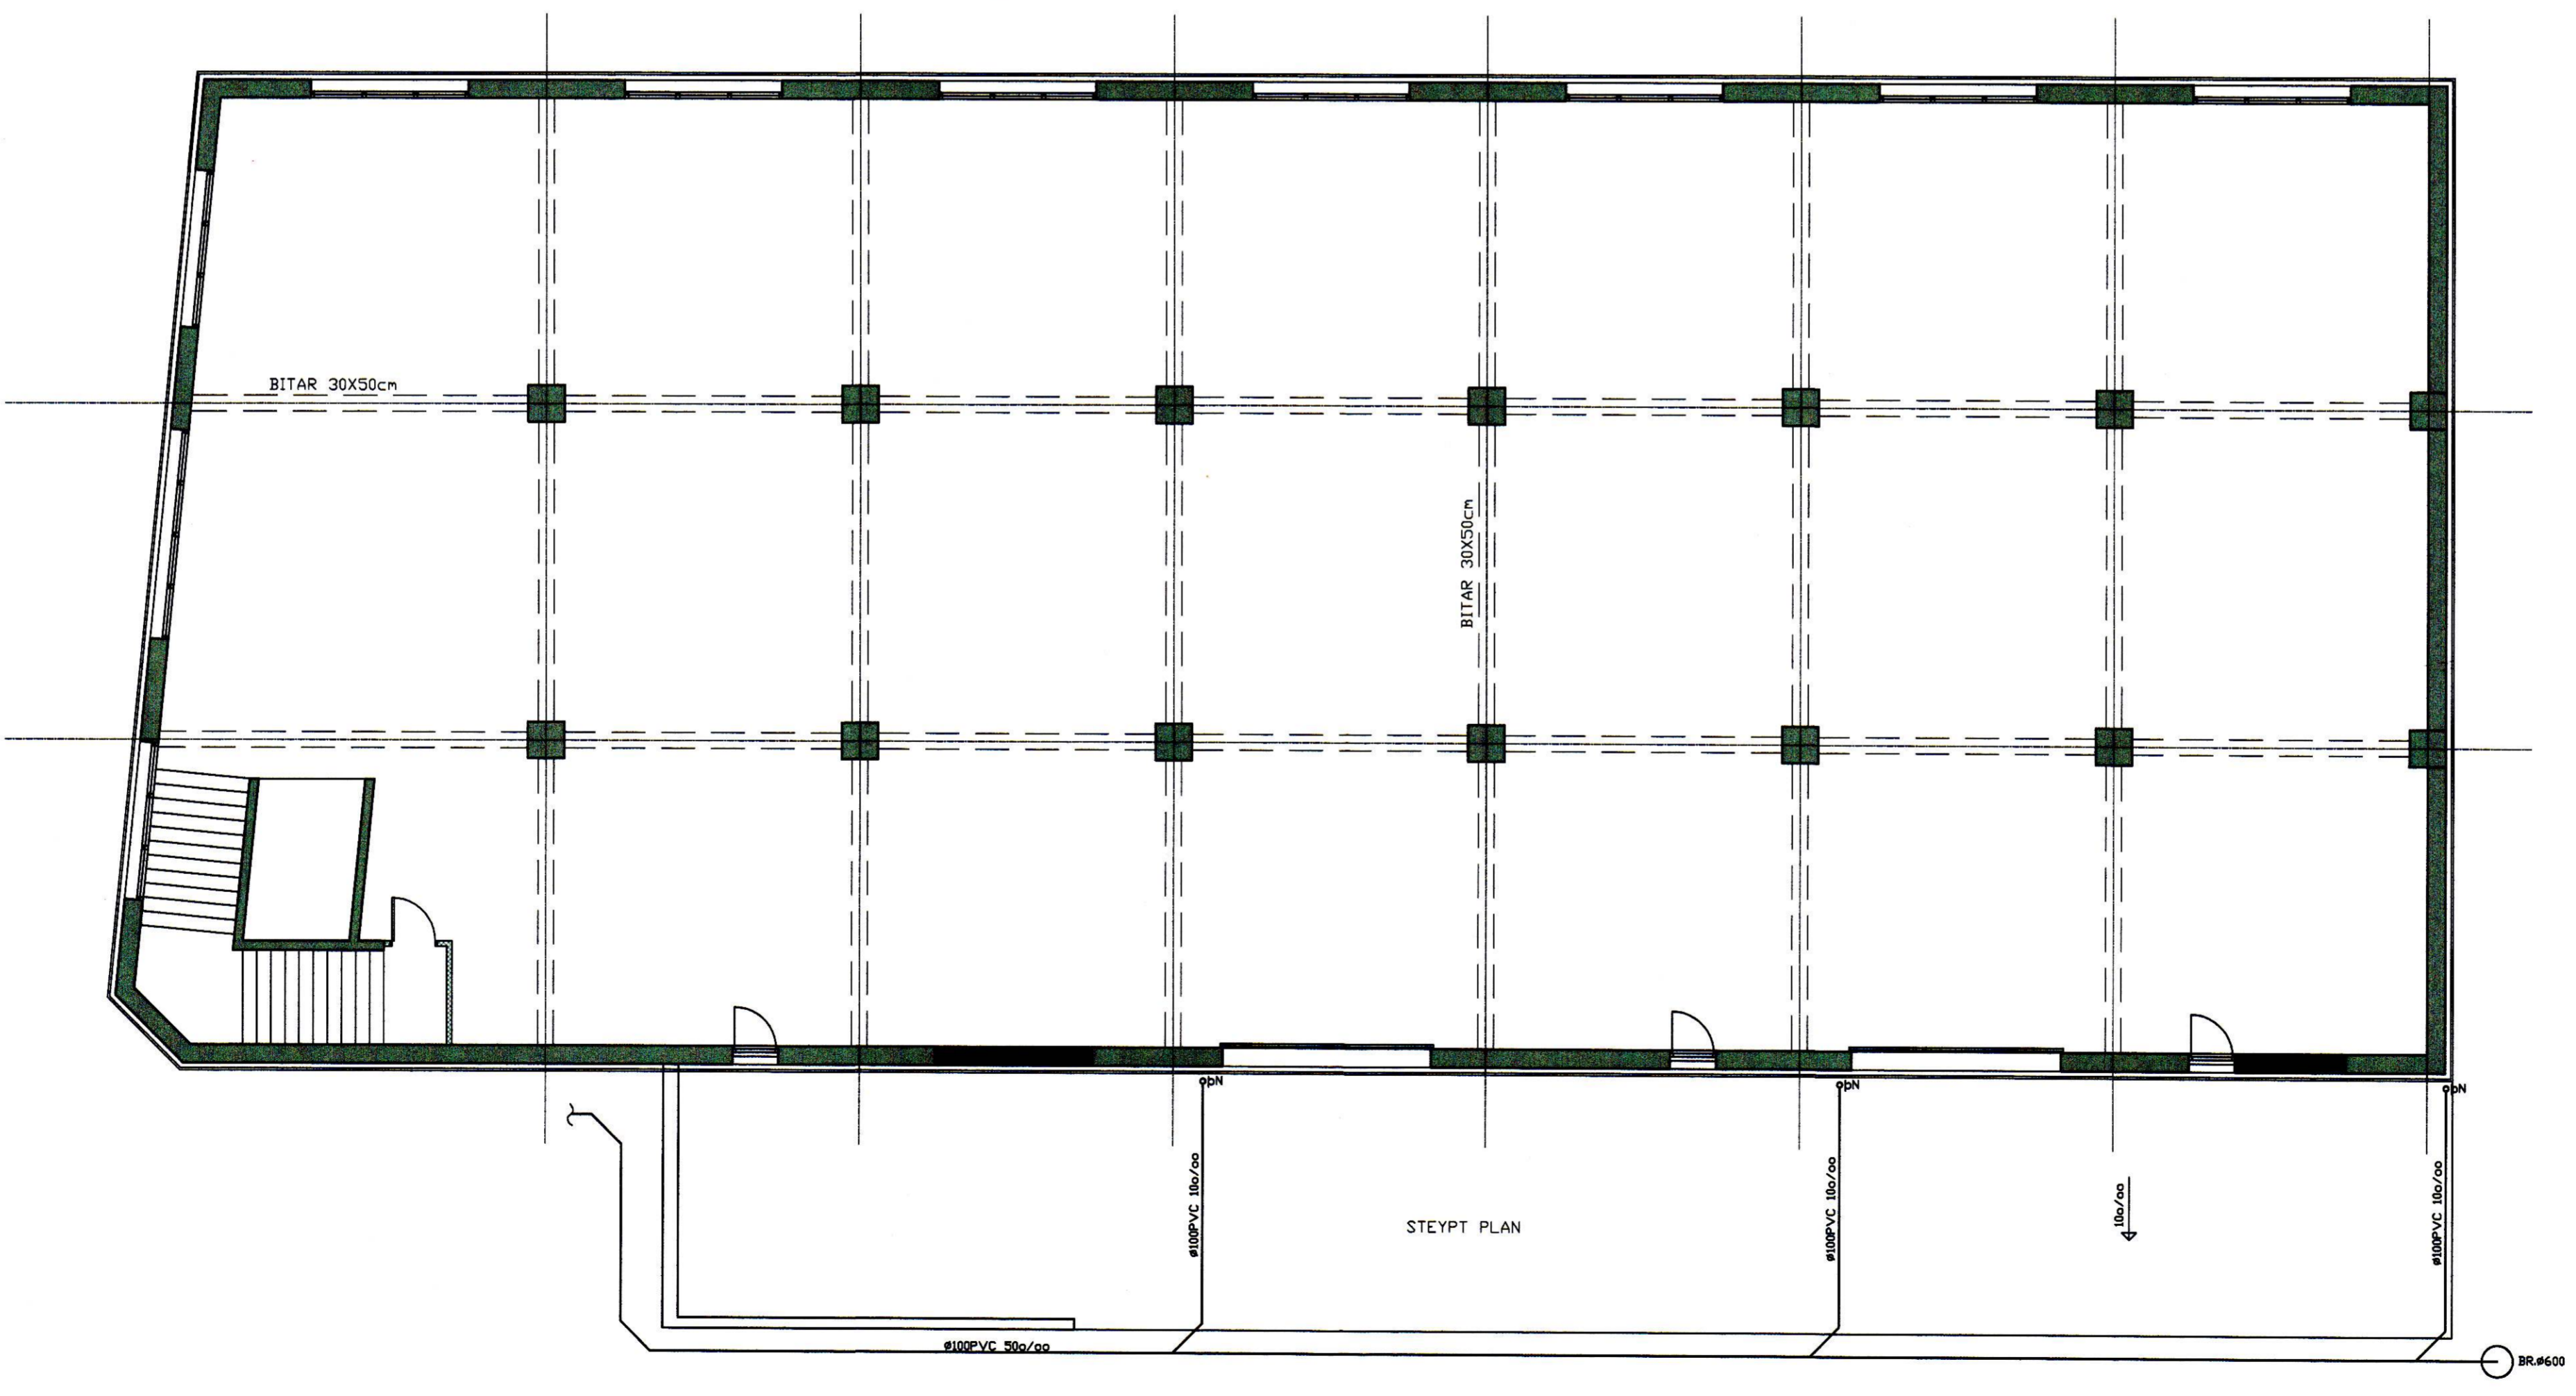



SAMÞYKKT AF BYGGINGARFULLTRÖA  
 6. OKT. 2010  
 BYGGINGARFULLTRUINN I VESTMANNAEYJUM

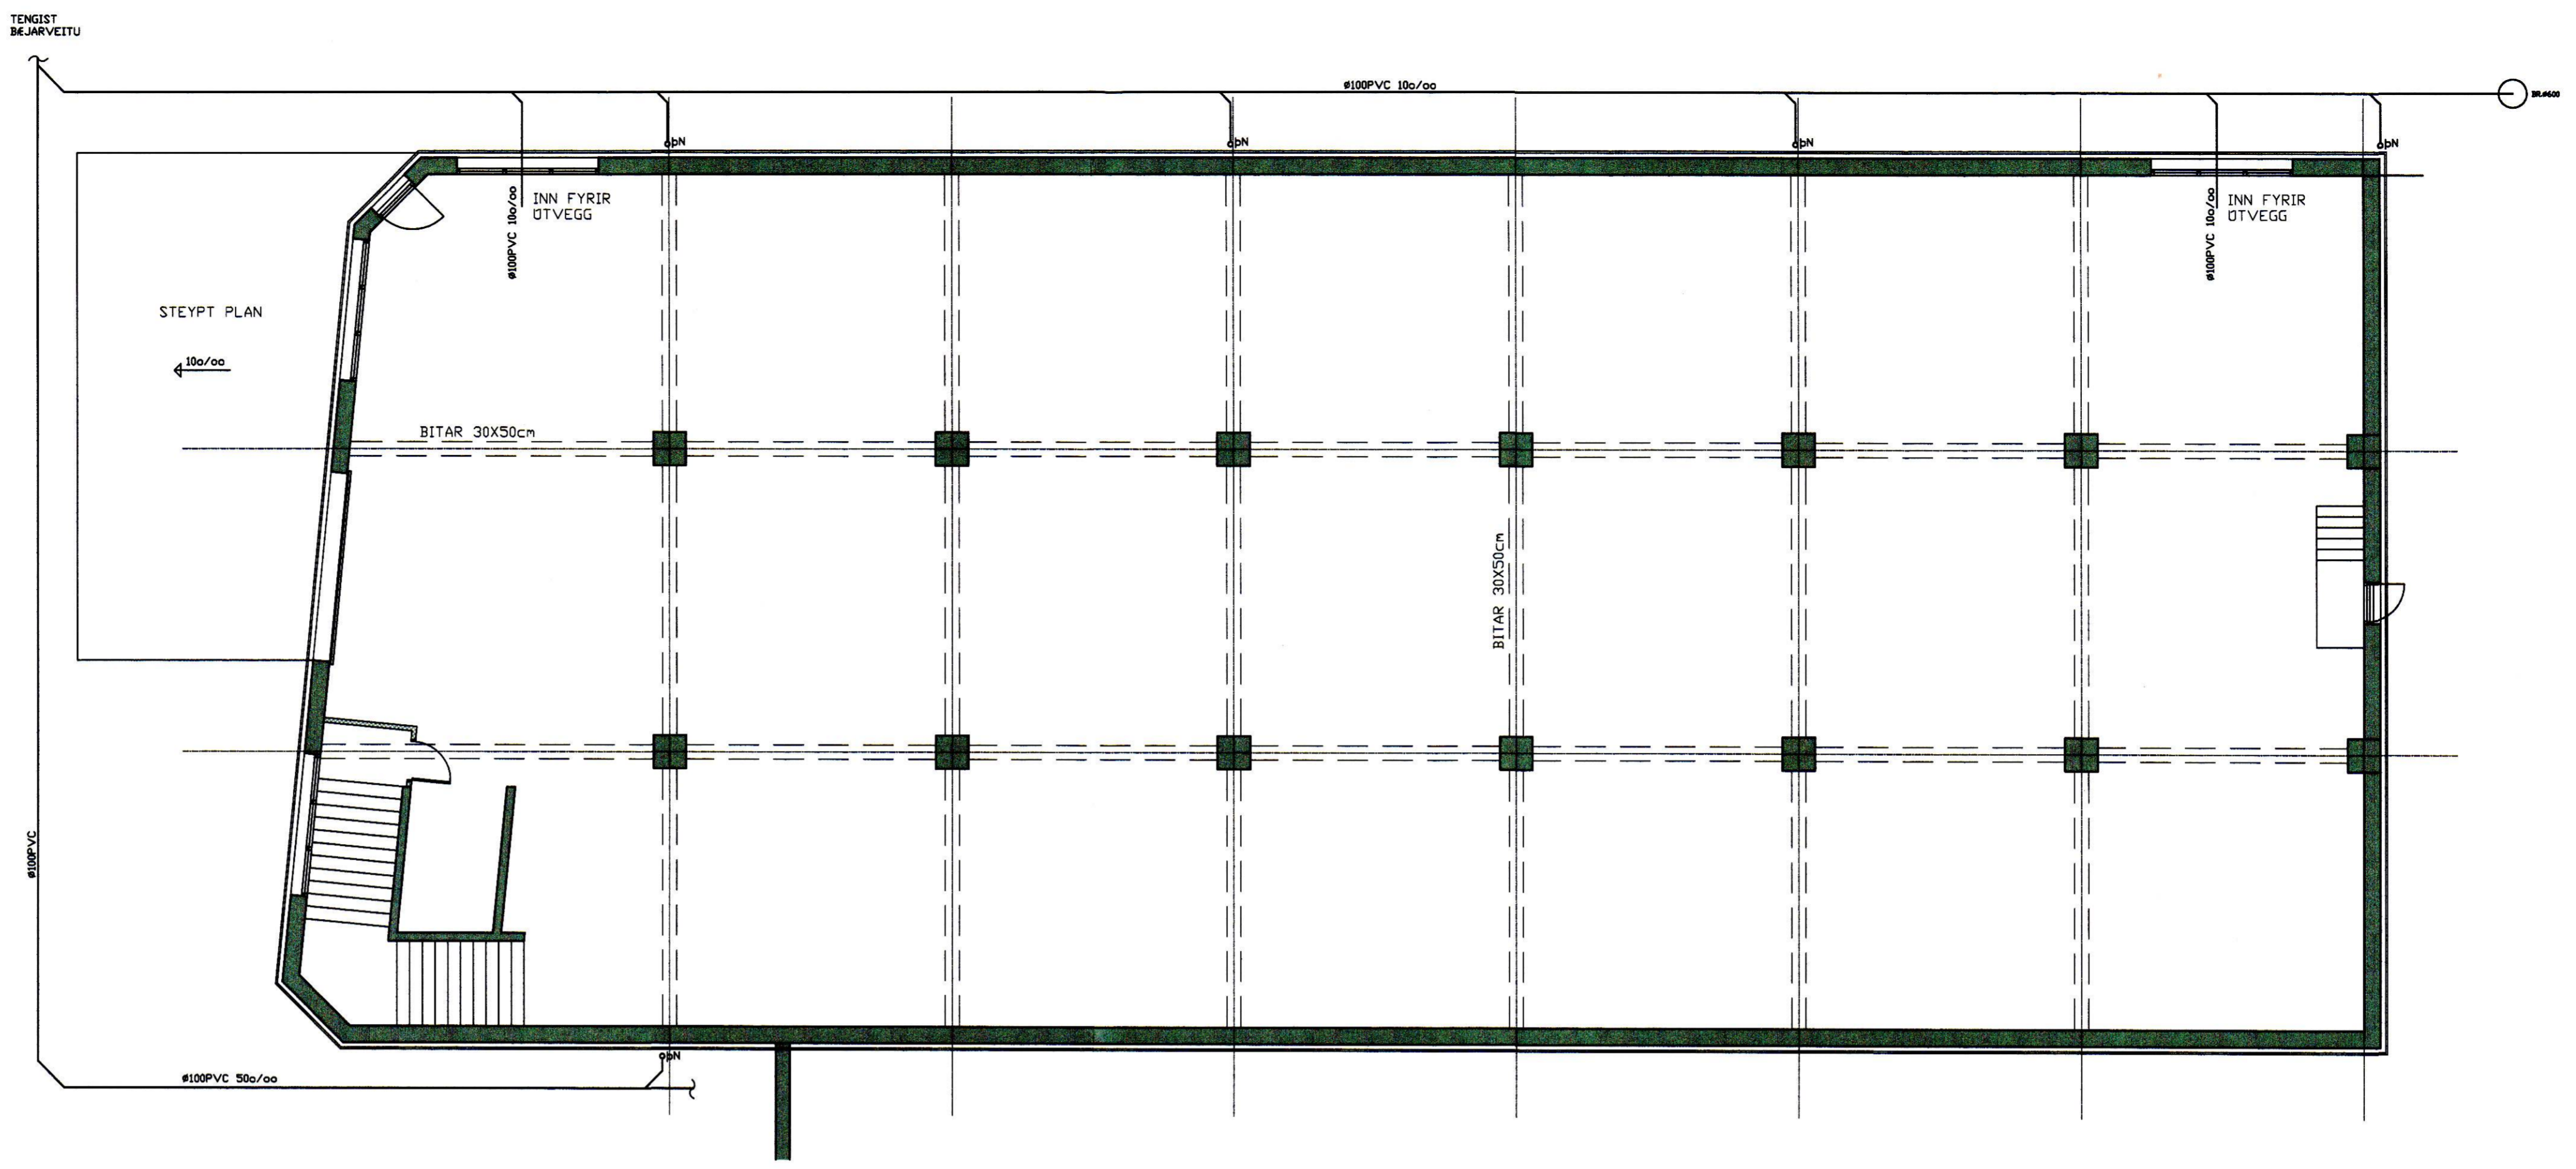

S:\Vestmannaeyjum\VERKJÓU\101\Byggingarfræðingur\Hildurmeisur 2\Heldur 4-0129.dwg\_301\_29.9.2010 13:52:17

D			H		Dags.	Hannað	Verk.nr	Mælikvarði	<b>Teiknistofa PZ ehf</b> Ráðgjafarverkfræðipjónusta Kirkuveggi 23 900 Vestmannaeyjum Sími 481-2711 Fax-481-3076 Heimasíða <a href="http://www.teiknistofa.is">http://www.teiknistofa.is</a> Netfang pz@teiknistofa.is	 Verkefni GRUNNMÝNDIR 1. OG 2. HÆÐ FRÆRENSLI
C			G	JUNÍ 10	SP	8-0129	1:100			
B			F	Yfirfarið	Teiknað	Teikn.nr	Breyting			
A			E	EA	EA	301				
NR	DAGS.	BREYTING	NR	DAGS.	BREYTING	Samþykkt	