


# Hlíðarvegur

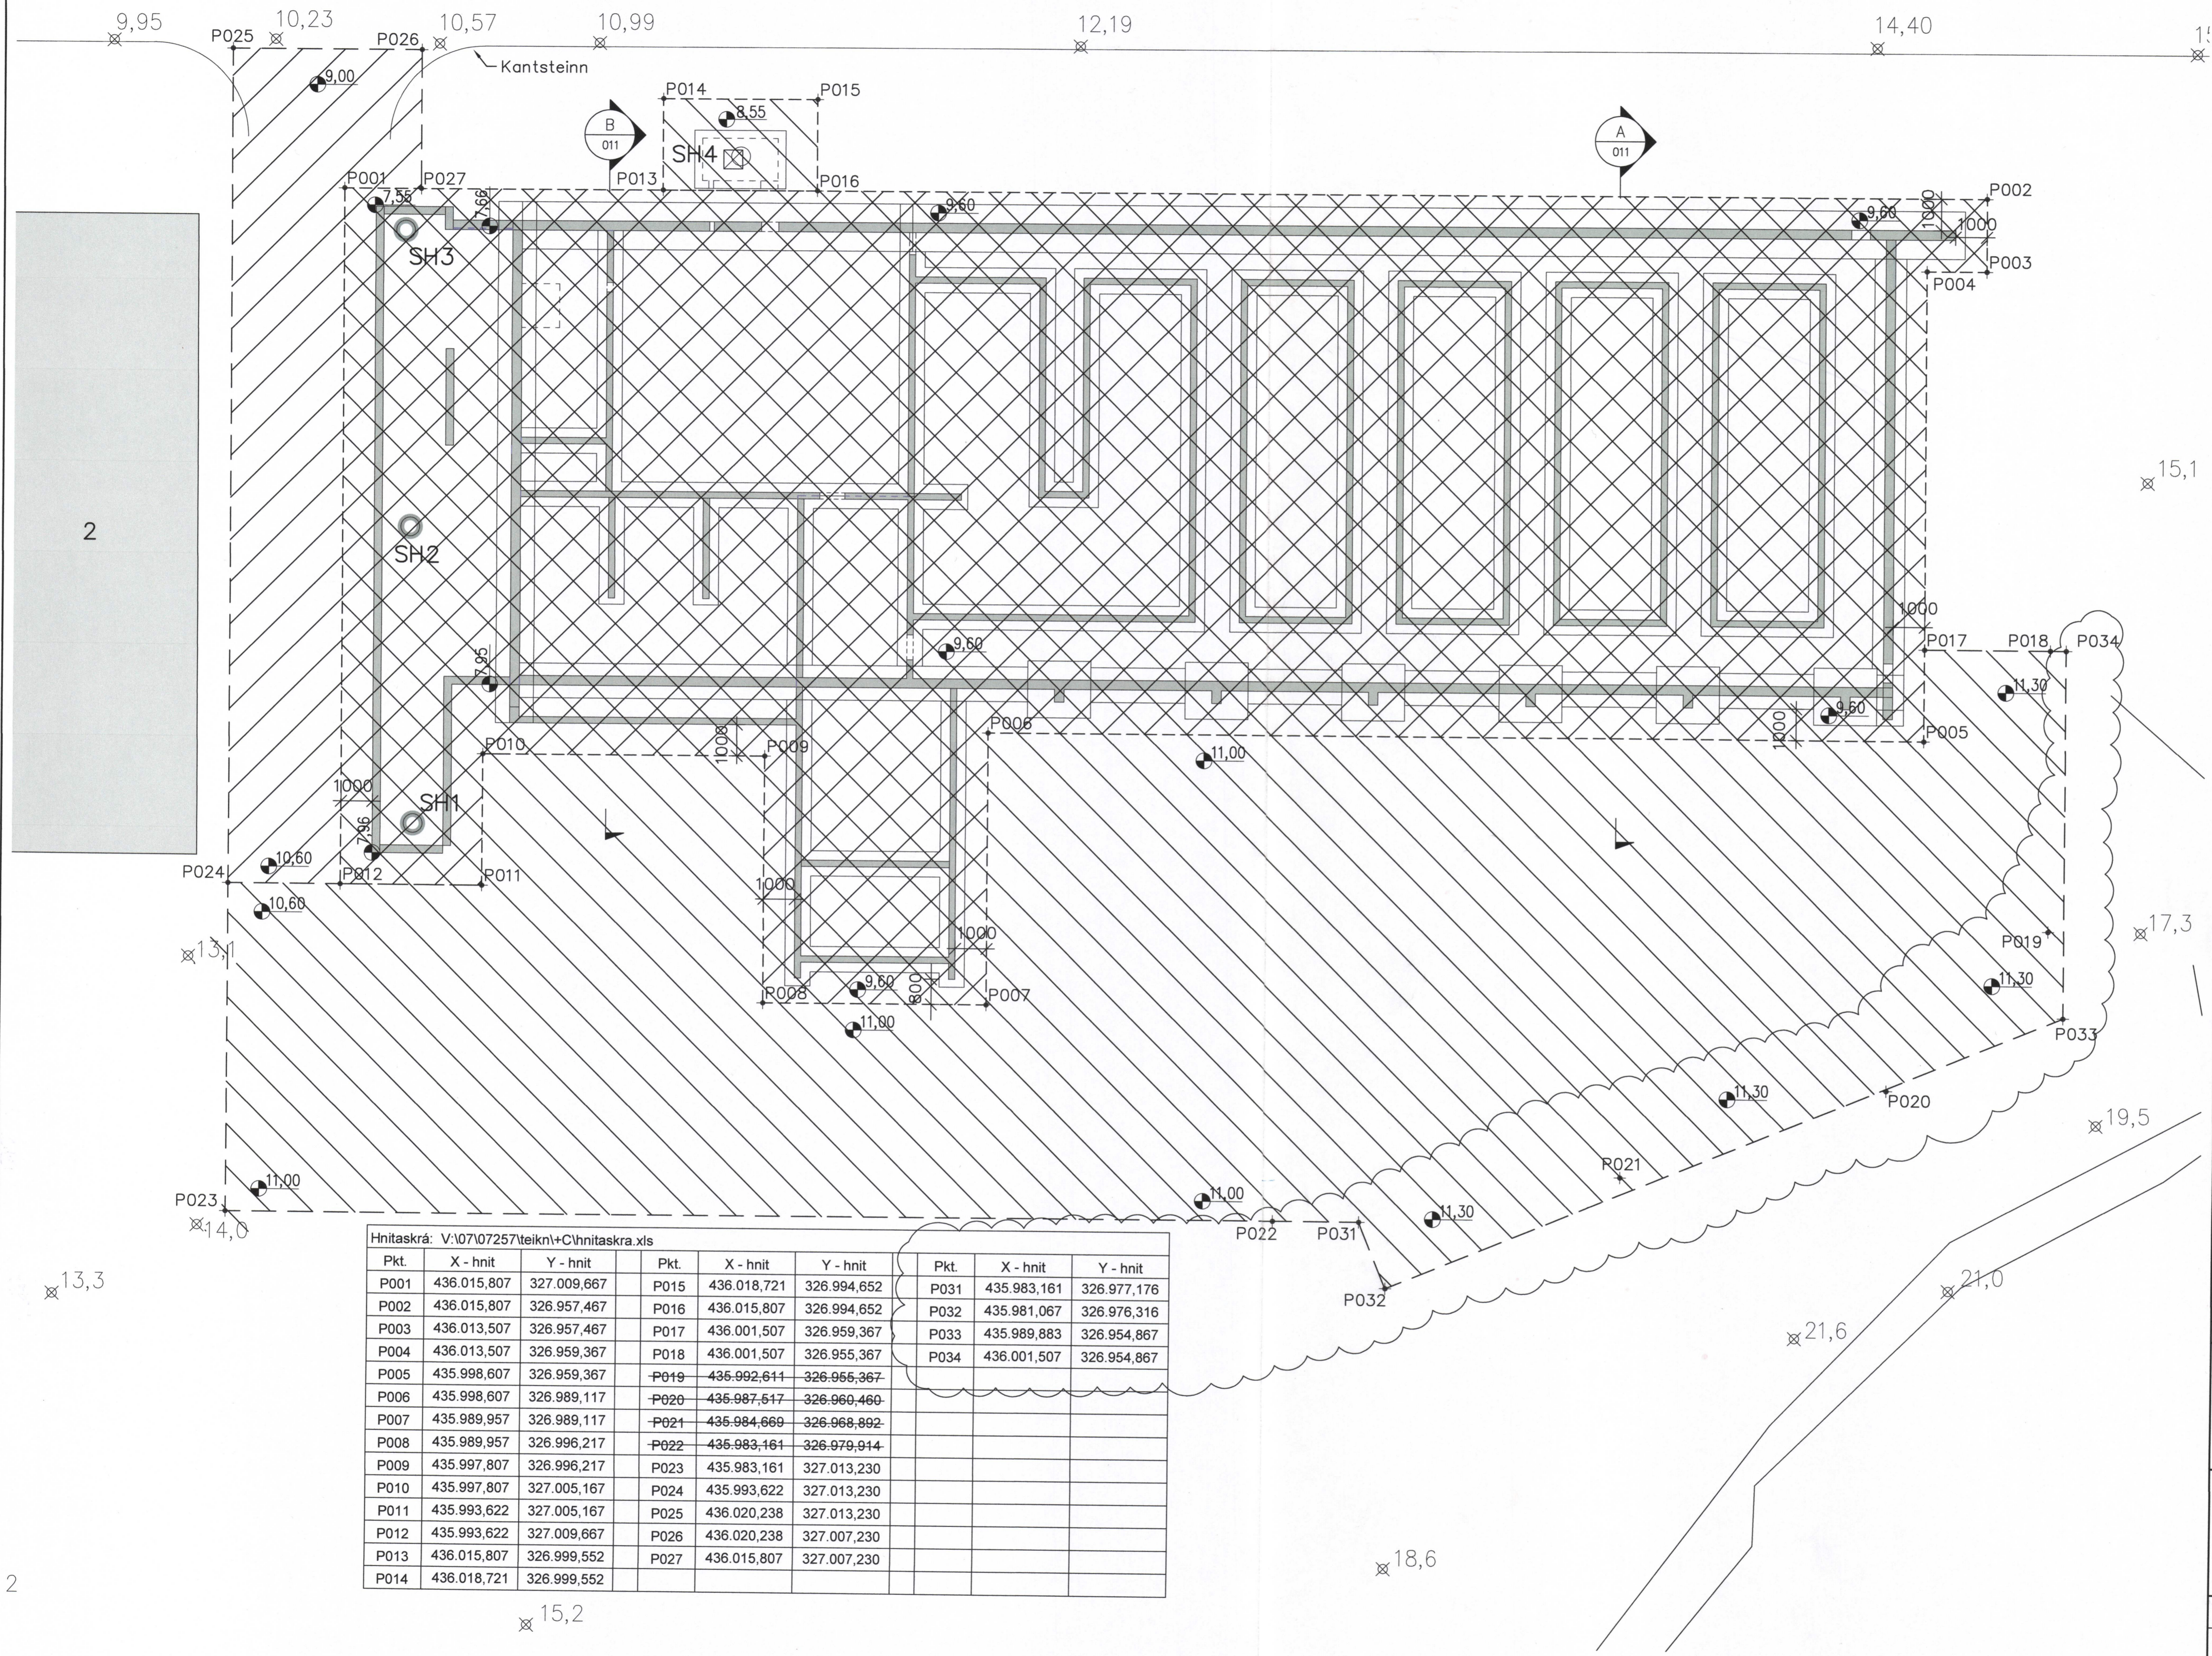

SAMÞYKKT AF BYGGINGARFULLTRÚA  
20. Nóv. 2019  
BYGGINGARFULLTRÚNNI Í VESTMANNAEYJUM

- SKÝRINGAR:**
- Grafíð í uppgöfnum kóta
  - Grafíð niður á klöpp/burðarhæft, frostþolið jarðlag, en þó ekki minna en í uppgöfnum kóta

Gólfkóti botnplötu er GK=12,00  
Mál eru í mm.  
Hæðarkótar og hnit eru í m.  
Ath: lagnaskurðir eru ekki sýndir á þessari teikningu.  
Hnitakerfi er ISN 93 og hæðar-kerfi Landshæðarkerfi ISH2004  
Grundun: Sjá skýringar á teikningu C10.011

Hnitaskrá: V:\07\07257\teikn\C\hnitaskra.xls

Pkt.	X - hnit	Y - hnit	Pkt.	X - hnit	Y - hnit	Pkt.	X - hnit	Y - hnit
P001	436.015,807	327.009,667	P015	436.018,721	326.994,652	P031	435.983,161	326.977,176
P002	436.015,807	326.957,467	P016	436.015,807	326.994,652	P032	435.981,067	326.976,316
P003	436.013,507	326.957,467	P017	436.001,507	326.959,367	P033	435.989,883	326.954,867
P004	436.013,507	326.959,367	P018	436.001,507	326.955,367	P034	436.001,507	326.954,867
P005	435.998,607	326.959,367	P019	435.992,611	326.966,367			
P006	435.998,607	326.989,117	P020	435.987,617	326.960,460			
P007	435.989,957	326.989,117	P021	435.984,669	326.968,892			
P008	435.989,957	326.996,217	P022	435.983,161	326.979,914			
P009	435.997,807	326.996,217	P023	435.983,161	327.013,230			
P010	435.997,807	327.005,167	P024	435.993,622	327.013,230			
P011	435.993,622	327.005,167	P025	436.020,238	327.013,230			
P012	435.993,622	327.009,667	P026	436.020,238	327.007,230			
P013	436.015,807	326.999,552	P027	436.015,807	327.007,230			
P014	436.018,721	326.999,552						

B	2017-10-05	Grjótvogur	SJ
A	2017-04-11	Vinnuteikning	SJ
ÚT.	DAGS.	BREYTING	SAMB.

**VERKÍS**  
08.12.43-4849

HANNAÐ: AKS/SæJ RYNI: HÁr SAMB: SJ  
VERKFAANG: 07257

**HS VEITUR HF**

Brekkustíg 36  
260 Reykjanesbær  
Sími: 422 5200  
Fax: 421 4727  
Netfang: hs@hs.is

**HITAVEITA VESTMANNAEYJUM**  
Varmadæla  
Jarðvinnuteikningar  
Grunnmynd

MKV:	1:100	DAGS:	2016-12-19
KKS FERLH:		ÚTG:	B
TEIKN.NR.:	C10.001	ÚTG.:	B
SAMRÆMINGARHÖNNUNUR:	Sjónmyndir 2405654399		

