



SKÝRINGAR:  
Sjá skýringar á teikningu C40.001.

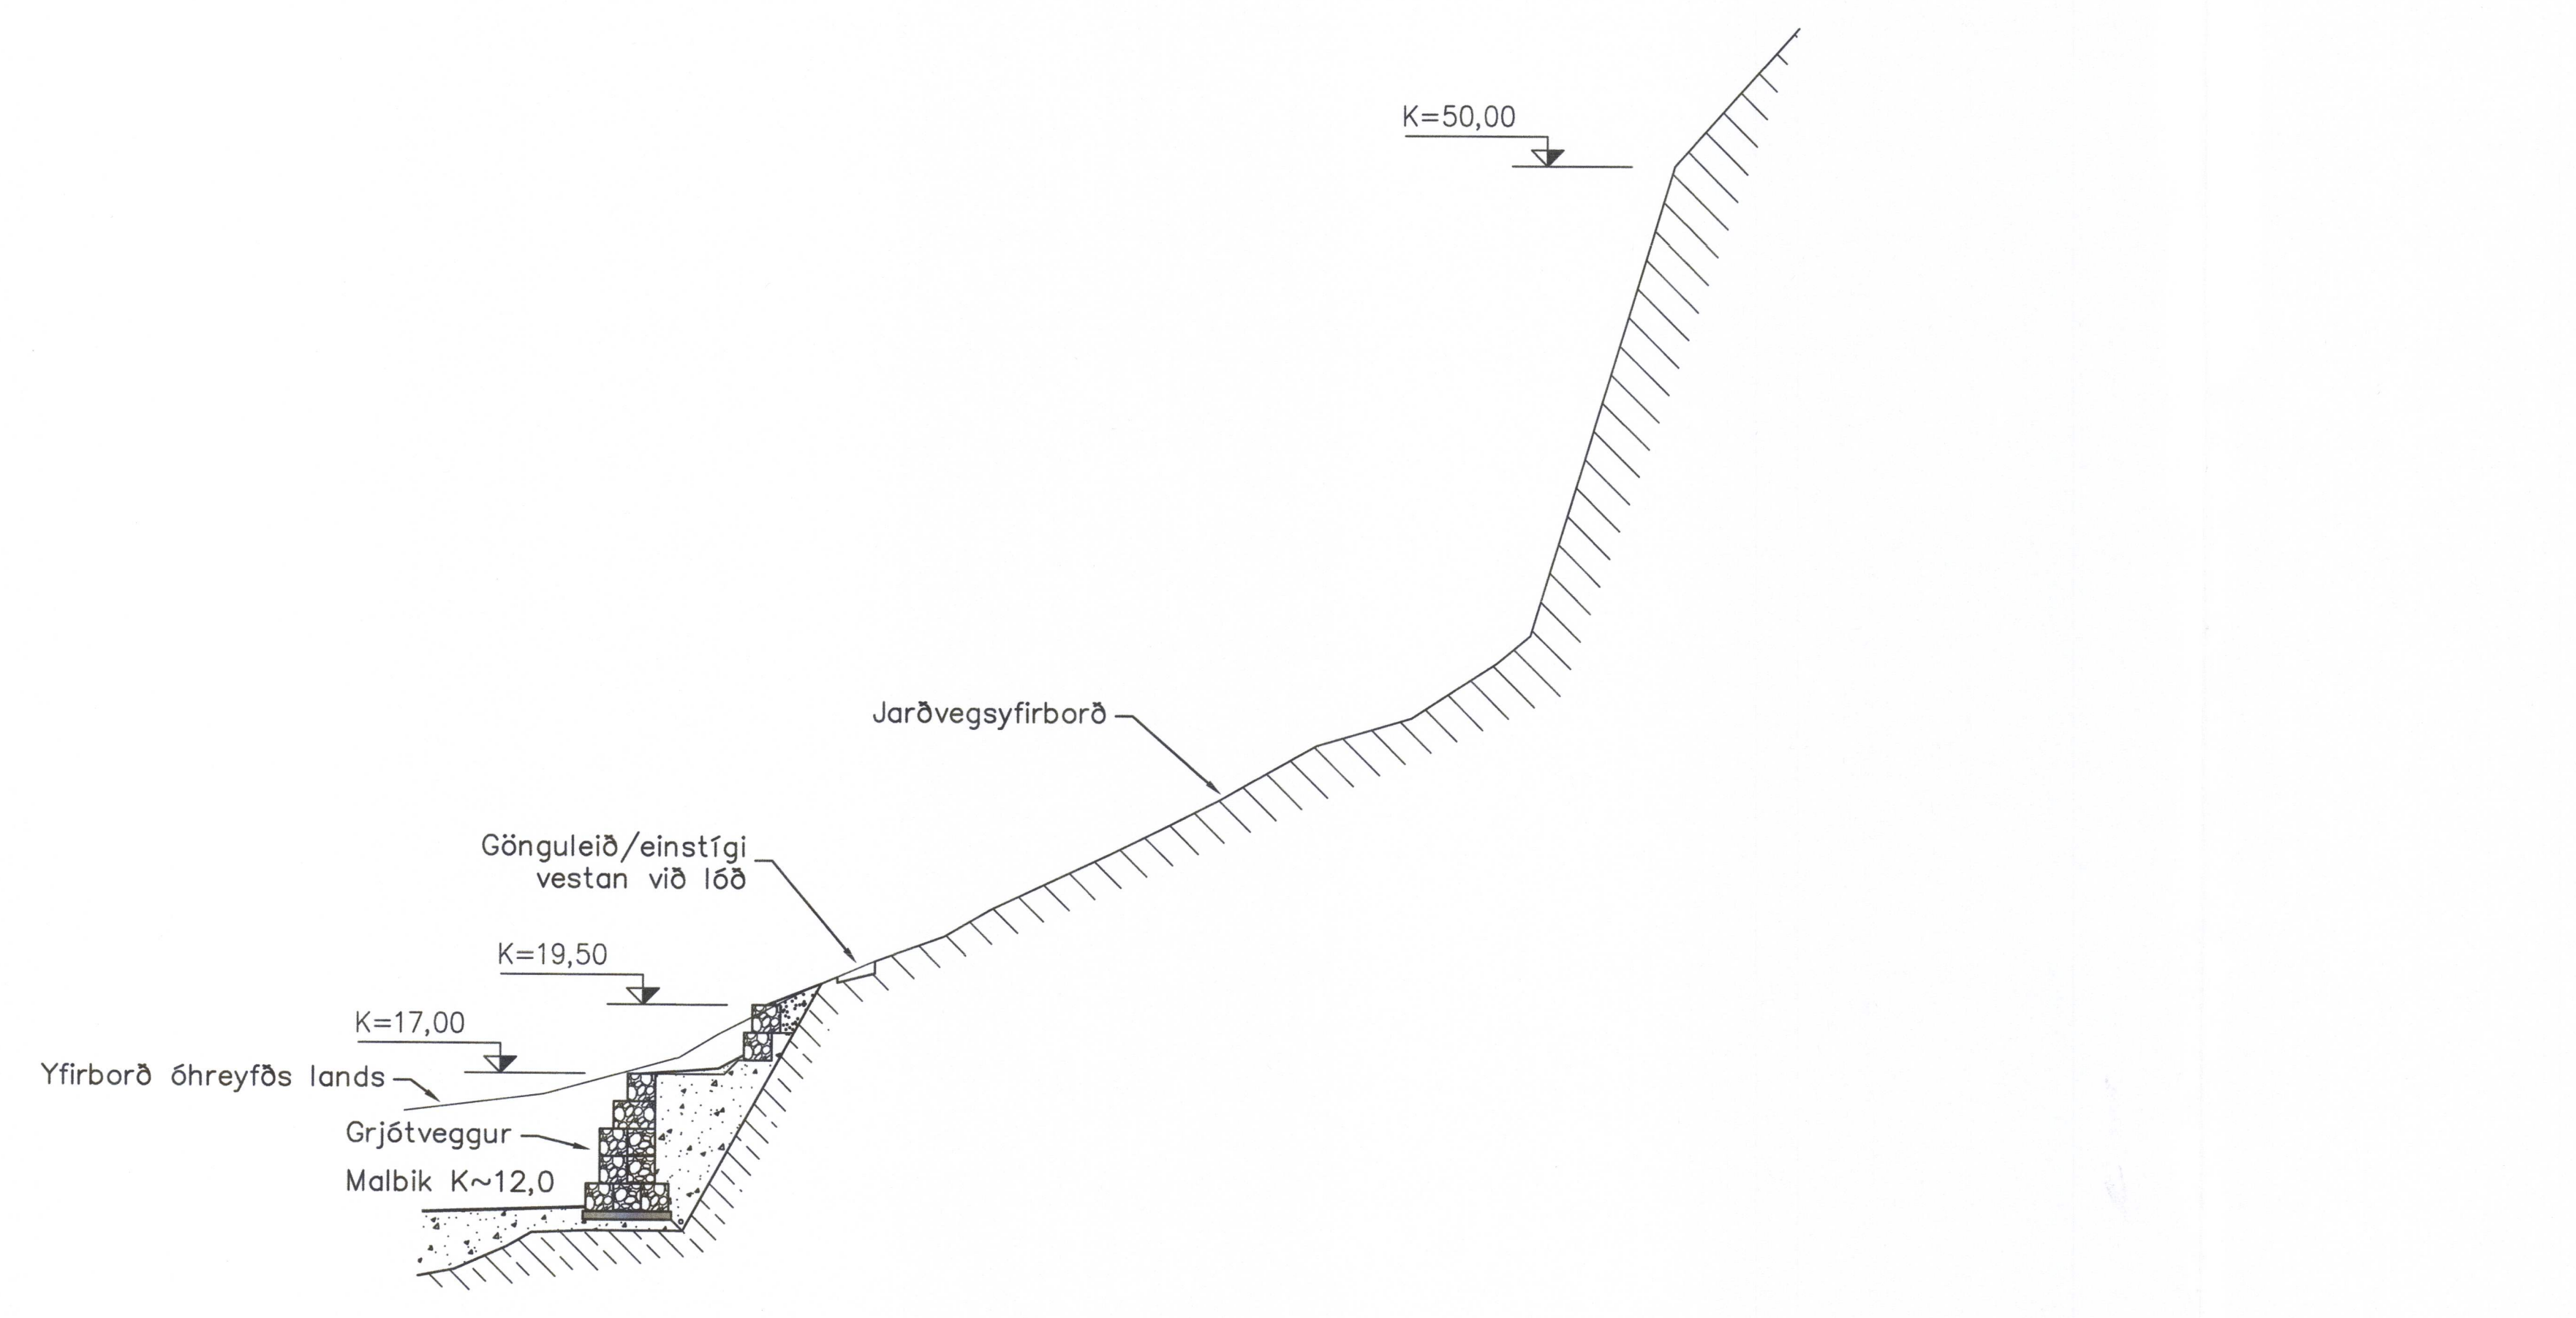


A Þversnið – Grjótveggur og fjallshlíð vestan við lóð (Flatir)  
001 1:200

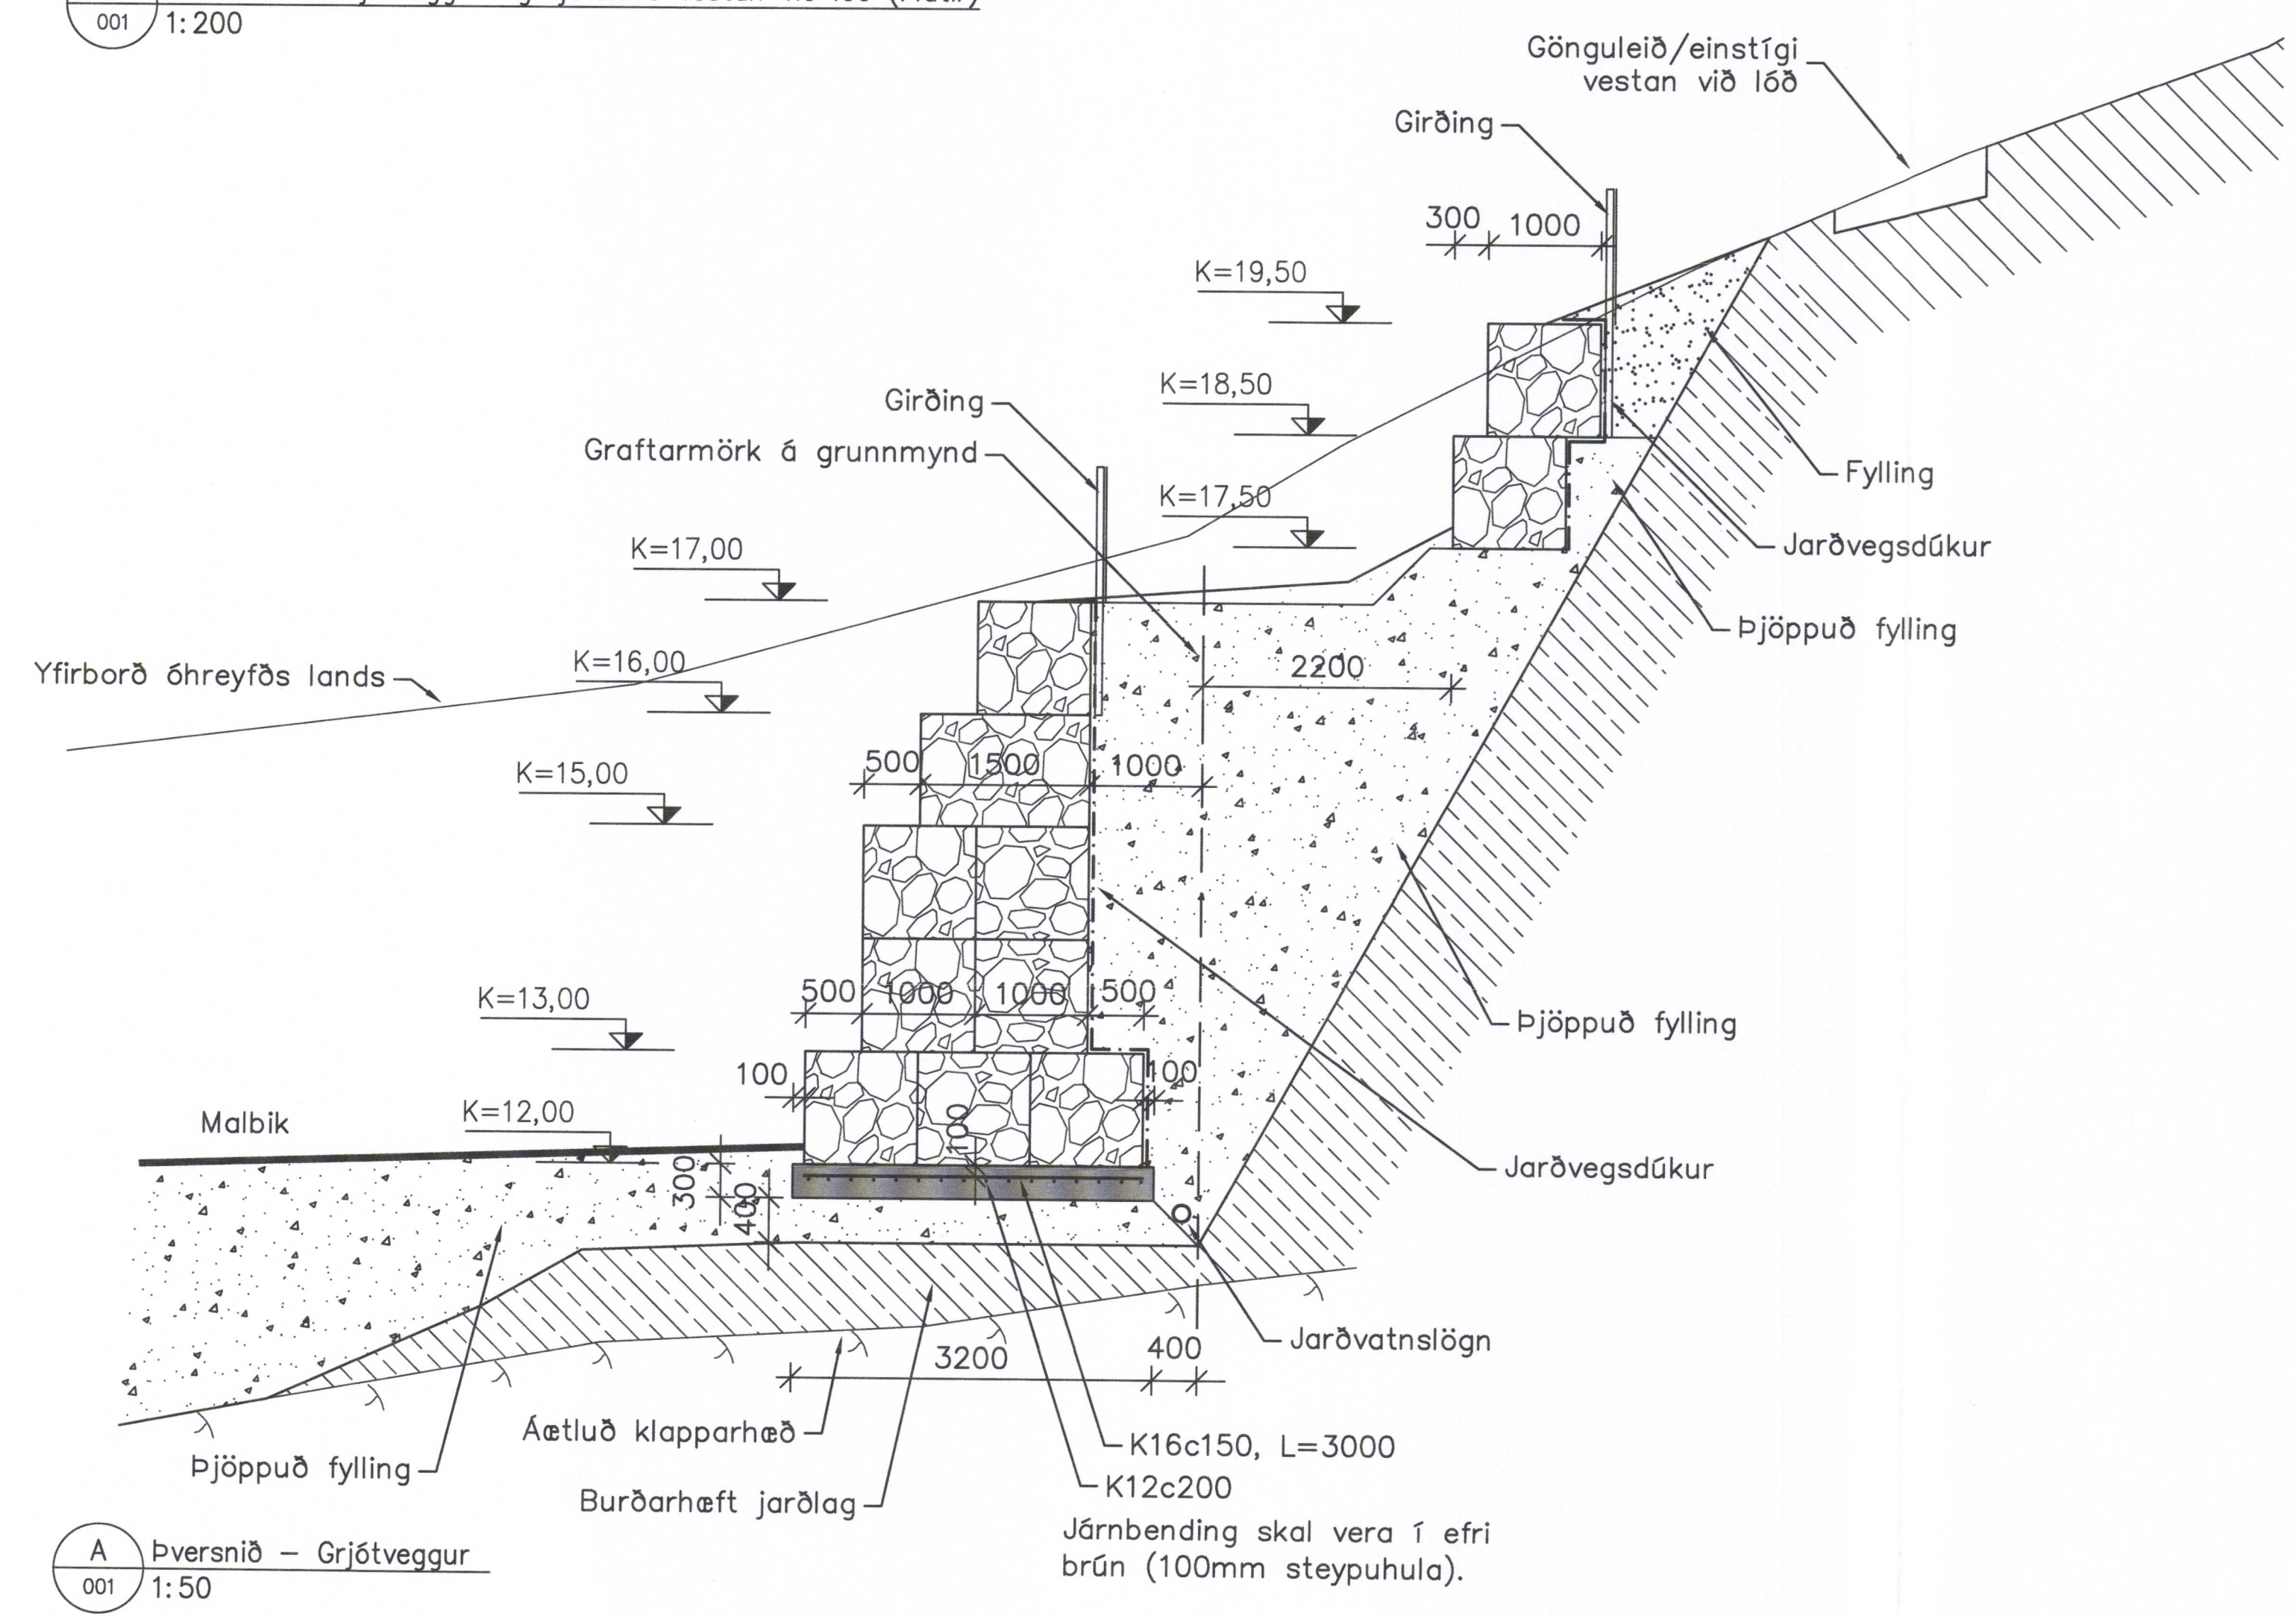

A Þversnið – Grjótveggur  
001 1:50

-	-	-
-	-	-
-	-	-
-	-	-
A	2017-10-05	Vinnuteikning
ÚT. DAGS.	BREYTING	SAMB.

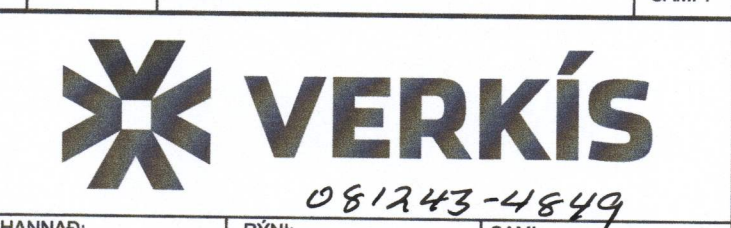

HANNAÐ:	SæJ	RYNI:	HÁr	SAMB.:	SJ
VERKFAANG:	07257				



Brekkustíg 36  
260 Reykjanesbær  
Sími: 422 5200  
Fax: 421 4727  
hsveitur@hsveitur.is

HITAVEITA VESTMANNNAEYJUM  
Varmadæla  
Frágangur lóðar  
Sérmyndir

MKV.:	1:200/50	DAGS.:	2017-08-29
KKS FERLI:	-		

TEIKN.NR.: C40.002  
SAMB.VEIÐINGARFRÖNNINGUR: 2405054394  
ÚTG.: A

