

SKÝRINGAR

Almennt skýringarblað C50.000.
Plata, pallar og tröppur skulu vera
velslipað.

EININGAR

Veggjum í varmadælurými hefur
verið breytt í forsteyptar einingar.
Sjá einingateikningar Einingasmjöjunar.

G	2017-11-28	BREYTINGAR Á HOLPLÖTUM	SJ
F	2017-10-30	BREYTING Á BITA	SJ
E	2017-10-17	JÁRN BITA	SJ
D	2017-09-21	UPPFAERA HOLPLÖTU DEILI	SJ
C	2017-09-14	ÞAKBITI	SJ

ÚT.	DAGS.	BREYTING	SAMP.
-----	-------	----------	-------

VERKÍS
08.12.43-4849

HANNAÐ:	KPS	RYN:	HÁr	SAMP:	SJ
VERKFAANG:	07257				

HS VEITUR HF


Brekkustíg 36
260 Reykjanesbær
Sími: 422 5200
Fax: 421 4727
hsveitur@hsveitur.is

HITAVEITA VESTMANNNAEYJUM
Varmadæla

Form
Deili

MKV:	1:20	DAGS:	19/12/16
KKS FERL:			

TEKNI NR.:	C50.111	ÚTG.:	G
SAMRÆMINGARÞÁNNUMÉR:	2405659399		

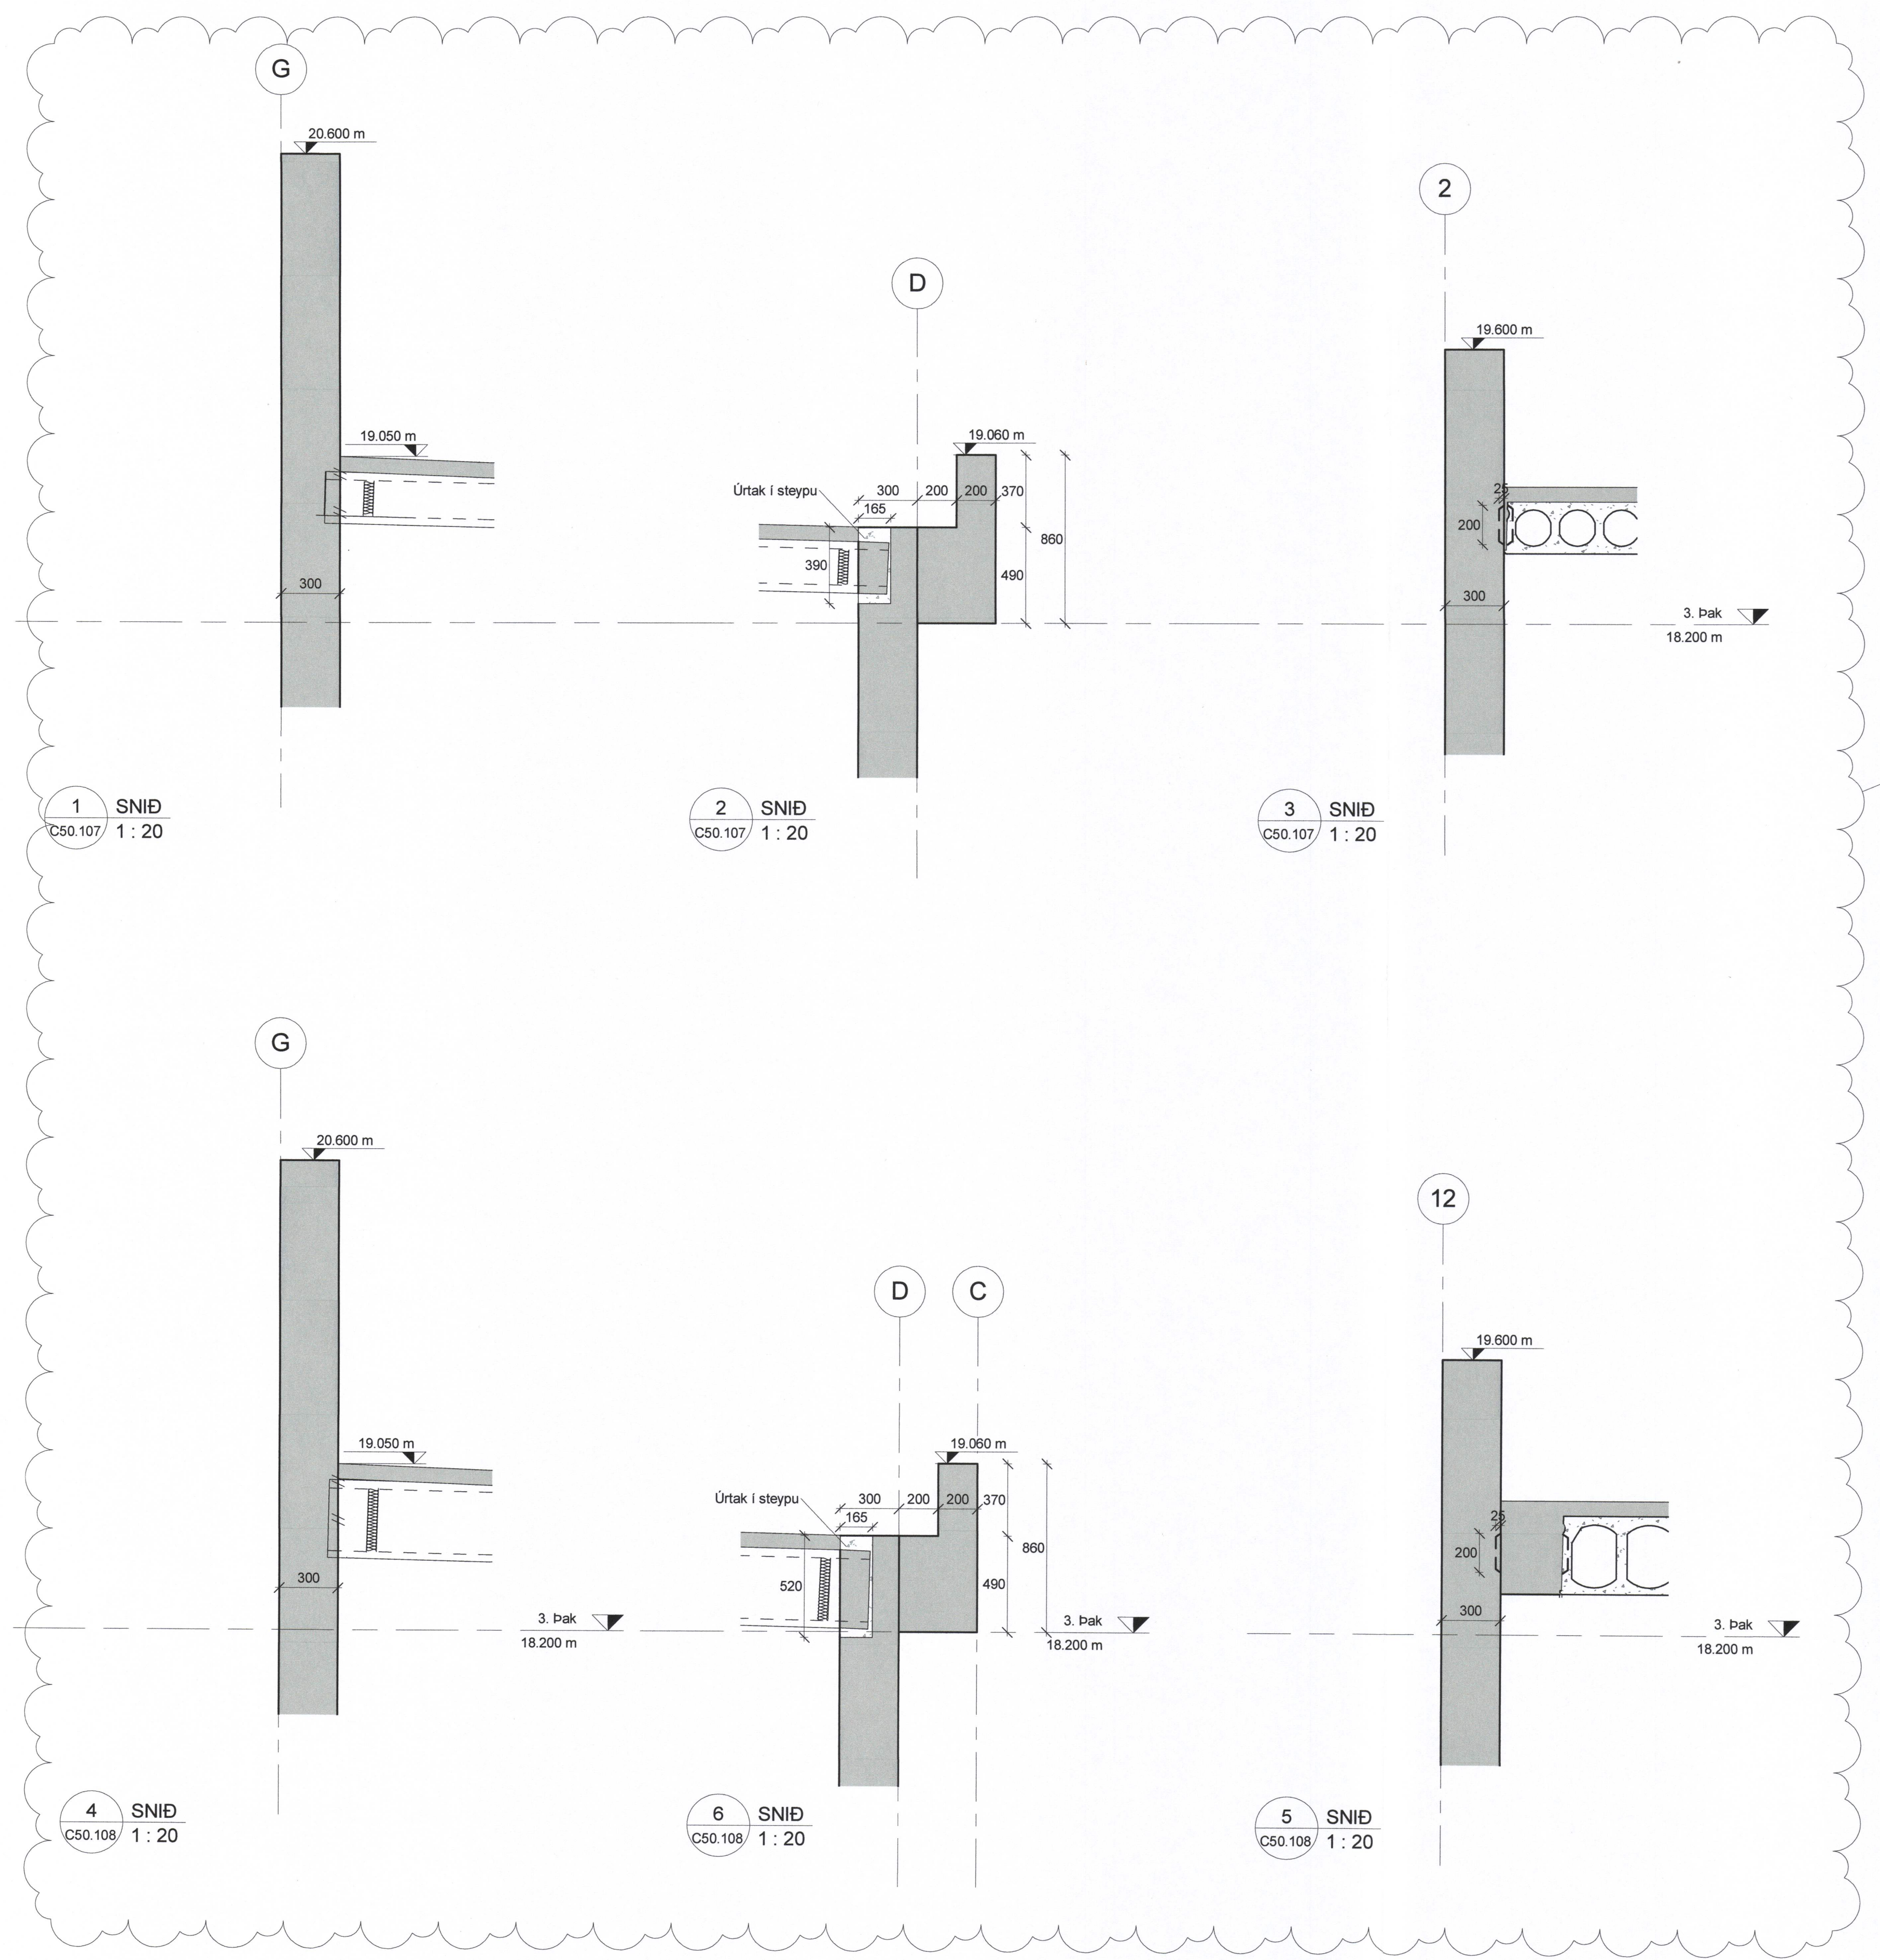

1 SNID
C50.107 1 : 20

2 SNID
C50.107 1 : 20

3 SNID
C50.107 1 : 20

4 SNID
C50.108 1 : 20

6 SNID
C50.108 1 : 20

5 SNID
C50.108 1 : 20

1:20 0 1000 2000 mm