


SKÝRINGAR

Nema annað komi fram skal benda í kringum gót skv. skýringarbláði C50.000

EININGAR

Veggjum í varmadælurými hefur verið breytt í forsteyptar einingar. Sjá einingateikningar Einingasmíðunar.

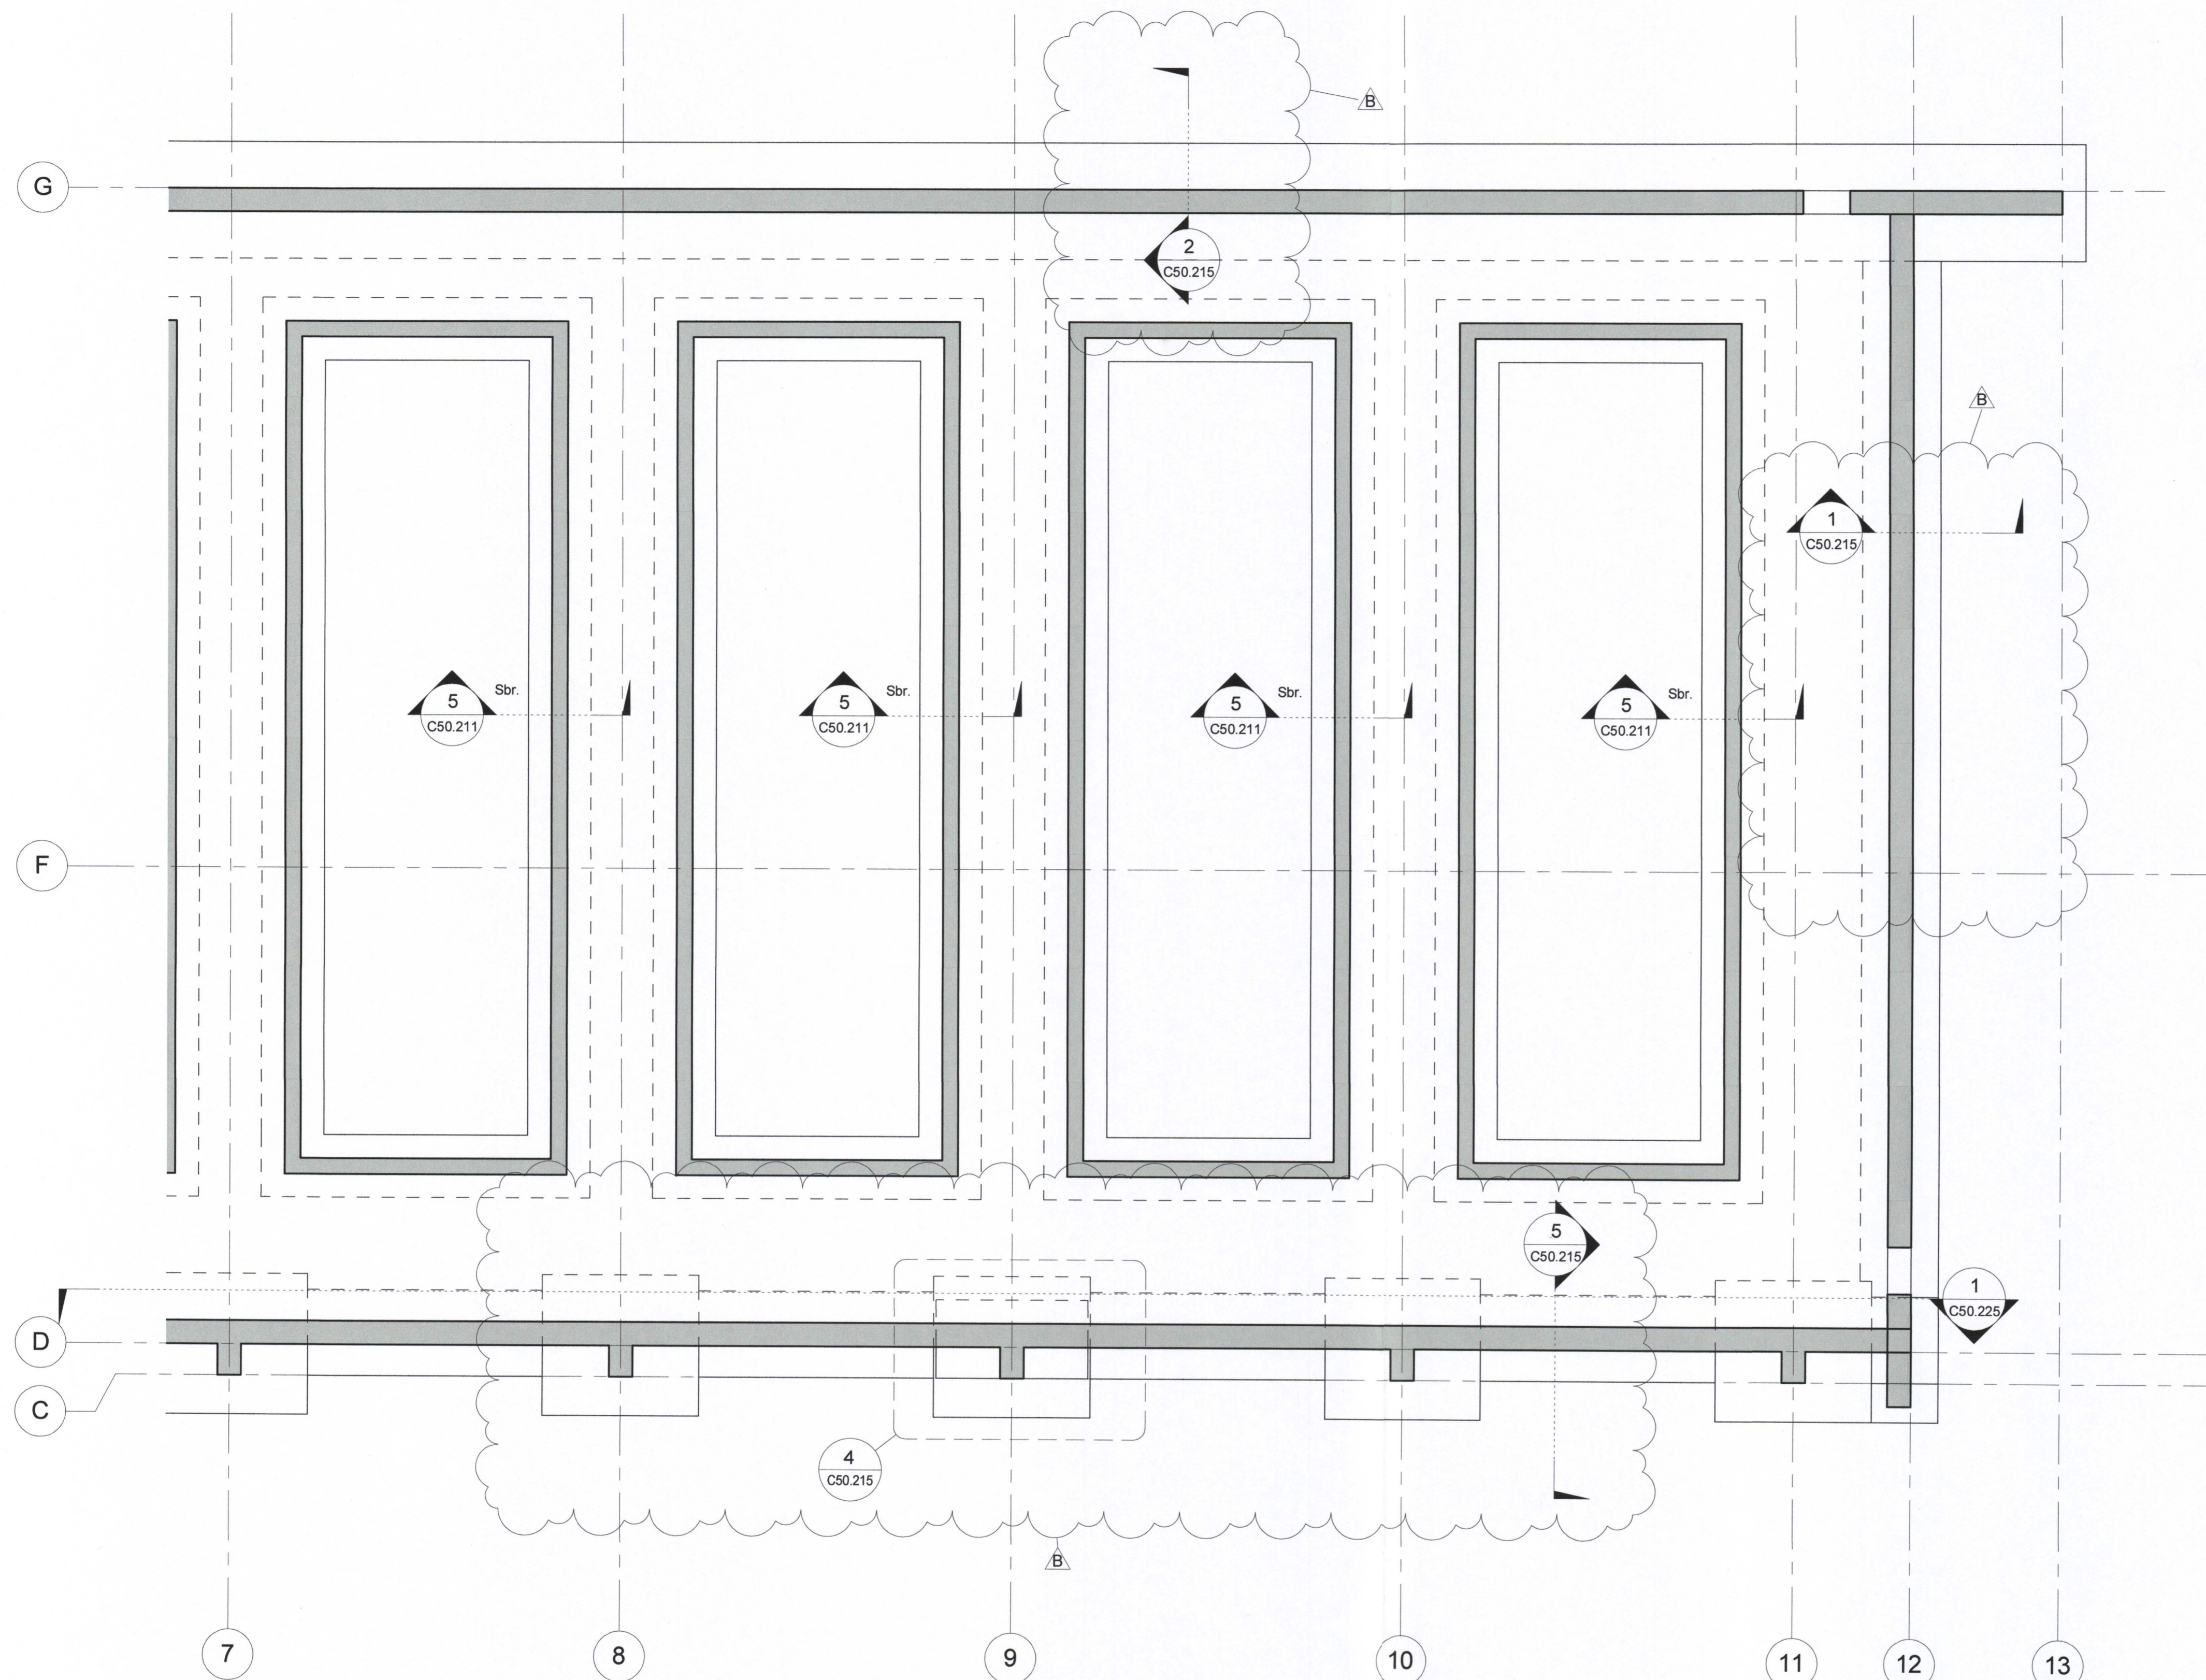

0. sökkull Járnoteikning 2/2 1 : 50

B	2017-08-18	VEGGJUM BREYTT Í EININGAR	SJ
A	2017-03-31	VERKTEIKNING	SJ
ÚT.	DAGS.	BREYTING	SAMP.

VERKÍS
 08.12.43-4849
 HANNAÐ: KPS RYNI: HAR SAMP.: SJ
 VERKFAANG: 07257

HS VEITUR HF
 Brekkustíg 36
 260 Reykjanesbær
 Sími: 422 5200
 Fax: 421 4727
 hsveitur@hsveitur.is

HITAVEITA VESTMANNAEYJUM
 Varmadæla
 Steypustyrktarstál
 Plan Undirstöður 2/2

MKV:	1 : 50	DAGS:	19/12/16
------	--------	-------	----------

TEIKN.NR.: C50.202 ÚTG.: B
 SAMRÆMINGARHÖNNUNUR: *Görður Guðnason* 2405654399