


**SKÝRINGAR**

Nema annað komi fram skal benda í kringum göt skv. skýringarbláði C50.000

**EININGAR**


Veggjum í varmadælurými hefur verið breytt í forsteptar einingar. Sjá einingateikningar Einingasmíðunar.

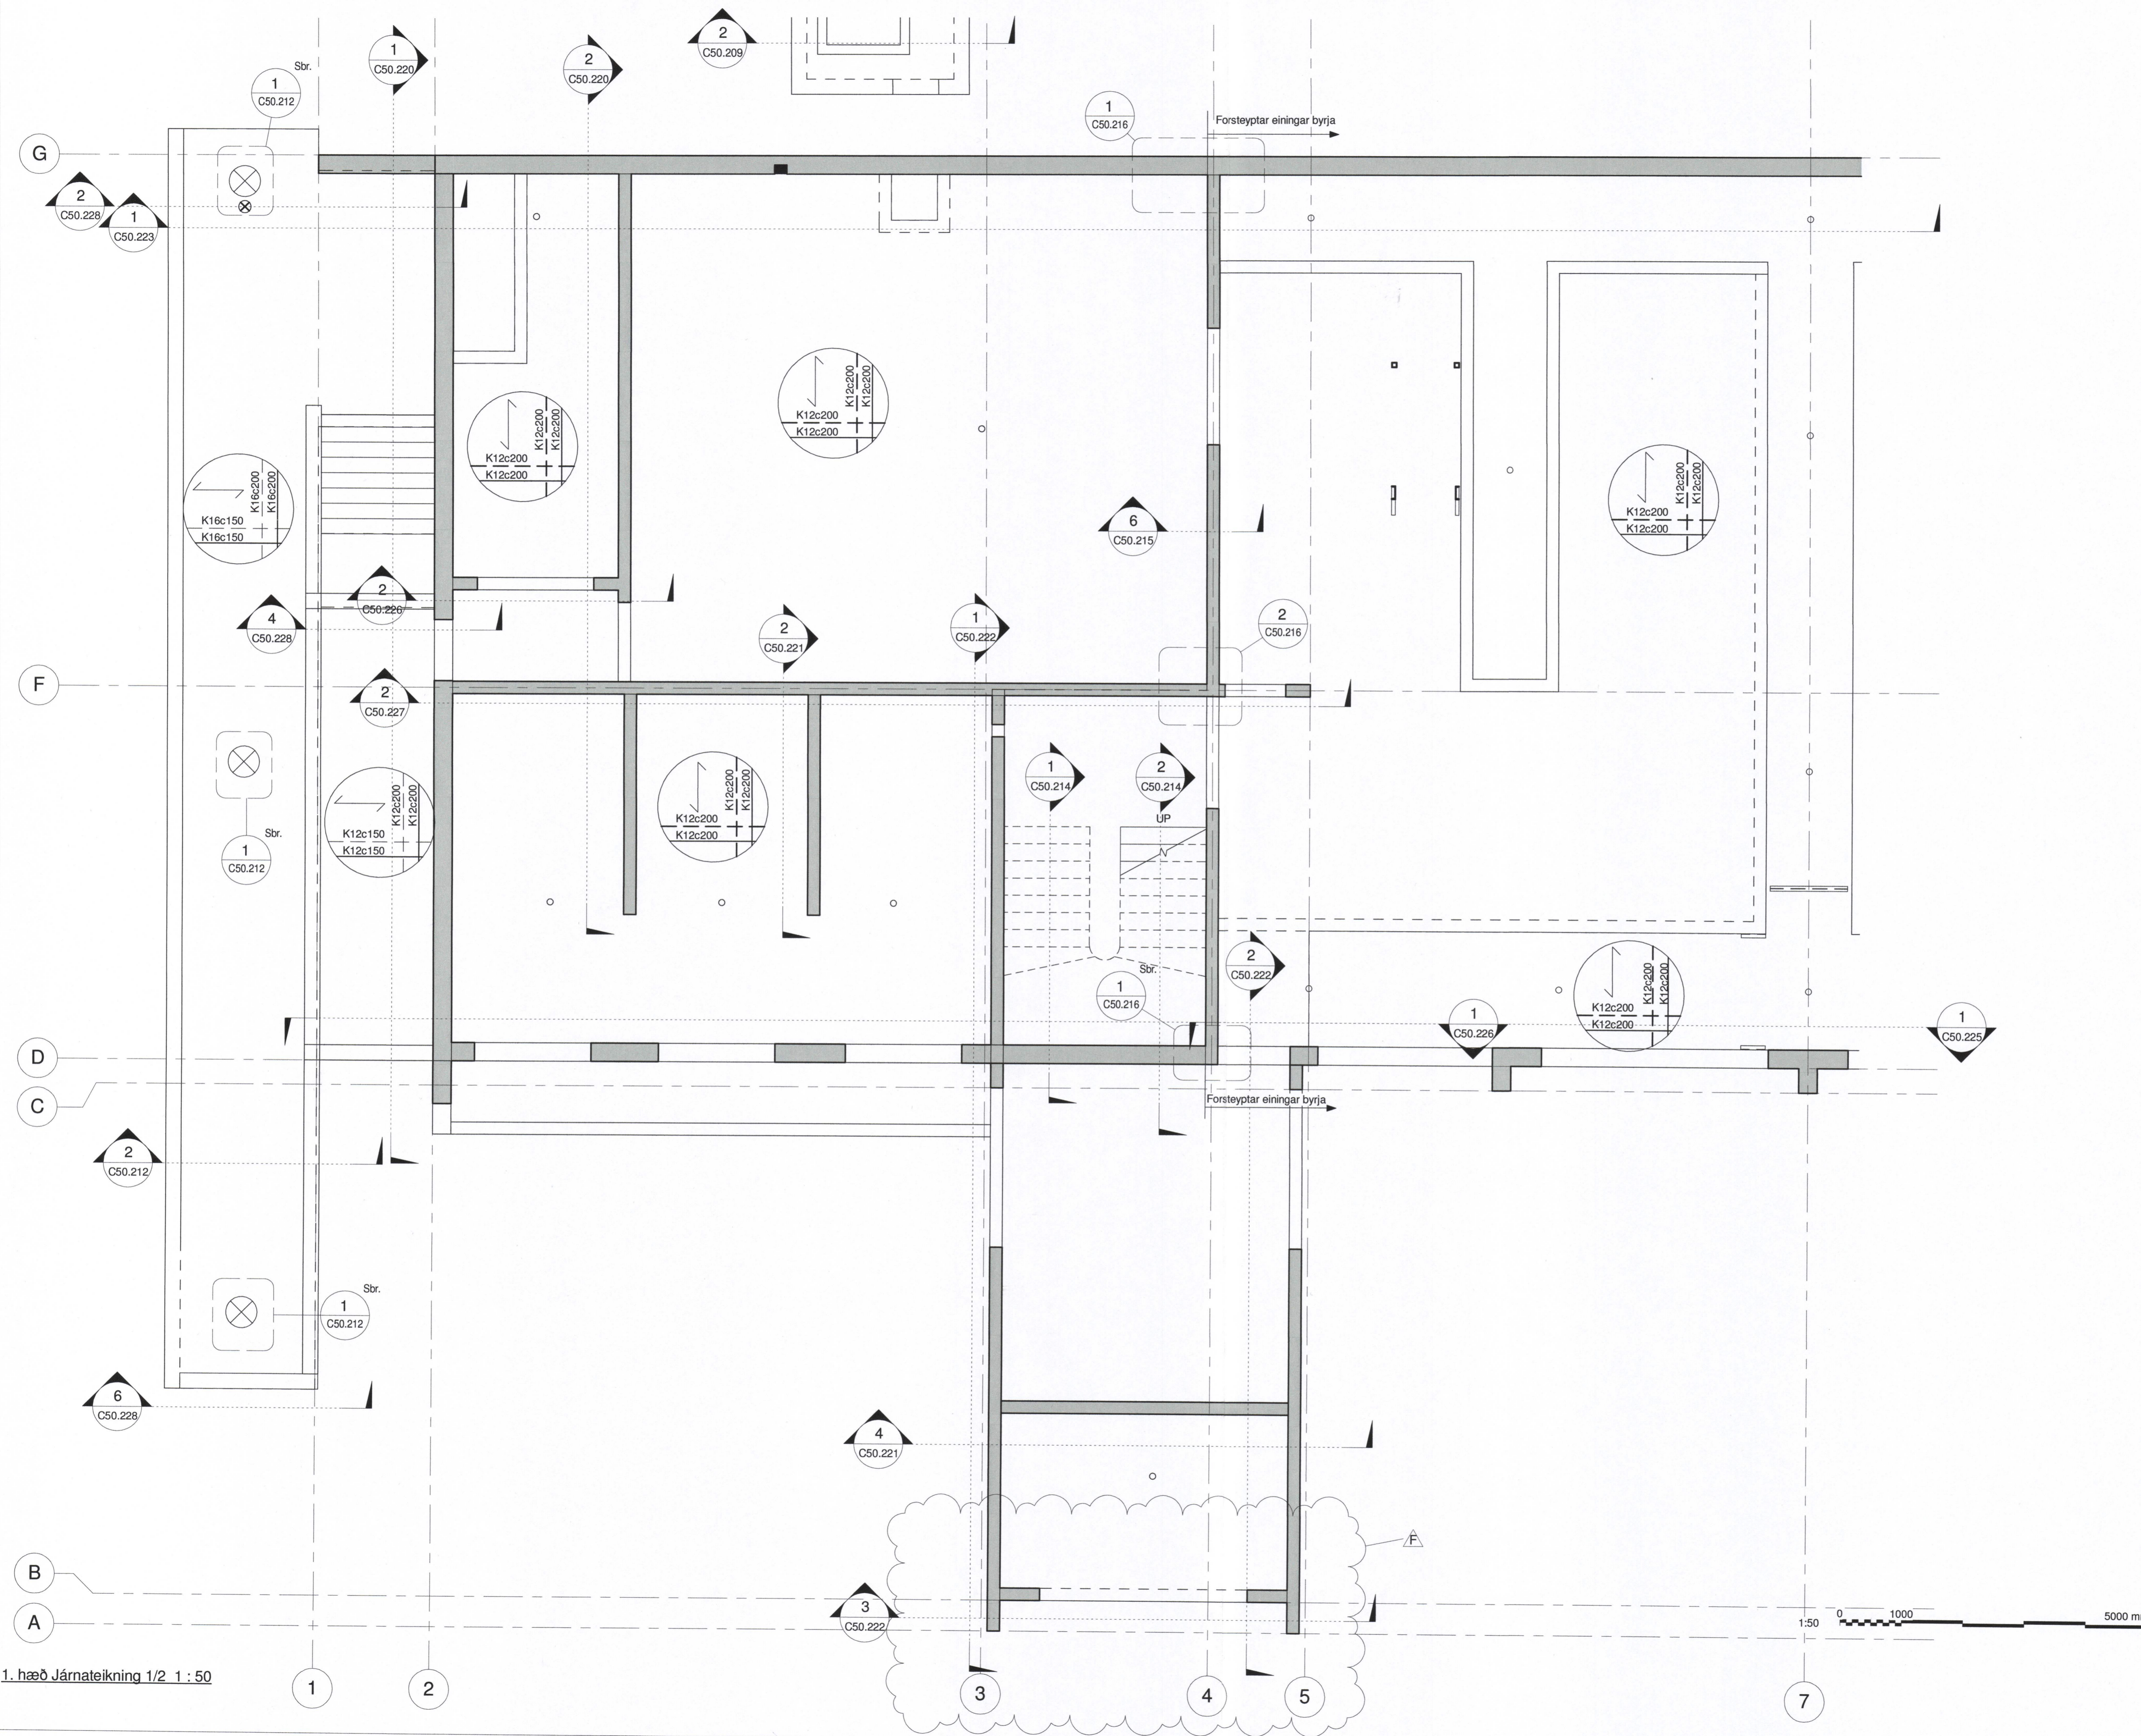

1. hæð Járnateikning 1/2 1 : 50

F	2018-04-21	BREYTI: Á AMMONIÁKKLEFA	SJ
E	2017-10-12	PLÖTU BREYTT	SJ
D	2017-09-28	SNIDI/DEILI BÆTT VIÐ	SJ
C	2017-09-05	VEGGJUM BREYTT Í EININGAR	SJ
B	2017-06-08	BREYTINGAR	SJ

ÚT.	DAGS.	BREYTING	SAMP.
-----	-------	----------	-------

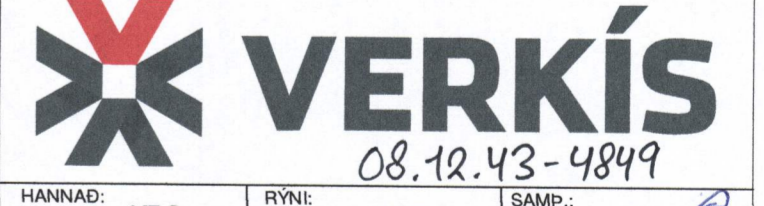

HANNAÐ:	KPS	RYN:	HAR	SAMP.:	SJ
VERKFRANG:	07257				



Brekkustíg 36  
260 Reykjanesbær  
Sími: 422 5200  
Fax: 421 4727  
hsveitur@hsveitur.is

**HITAVEITA VESTMANNNAEYJUM**  
Varmadæla

Steyppustyrktarstál  
Plan Botnplata 1/2

MKV.:	1 : 50	DAGS.:	19/12/16
-------	--------	--------	----------

TEKN.NR.:	C50.203	ÚTG.:	F
-----------	---------	-------	---

SAMRÁÐINGARHÖNNUNUR  
Gertur Gertursson 2405654399

