


SKÝRINGAR


Nema annað komi fram er grunnbending eftirfarandi:
Járnabending skal ná 800 mm upp fyrir steypuskil að lágmarki.
Grunnbending er ekki sýnd á teikn. Þar sem ekki er sýnd járn í veggendum og kringum op skal bending vera eins og sýnt er á skýringarblaði C50.000.

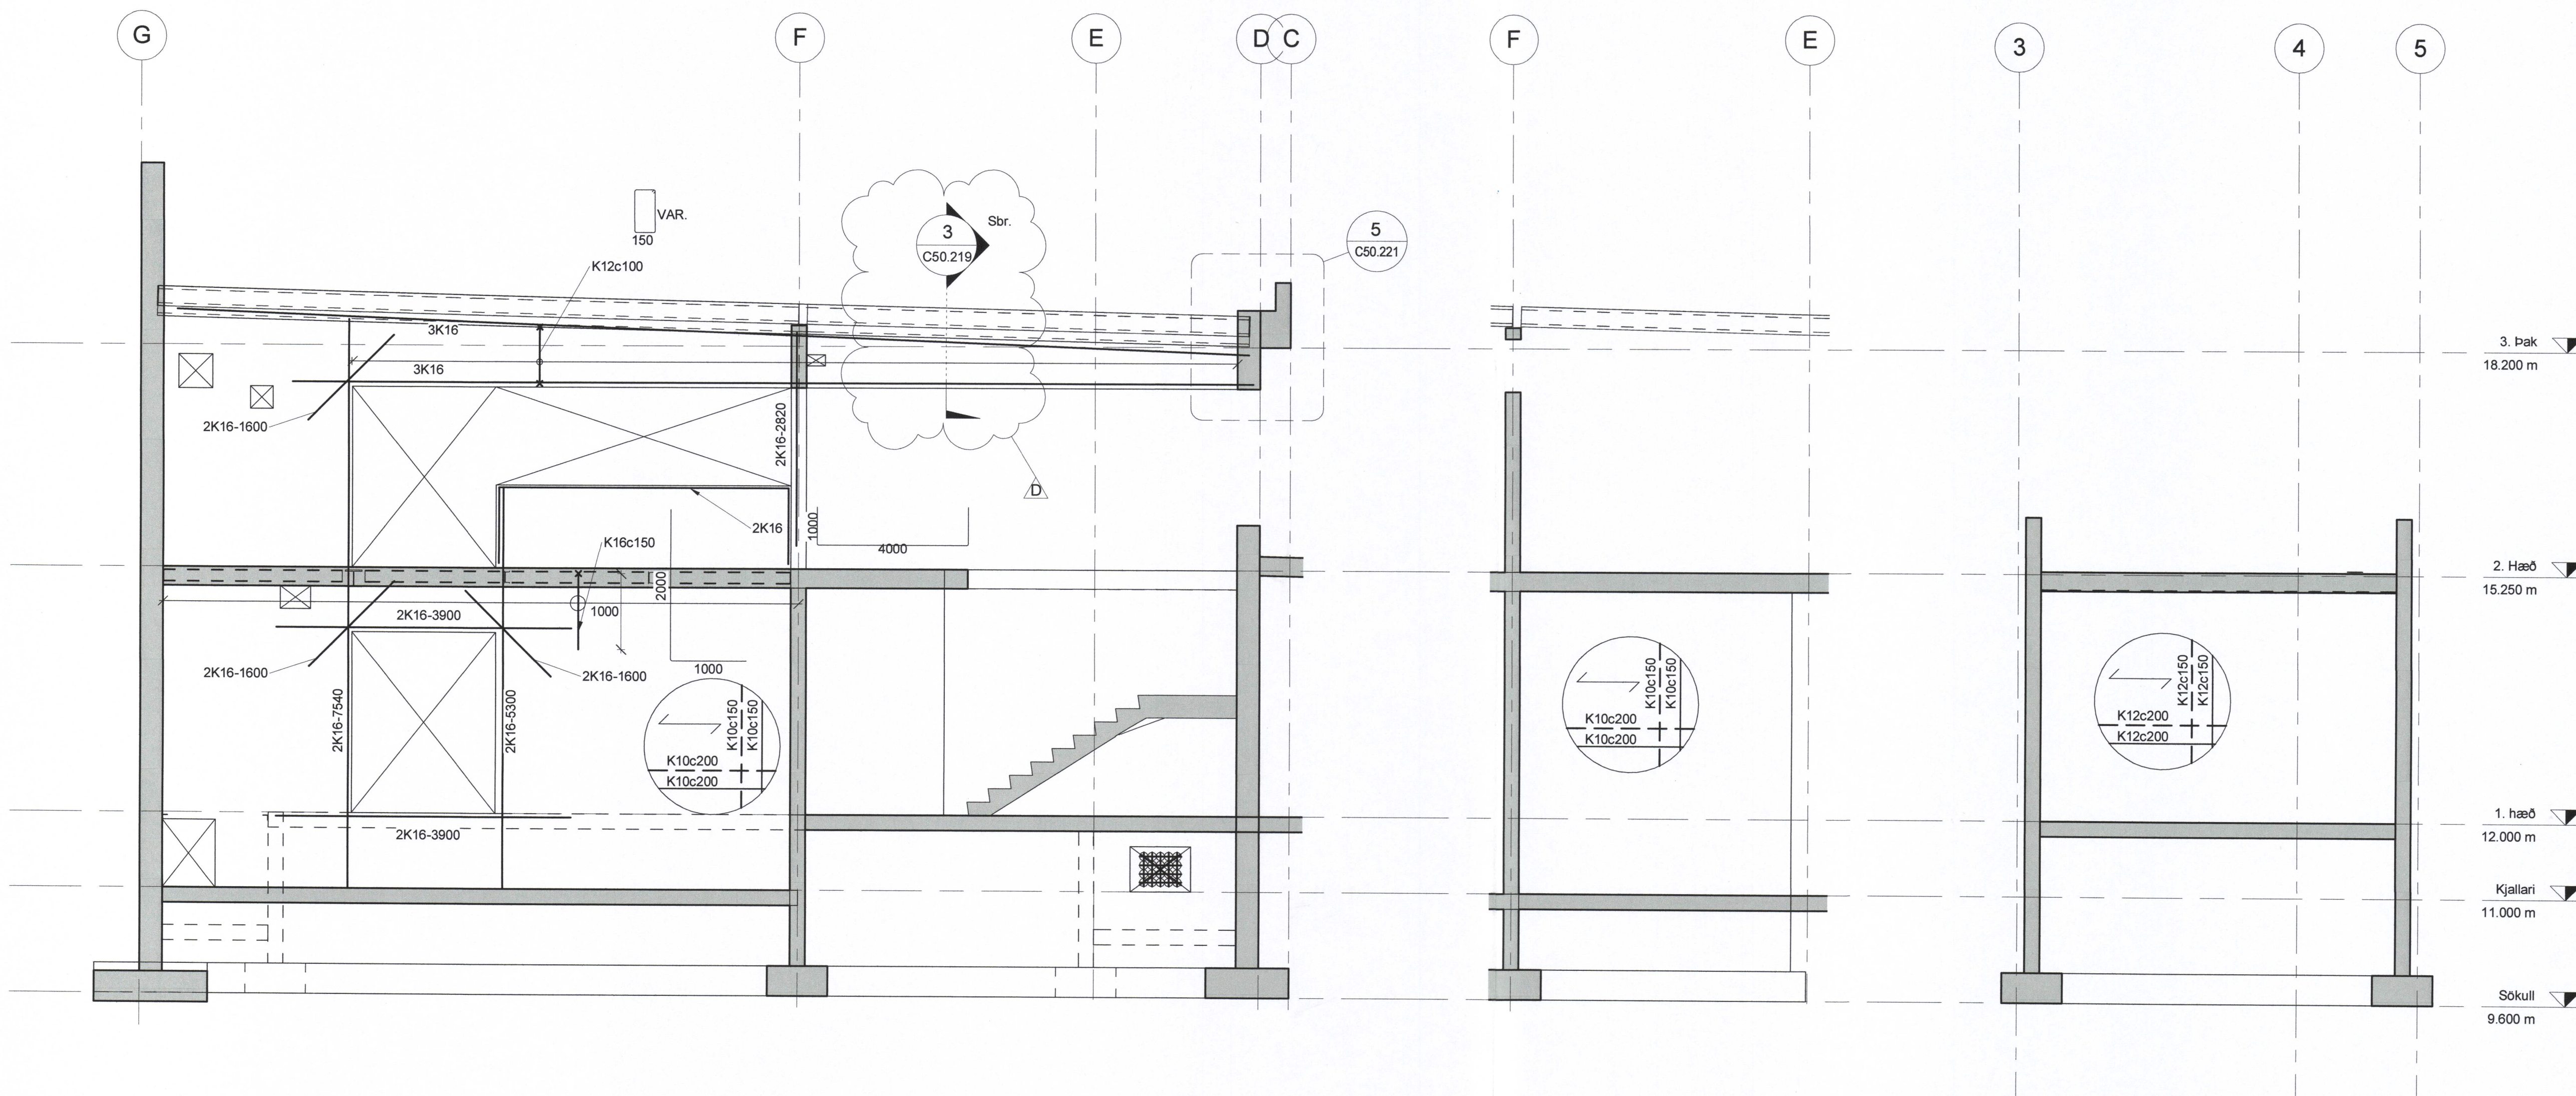


1 SNID
C50.203 1:50

2 SNID
C50.203 1:50

4 SNID
C50.201 1:50

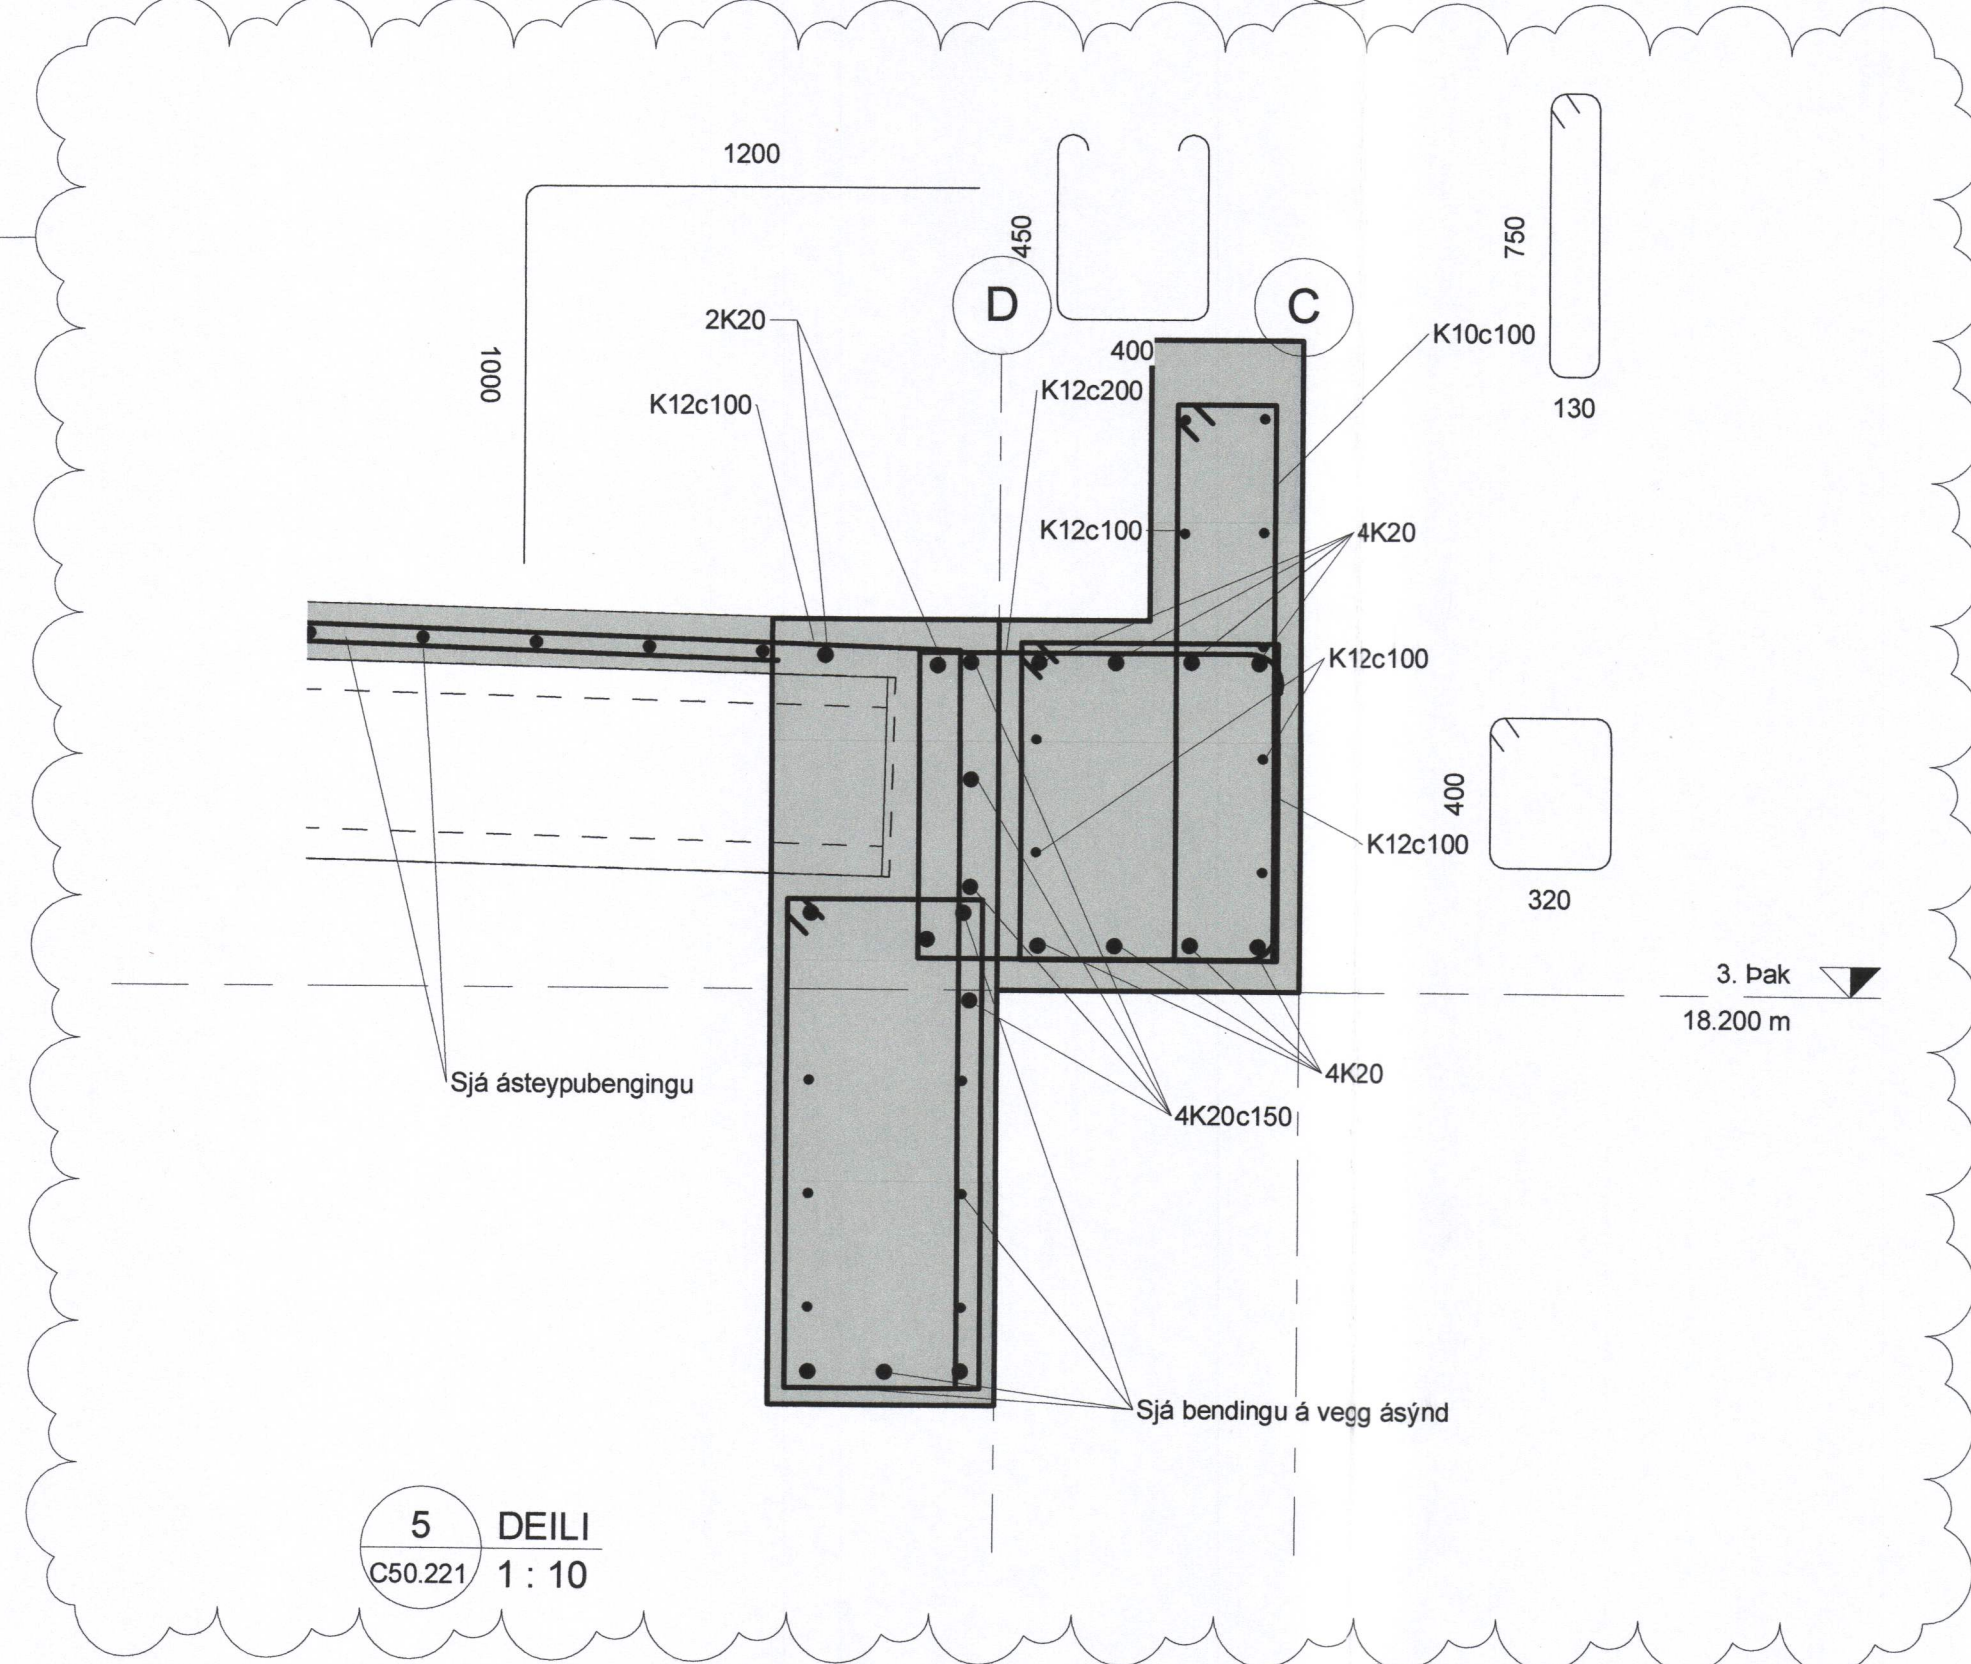

5 DEILI
C50.221 1:10

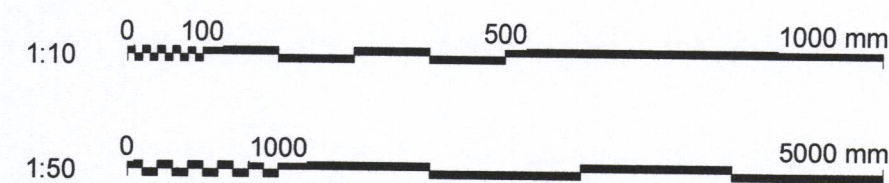

D	2017-11-28	BREYTINGAR Á HOLPLÓTUM	SJ
C	2017-09-14	ÞAKBÍTTI	SJ
B	2017-06-08	BREYTINGAR	SJ
A	2017-03-31	VERKTEIKNING	SJ
ÚT.	DAGS.	BREYTING	SAMP.

VERKÍS
081243-4849
HANNAÐ: KPS RYNI: HÁr SAMB.: SJ
VERKFANG: 07257

HS VEITUR HF
Brekkestig 36
260 Reykjanesbær
Sími: 422 5200
Fax: 421 4727
hsveitur@hsveitur.is

HITAVEITA VESTMANNNAEYJUM
Varmadæla
Steyppustyrktarstál Teikningar
Vegg Ásýndir

MKV:	1:50/1:10	DAGS:	11/18/16
KÍS FERLI:			
TEIKN NR.:	C50.221	ÚTG.:	D
SAMÞYKKT AF BYGGINGARFULLTRÚA Göndur Guttormsson 2408654399			