

SKÝRINGAR

Almenn skýringar skýringarblaði C50.000.


Efnisgæði smíðastáls:
Allir prófilar skulu vera af gerðinni S235JR ÍST EN 10025-2:2004, nema kranaspor sem skal vera af gerðinni S355JR ÍST EN 10025-2:2004.

Framleiðsluflokkur (Execution class):
Fylgja skal kröfum um flokk EXC2 skv. ÍST EN 1090-2:2008+A1:2011 ásamt kröfum verkýsingar.

Yfirborðsmeðhöndlun stálvirkis:
Pallur, stigi og kranabraut: Sandblásið og málað, sjá nánar í verkýsingu.
Annað burðarstál: Sandblásið og heitgalvaniserað, sjá nánar í verkýsingu.

Stúfsuður eru sýndar, aðrar rafsuður eru heilar 4mm kverksuður, nema að annað sé tekið fram.

Allir boltar skulu vera 8.8 skv. ÍST EN ISO 898-1:2013

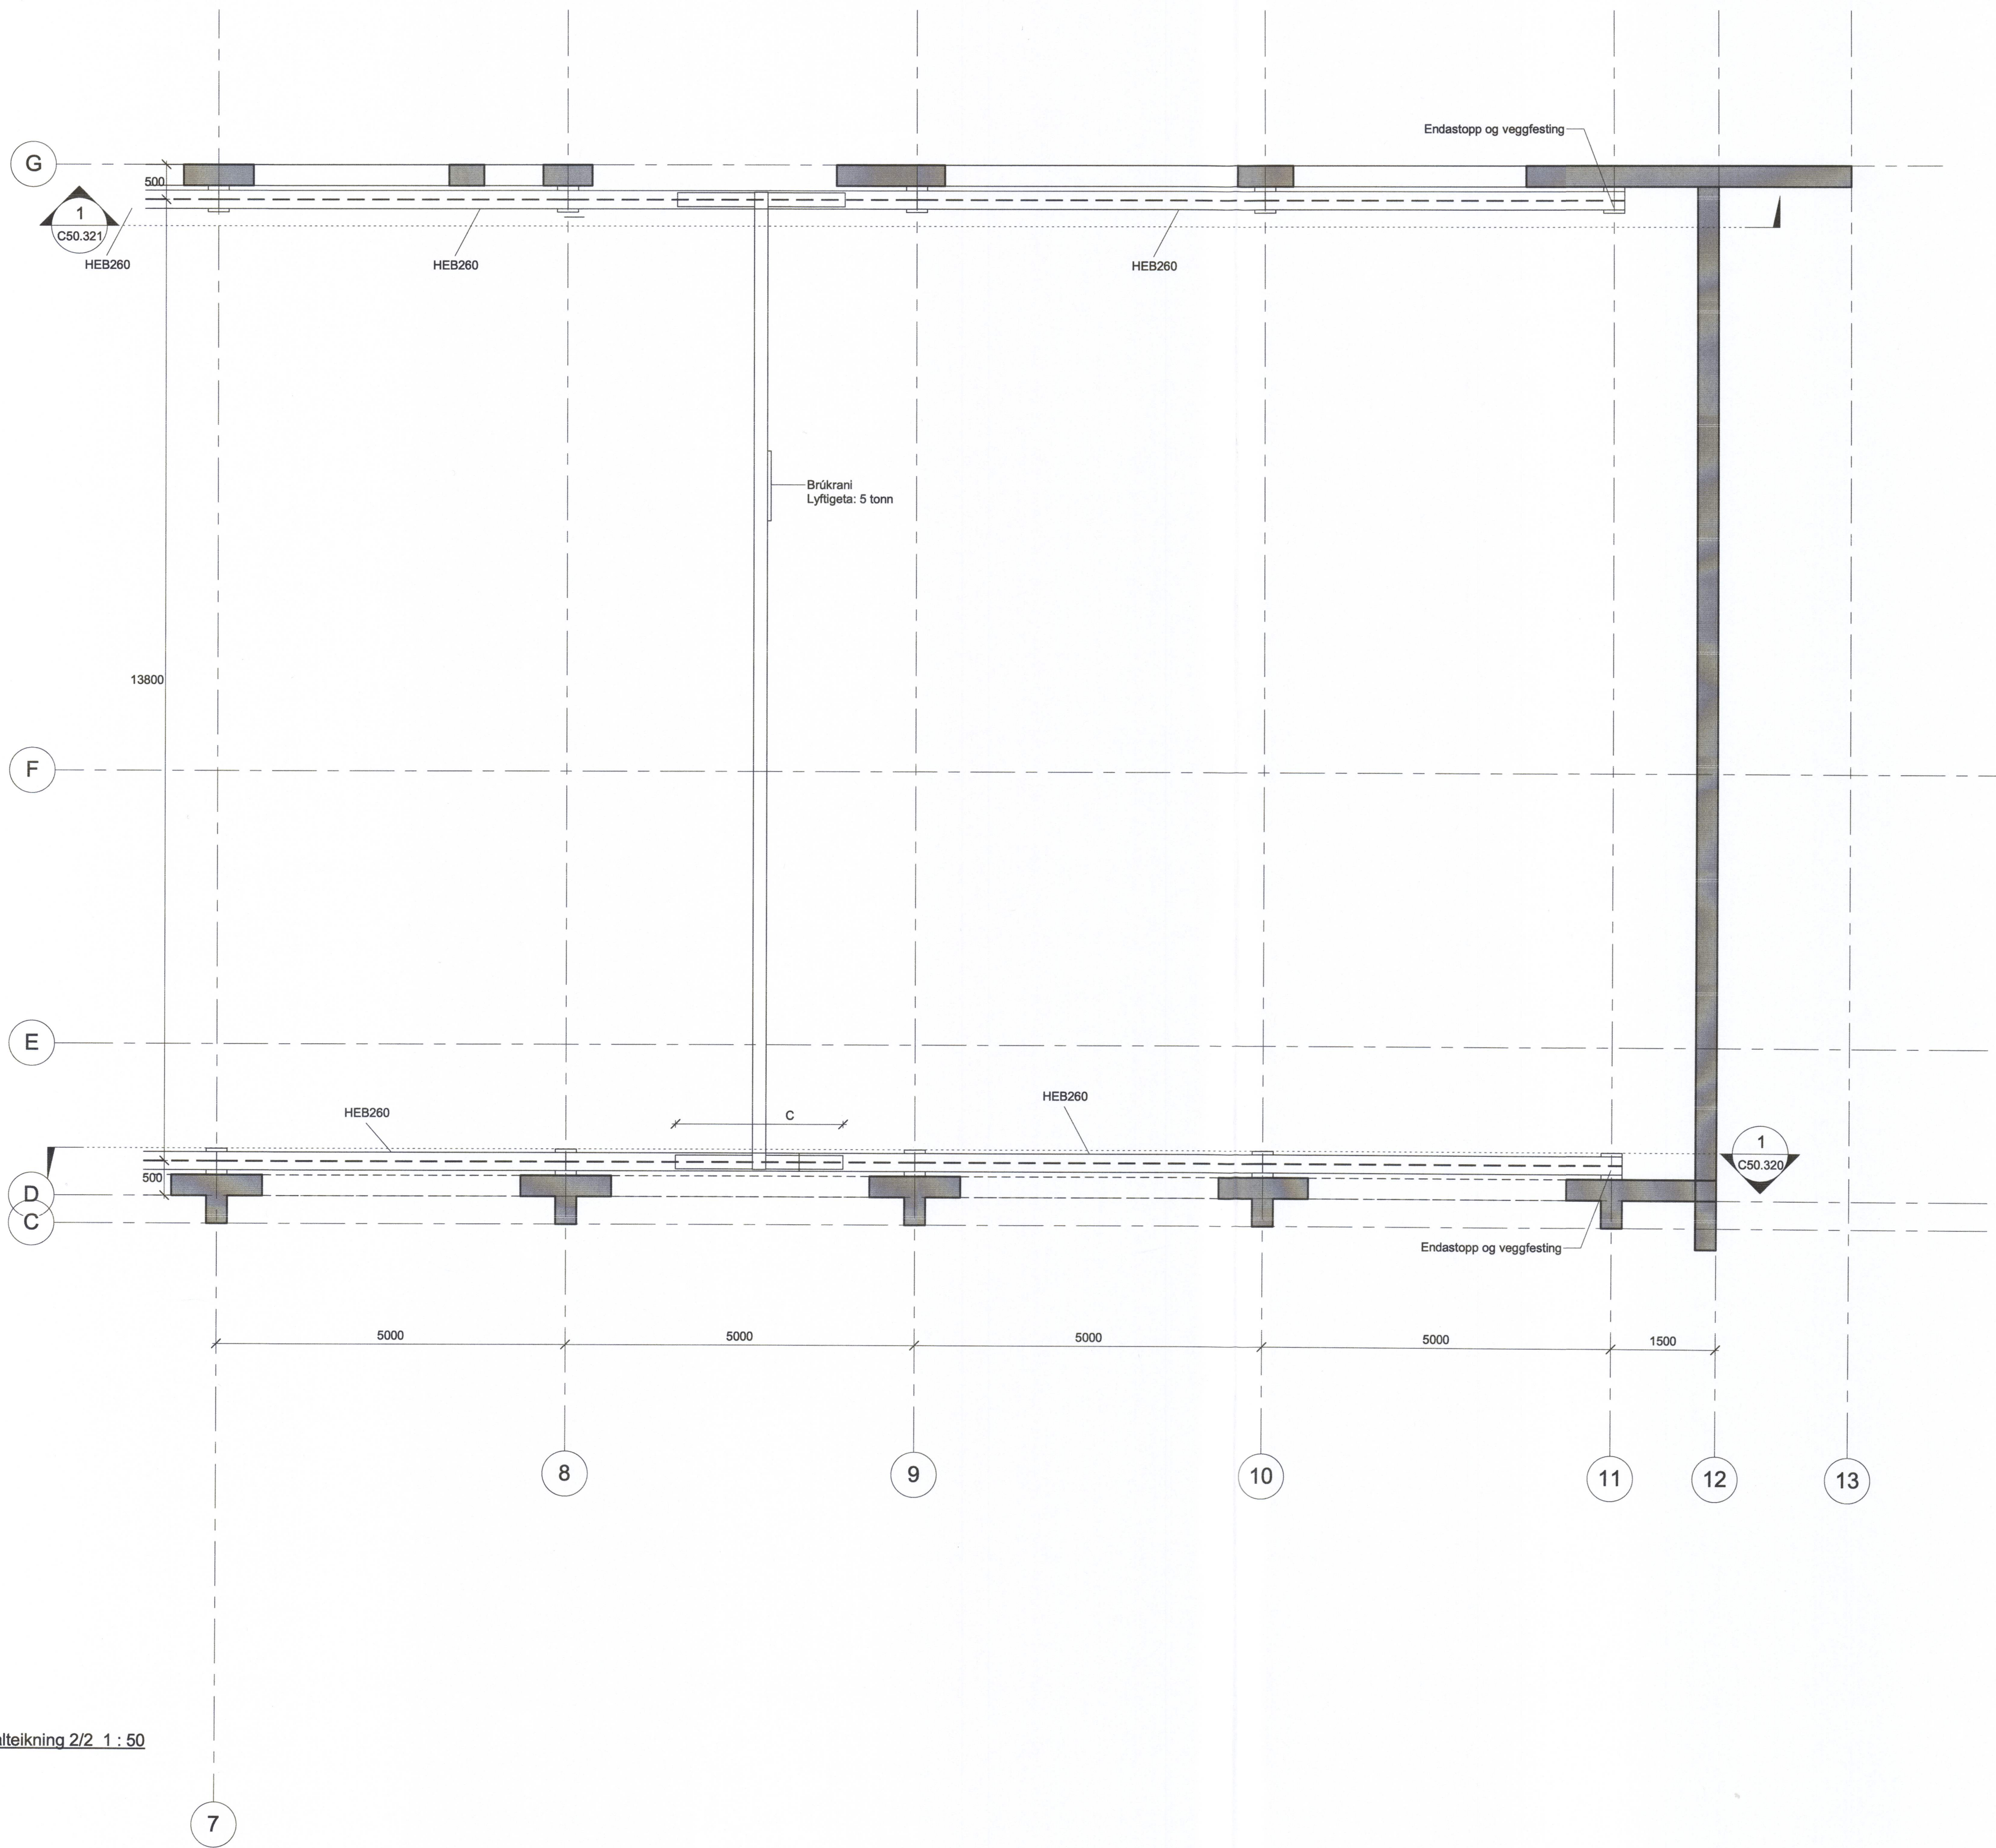

2. Hæð Stálteikning 2/2 1 : 50

A	2017-05-17	VERKTEIKNING	SJ
ÚT.	DAGS.	BREYTING	SAMB.

VERKÍS
08/243-4849
HANNAÐ: JHO/OPE RYNI: HÁr SAMB.: SJ
VERKFANG: 07257

HS VEITUR HF
Brekkestig 36
260 Reykjanesbær
Sími: 422 5200
Fax: 421 4727
Netfang: hs@hs.is

HITAVEITA VESTMANNNAEYJUM
Varmadæla
Stálvirki
Plan - 2. Hæð 2/2

MKV:	1:50	DAGS:	19/12/16
TEKN.NR:	C50.306	ÚTG.:	A
SAMRÆMINGARÞONNUR: <i>[Signature]</i> 240515-4339			