

SAMÞYKKT AF BYGGINGARFULLTRÚA
20. Nóv. 2019
BYGGINGARFULLTRÚNNI VESTMANNNAEYJUM


- TÁKN:**
- Jarðvatnslögn
 - Regnvatnslögn
 - Skolplögn
 - Kalt vatn
 - Heitt vatn
 - Hitalögn framrennsli
 - Hitalögn bakrennsli
 - + Kaldur krani
 - + Heitur krani
 - Renniloki
 - Stjórnloki
 - Einstreymisloki
 - T Tæming
 - BR Brunnur á lögn
 - Sturta
 - HL Handlaug
 - VS Veggengt salerni
 - RV Ræstivaskur
 - NST Neyðarsturta
 - SSL Spúslanga
 - BSL Brunaslanga
 - GN Gólfniðurfall með rist
 - BN Þakniðurfall
 - SL Slöngukrani
 - PU Pípur upp
 - PN Pípur niður
 - UL Undir lofti
 - PUL Pípa er undir lofti
 - NF DN150 Niðurfall úti
 - RV Ræstivaskur
 - RK Rennsliskóti lagnar

NIÐURFÖLL:

Niðurföll á teikningum eru merkt GN1, GN2 o.s.fv eftir gerð:
 GN1: Gólfniðurfall með vatnslás DN 70 - Plast - Rist 150x150
 GN2: Gólfniðurfall með vatnslás DN 100 - Steypujárn-Rist 200x200
 GN3: Gegnumstreymisniðurfall DN 70 með einu DN 50 inntaki ryðfri rist 100x100

LAGNAEFNI:

SML: Steypujárn
 R: Ryðfritt
 St: Svart stál
 PE: Poly ethylene
 PP: Poly propylene
 PB: Poly butylene
 PVC: Poly vinyl Chloride

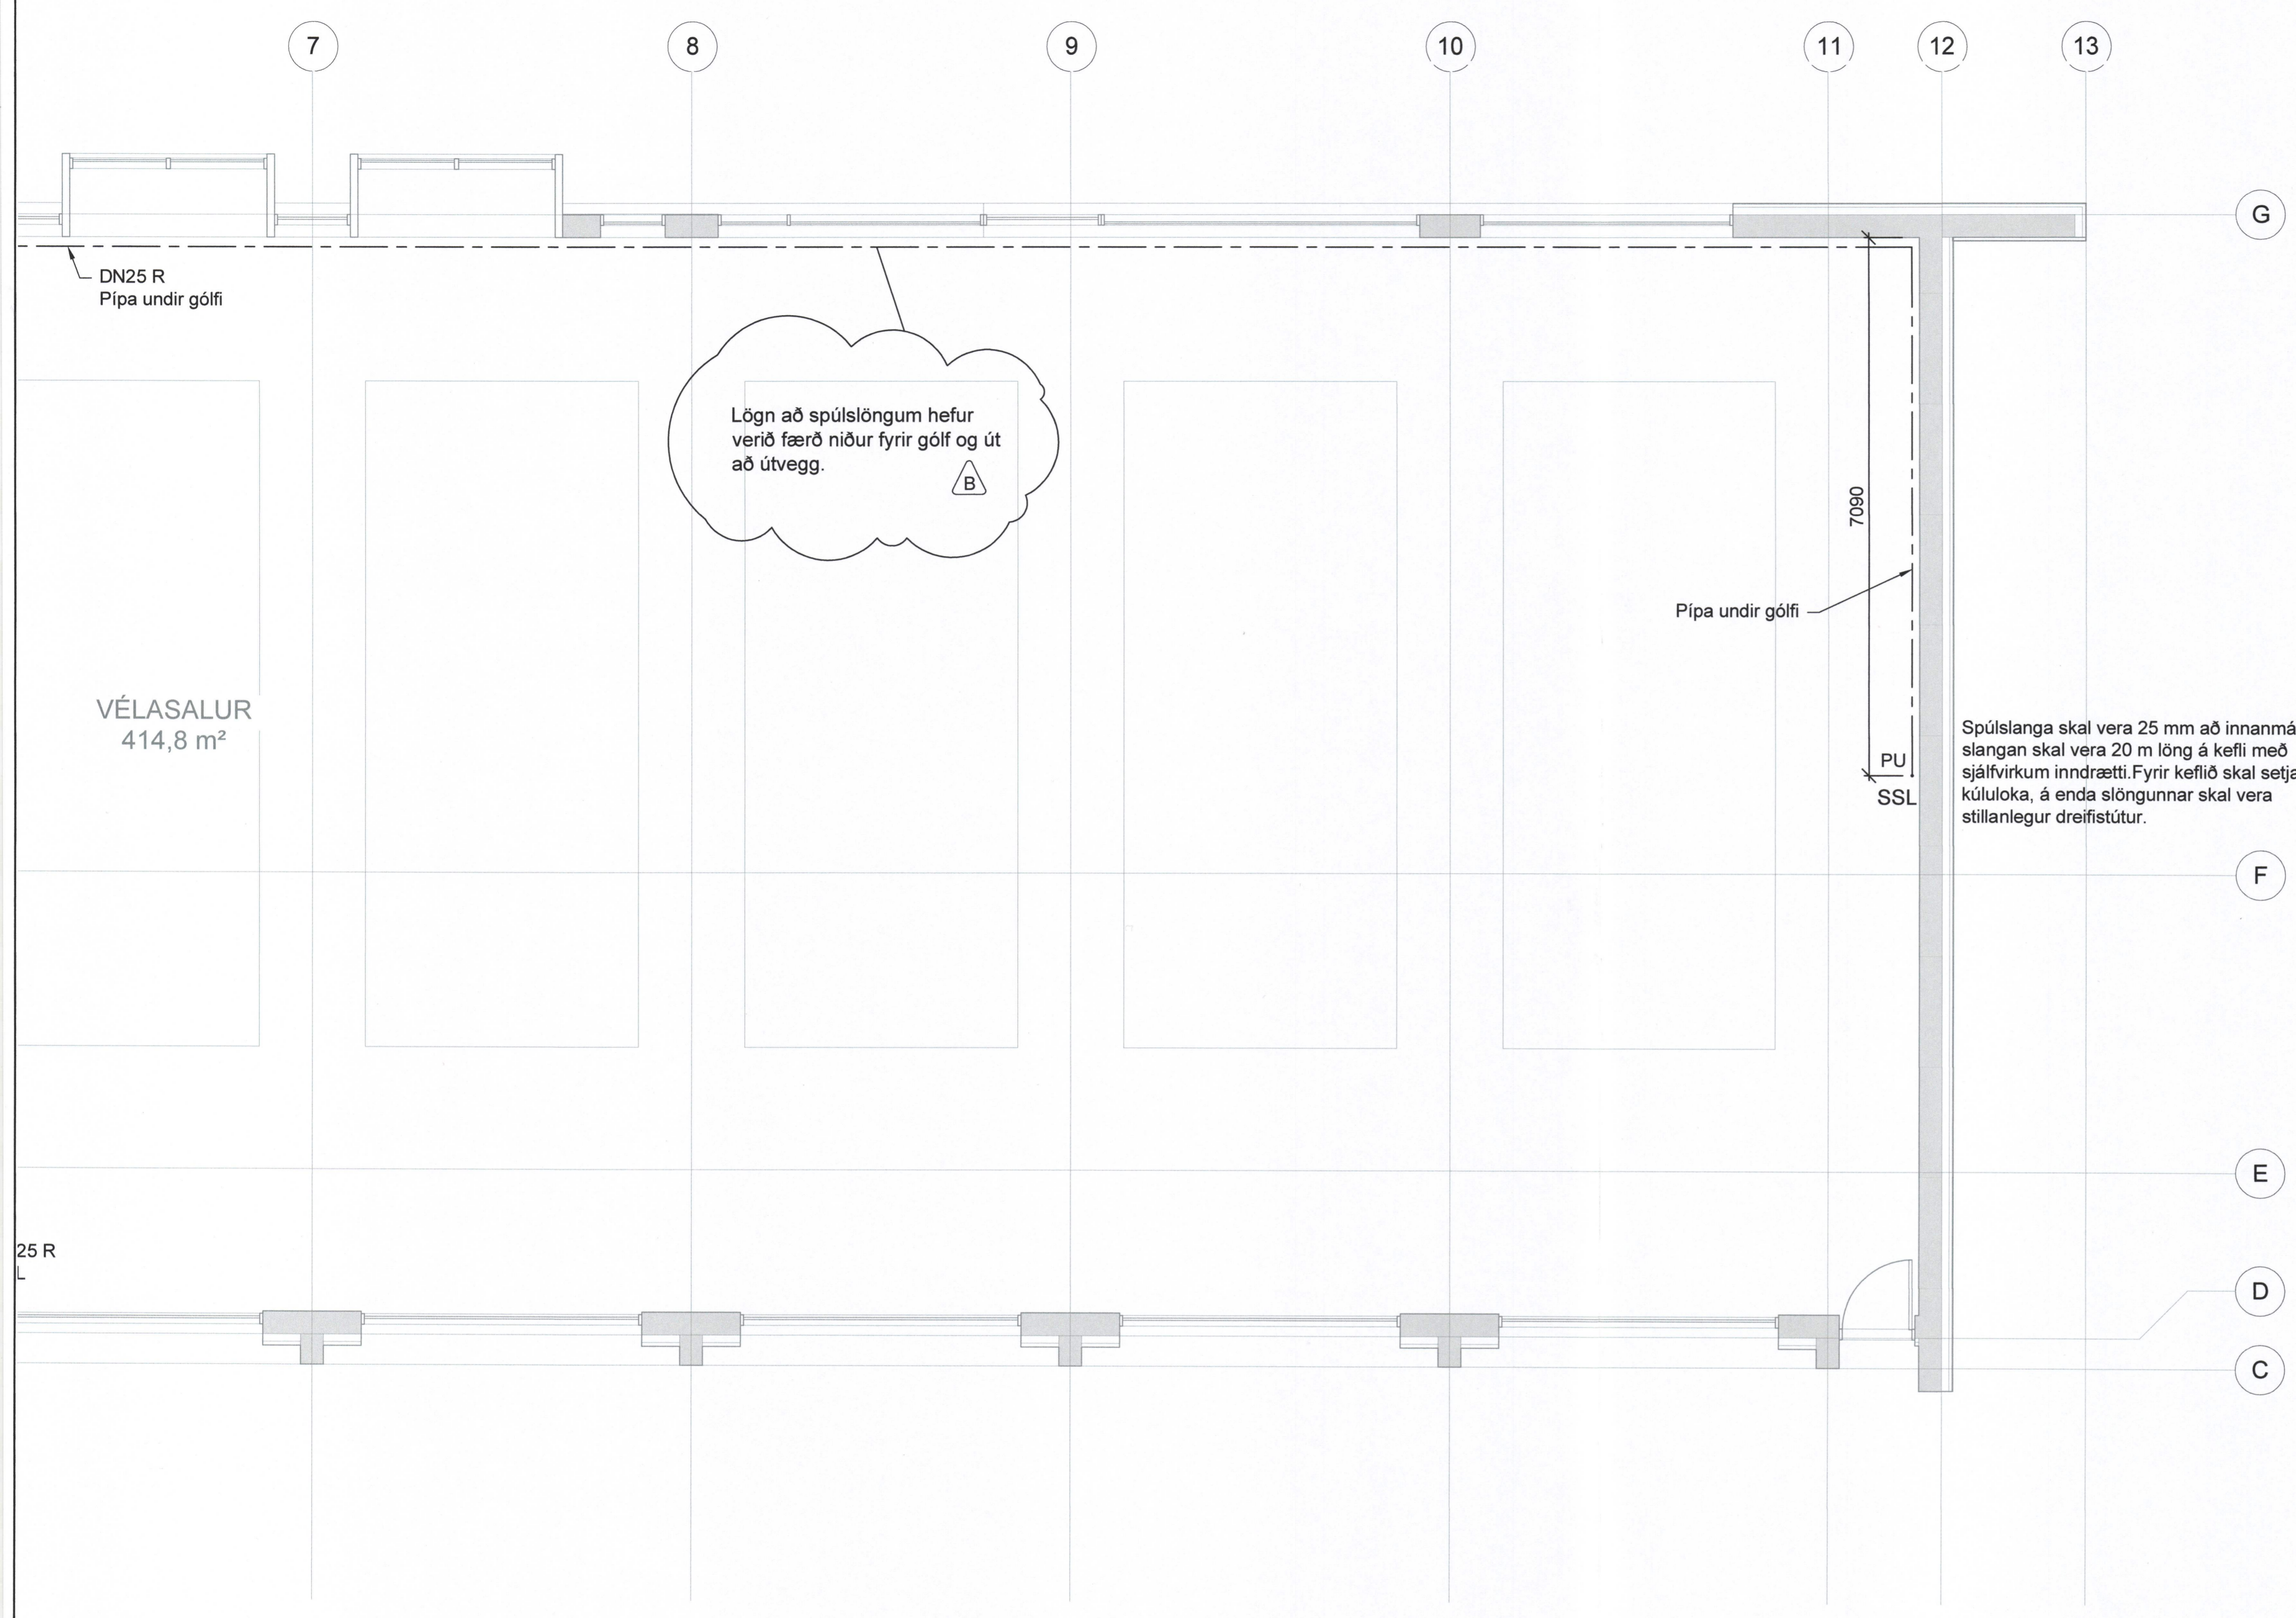

VÉLASALUR
414,8 m²

Lögn að spúslöngum hefur
 verið færð niður fyrir gólf og út
 að útvegg.

7090
 Pípa undir gólf
 PU
 SSL

Spúslanga skal vera 25 mm að innanmáli,
 slangan skal vera 20 m löng á kefli með
 sjálfvirkum inndrætti. Fyrir keflið skal setja
 kúluloka, á enda slöngunnar skal vera
 stillanlegur dreifistútur.

UT.	DAGS.	BREYTING	SAMB.
B	2018-05-22	Lögn að spúslöngum lækkuð	SJ
A	2017-05-19	VERKTEIKNING	SJ

VERKÍS
 081243-4899

HANNAÐ: AJ RYNI: BPH SAMB.: SJ

VERKFANG: 07257

HS VEITUR HF

Brekkustíg 36
 260 Reykjanesbær
 Sími: 422 5200
 Fax: 421 4727
 hsveitur@hsveitur.is

HITAVEITA VESTMANNNAEYJUM
 Varmadæla
 Neysluvatn 1. hæð
 Grunnmynd 2/2

MKV:	1:50	DAGS:	2017-05-19
KKS FERLI:			

TEIKN NR.: M40.104 ÚTG.: B
 SAMÞYKKT AF BYGGINGARFULLTRÚA
 Guðlaug Guðmundsdóttir 2405654399

