

SAMÞYKKT AF ÞYGGINGARFULLTRÚA  
20. MAJ 2019  
BYGGINGARFULLTRÚNNI VESTMANNNAEYJUM

TÁKN:


- Jarðvatnslögn
- · — Regnvatnslögn
- Skolplögn
- Kalt vatn
- Heitt vatn
- Hitalögn framrennsli
- Hitalögn bakrennsli
- + Kaldur krani
- + Heitur krani
- ⊗ Renniloki
- ⊗ Stjórnloki
- ⊗ Einstreymisloki
- < T Tæming
- BR Brunnur á lögn
- ⊥ Sturta
- HL Handlaug
- VS Vegghengt salerni
- RV Ræstivaskur
- NST Neyðarsturta
- SSL Spúslanga
- BSL Brunaslanga
- GN Gólfniðurfall með rist
- PN Þakniðurfall
- SL Slöngukrani
- PU Pípur upp
- PN Pípur niður
- UL Undir lofti
- PUL Pípa er undir lofti
- NF DN150 Niðurfall úti
- RV Ræstivaskur
- RK Rennsliskóti lagnar

NIÐURFÖLL:

Niðurföll á teikningum eru merkt GN1, GN2 o.s.frv eftir gerð:  
 GN1: Gólfniðurfall með vatnslás DN 70 - Plast - Rist 150x150  
 GN2: Gólfniðurfall með vatnslás DN 100 - Steypujárn-Rist 200x200  
 GN3: Gegnumstreymisniðurfall DN 70 með einu DN 50 inntaki ryðfrí rist 100x100

LAGNAEFNI:

- SML: Steypujárn
- R: Ryðfrítt
- St: Svart stál
- PE: Poly ethylene
- PP: Poly propylene
- PB: Poly butylene
- PVC: Poly vinyl Chloride

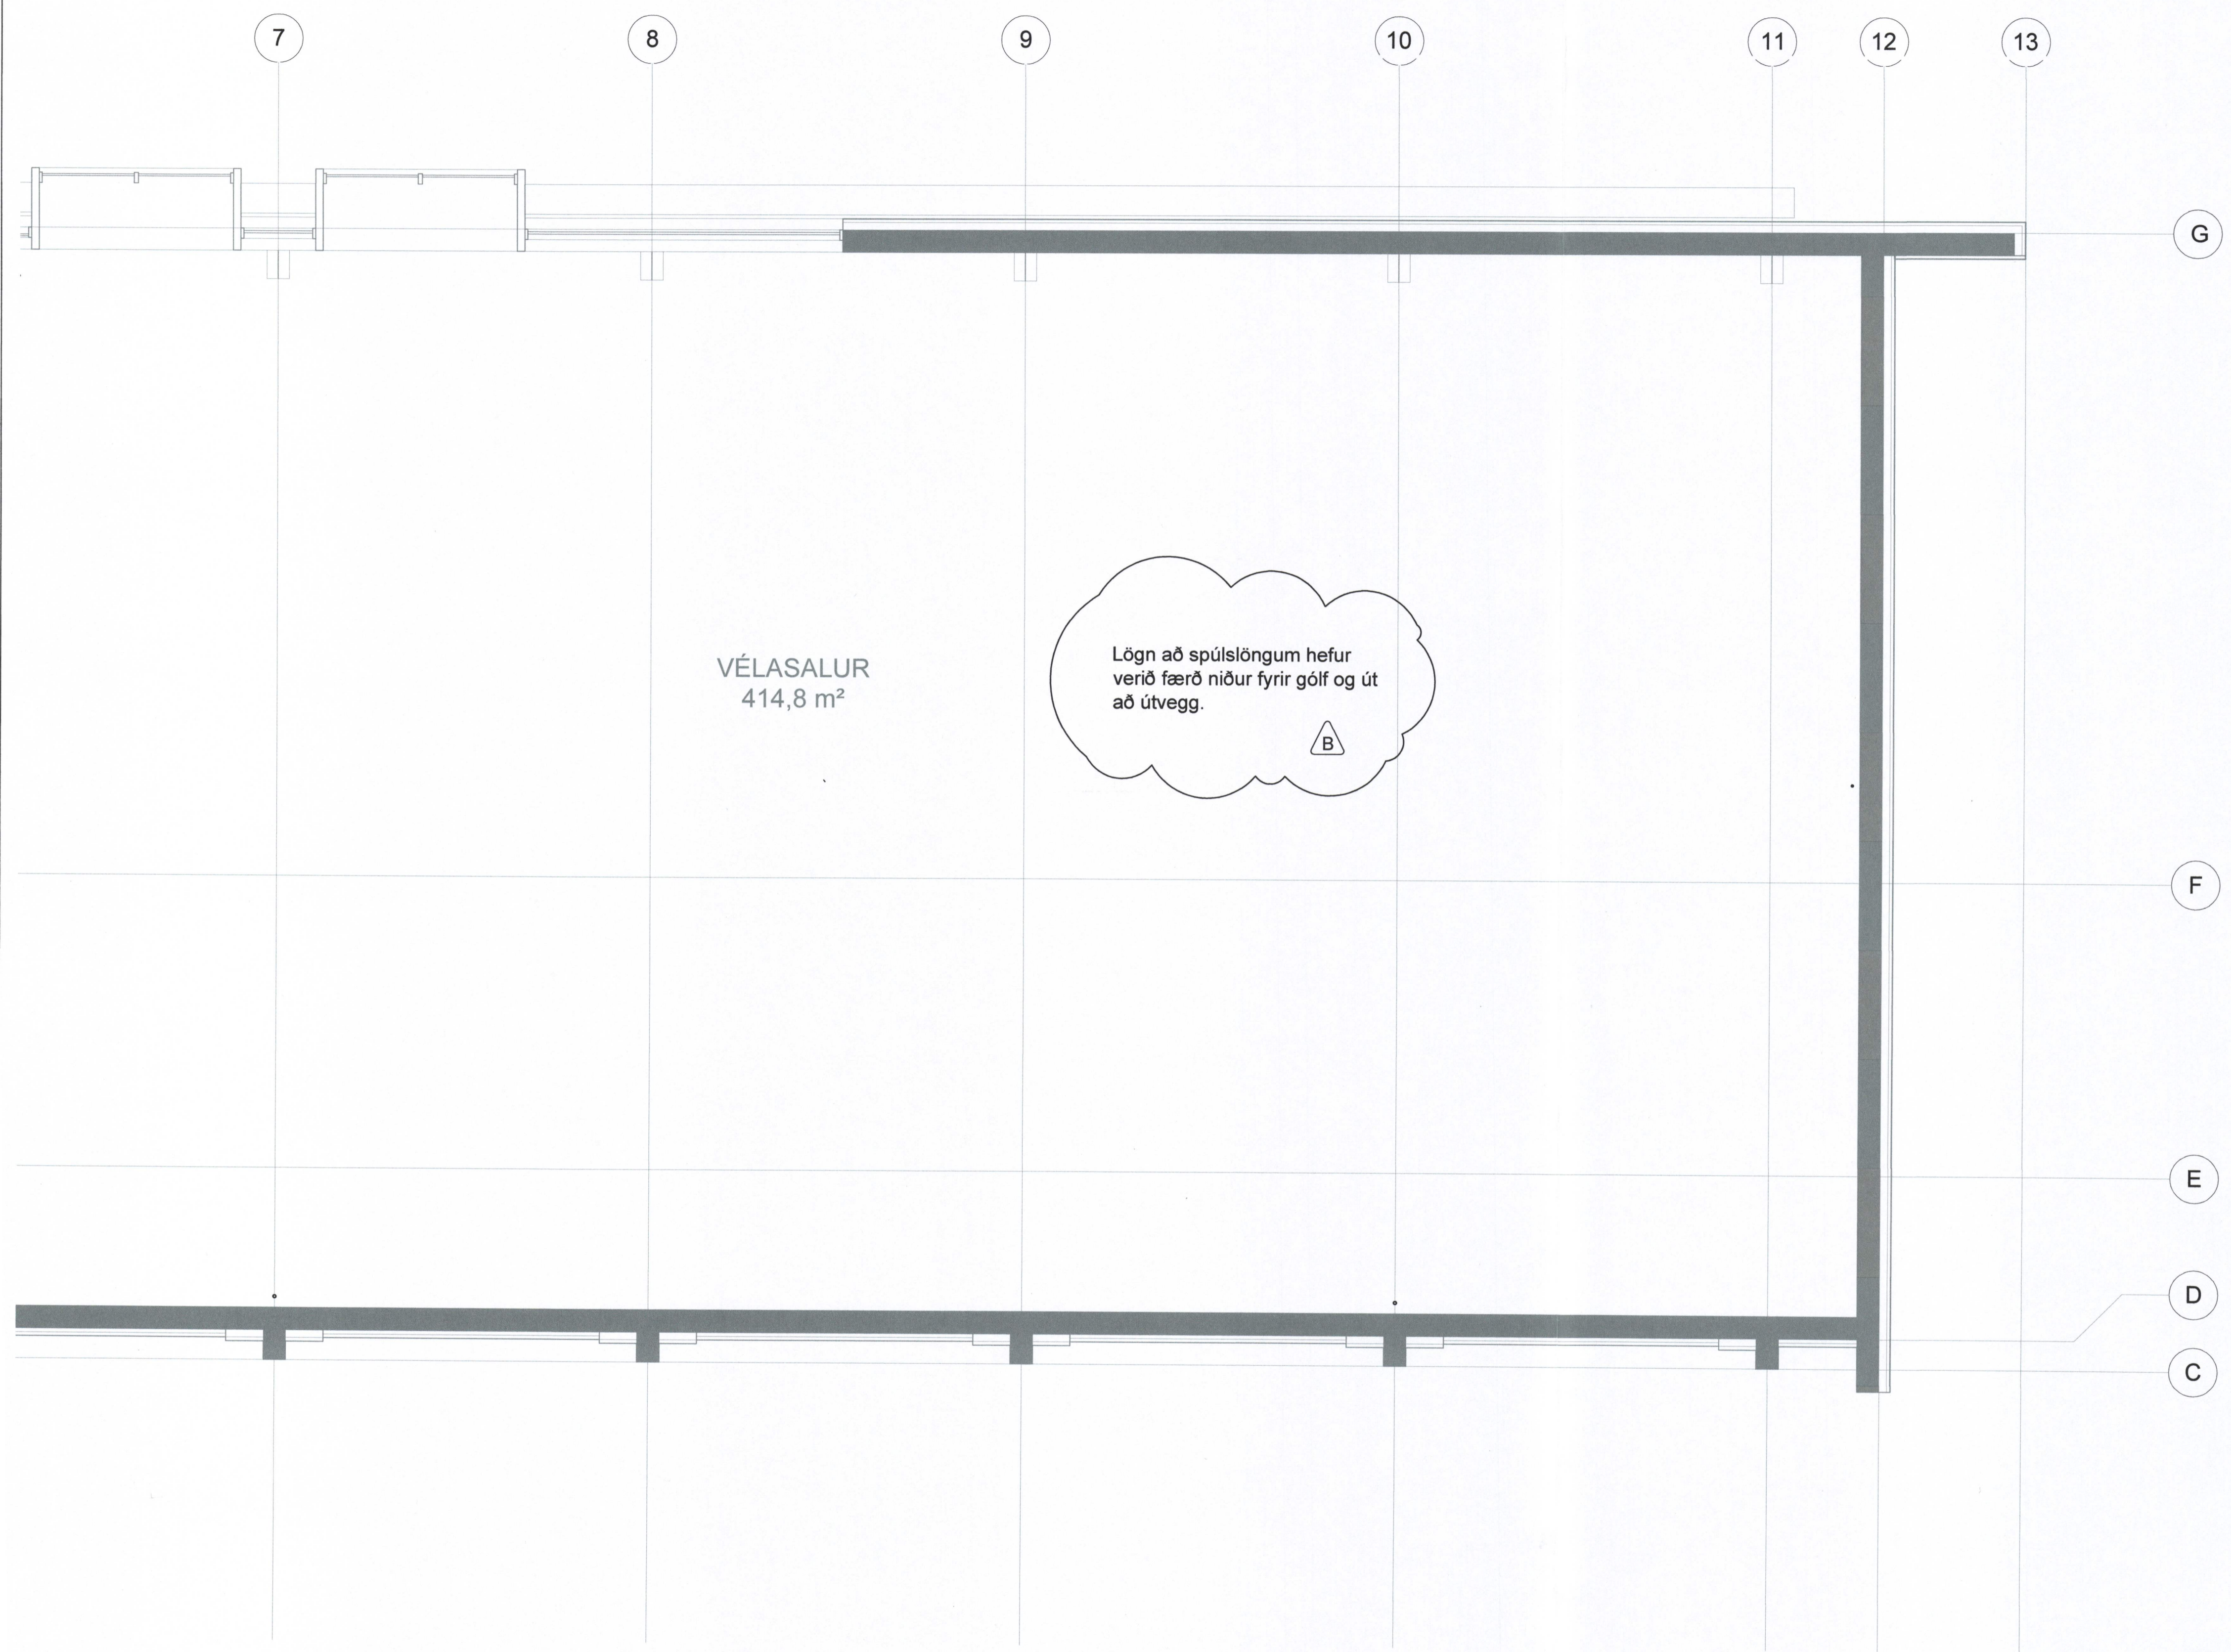

VÉLASALUR  
414,8 m<sup>2</sup>

Lögn að spúslöngum hefur  
verið færð niður fyrir gólf og út  
að útvegg.

B


G

F


E

D

C

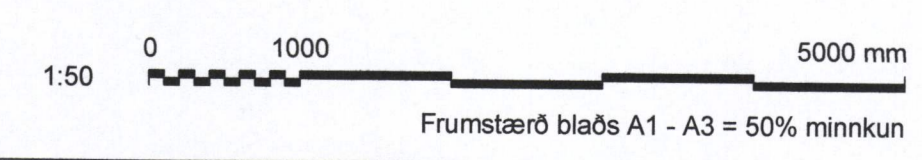

B	2018-05-22	Lögn að spúslöngum lækkuð	SJ
A	2017-05-19	VERKTEIKNING	SJ
UT.	DAGS.	BREYTING	SAMB.

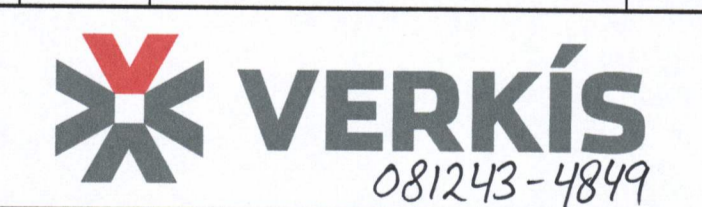

HANNAÐ:	AJ	RYNI:	BPH	SAMB:	SJ
VERKFAANG:	07257				



Brekkustíg 36  
 260 Reykjanesbær  
 Sími: 422 5200  
 Fax: 421 4727  
 hsveitur@hsveitur.is

HITAVEITA VESTMANNNAEYJUM  
 Varmadæla  
 Neysluvatn 2. hæð  
 Grunnmynd 2/2

MKV:	1:50	DAGS:	2017-05-19
KKS FERLI:			

TEIKN NR:	M40.204	UTG:	B
SAMÞYKKINGARBYGGINGARFULLTRÚA			

Gunnar Gudmundsson 240565-1399