



A SNID
M47.101 1 : 50

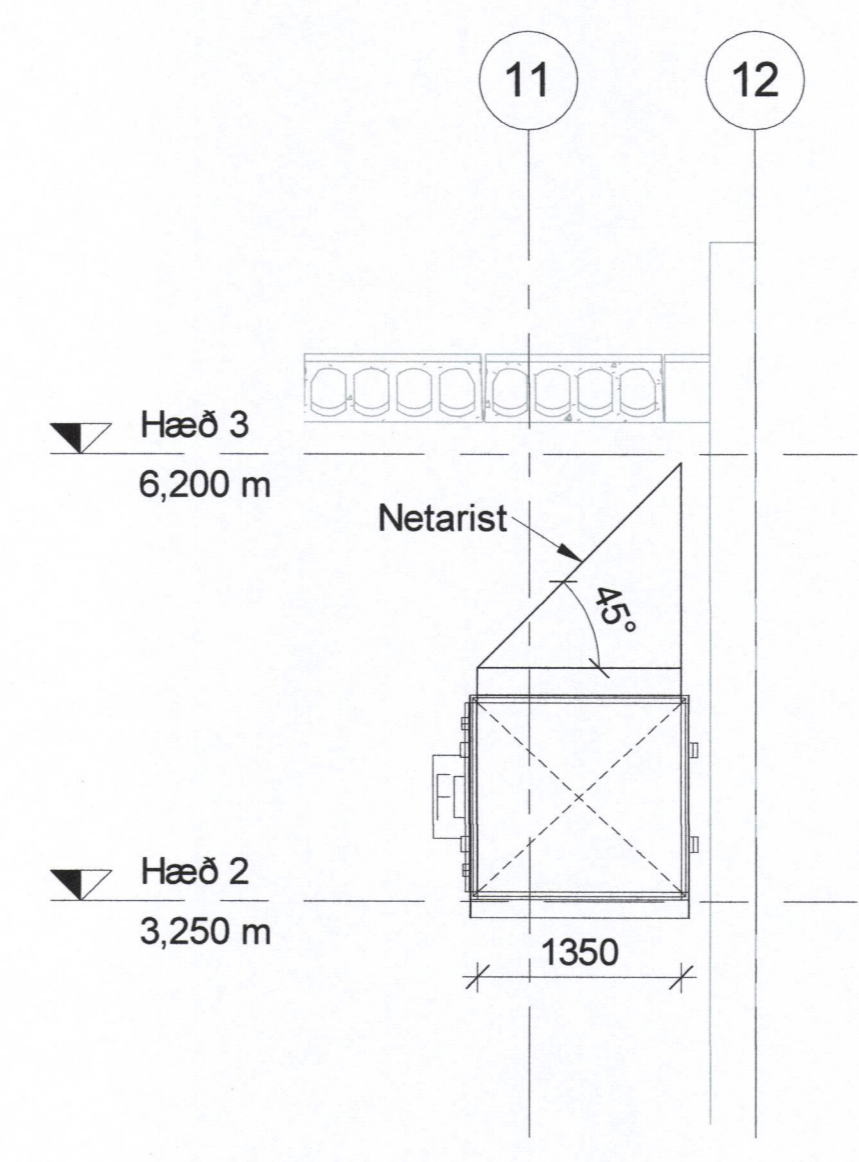

C SNID
M47.202 1 : 50

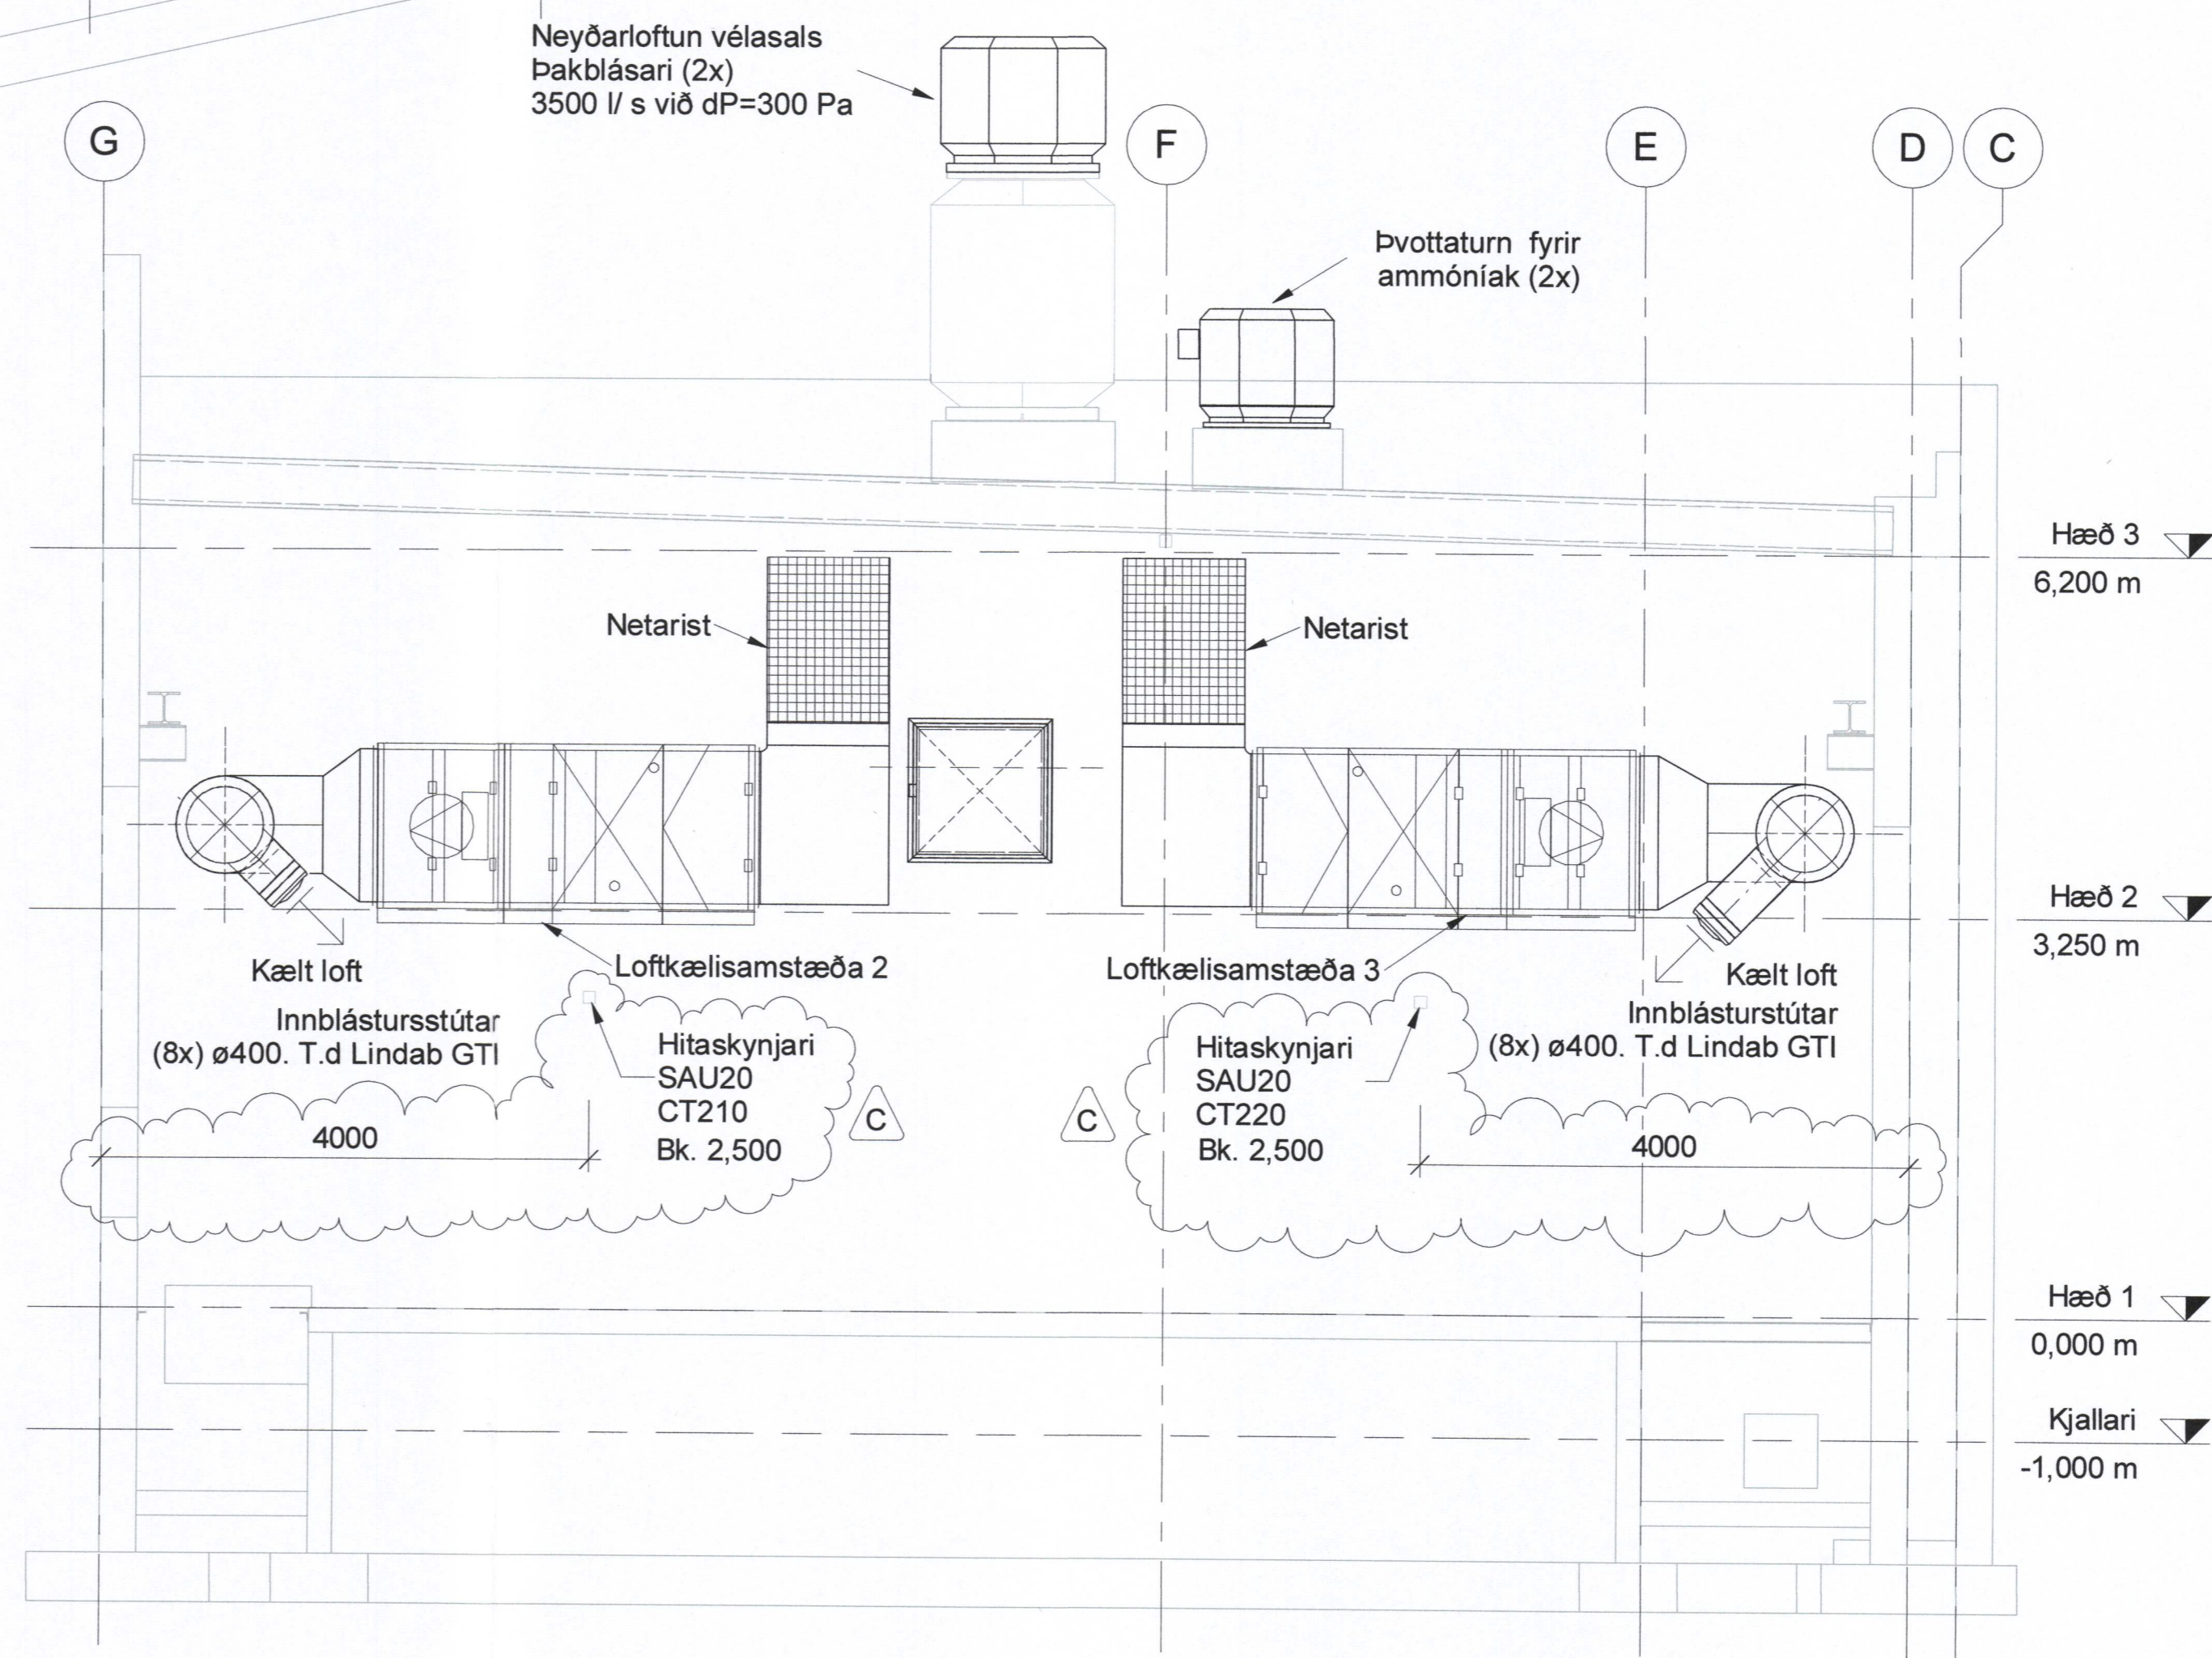

B SNID
M47.202 1 : 50

SKÝRINGAR

Hæðir eru í metrum frá gólfplötu 1. hæðar

Mál eru í mm.

- Bk. Botnkóti stokks
- SU: Stokkur fer upp
- SN: Stokkur fer niður
- IL: Innblástursloft
- EL: Endurnytt loft (heitt loft)
- UL: Útsogsloft

Stokkar skulu vera spirálror úr blikki galvaniseraðir fyrir umhverfisaðstæður C3 samkvæmt EN 12500

- ⊗ Innblástursloft
- ⊙ Innblástursloft / Endurnytt loft
- Innblástur
- ⇝ Útsog
- +200 Innblástur, l/s
- 200 Útsog, l/s
- ⊖ Kælifötur
- ⊘ Stíllispjald
- ⊗ Brunaloka
- ▨ Brunaeinangrun
- ▩ Varmaeinangrun

SDA20 Ammóníaks skynjarar sem skulu festir upp í loft vélasalar

C	2018-05-31	Skynjarar færðir inn á teikningar	SJ
B	2018-04-17	Teikning uppfærð	SJ
A	2017-05-19	VERKTEIKNING	SJ
ÚT.	DAGS.	BREYTING	SAMB.

VERKÍS
081243-4849
HANNAD: BbH RYNI: OBB SAMB.: SJ
VERKFAANG: 07257

HS VEITUR HF
Brekustig 36
260 Reykjanesbær
Sími: 422 5200
Fax: 421 4727
hsveitur@hsveitur.is

HITAVEITA VESTMANNNAEYJUM
Varmadæla
Loftræsing
Snið A, B og C

MKV:	1:50	DAGS:	2018-05-31
------	------	-------	------------

TEKNI NR.: M47.301
SAMBÆINDINGAR: 2408664399

