


SAMÞYKKT AF BYGGINGARFULLTRÚA  
2. O. NÓV. 2019  
BYGGINGARFULLTRÚNNI VESTMANNNAEYJUM

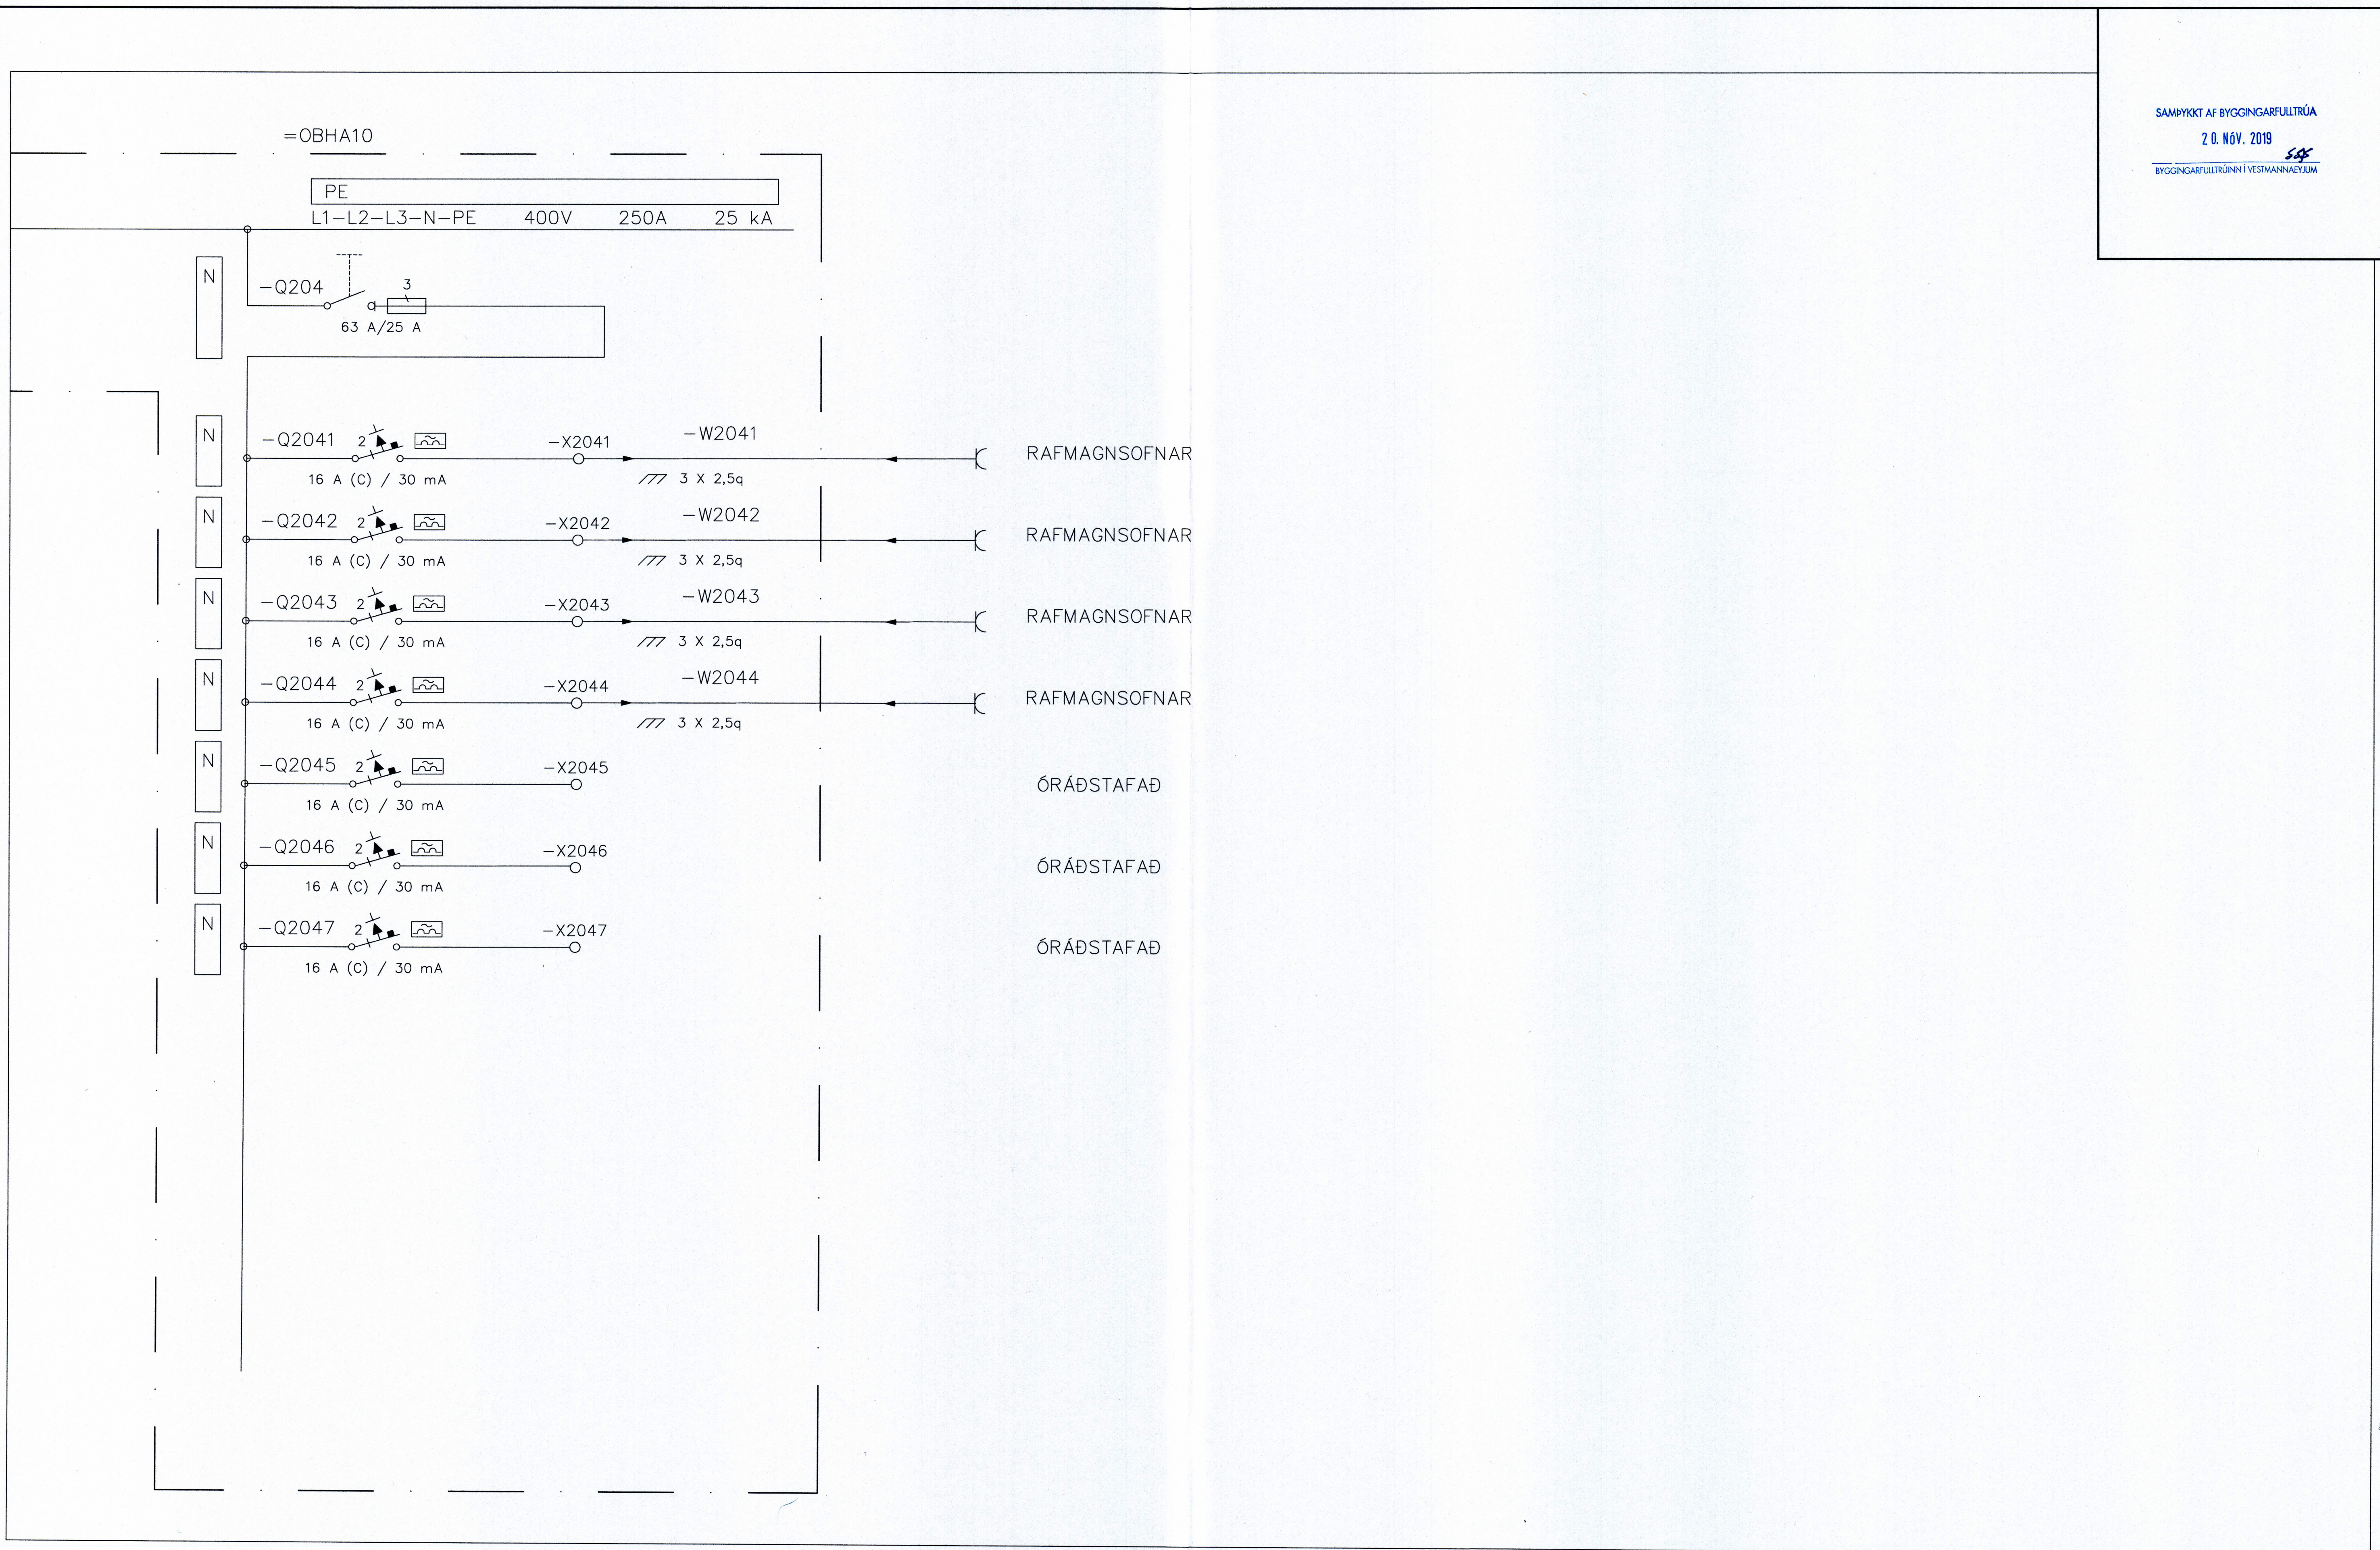

-	-	-	-
-	-	-	-
-	-	-	-
-	-	-	-
A	2017-05-15	VERKTEIKNINGAR	EKP
ÚT.	DAGS.	BREYTING	SAMP.

**VERKÍS**

HANNAÐ: SJ RYNI: KEG SAMP.: EKP

VERKFRANG: 07257

**HS VEITUR HF**

Brökkustíg 36  
280 Reykjanesbær  
Sími: 422 5200  
Fax: 421 4727  
Netfang: hs@hs.is

**HITAVEITA VESTMANNNAEYJUM**  
Varmadæla  
Lágspennukerfi  
Einlínuteikning

MKV: -	DAGS: 2016-12-19
KKS FERLI: -	
TEIKNAR: 22.3.0105	ÚTGA: A
SAMPFRANG: 07257	

VERKÍS K. Jónsson 240751-2679