


SAMMYKT AF BYGGINGARFULLTRÚA
3.1. JÚLÍ 2017
BYGGINGARFULLTRÚA VESTMANNNAEYJAR

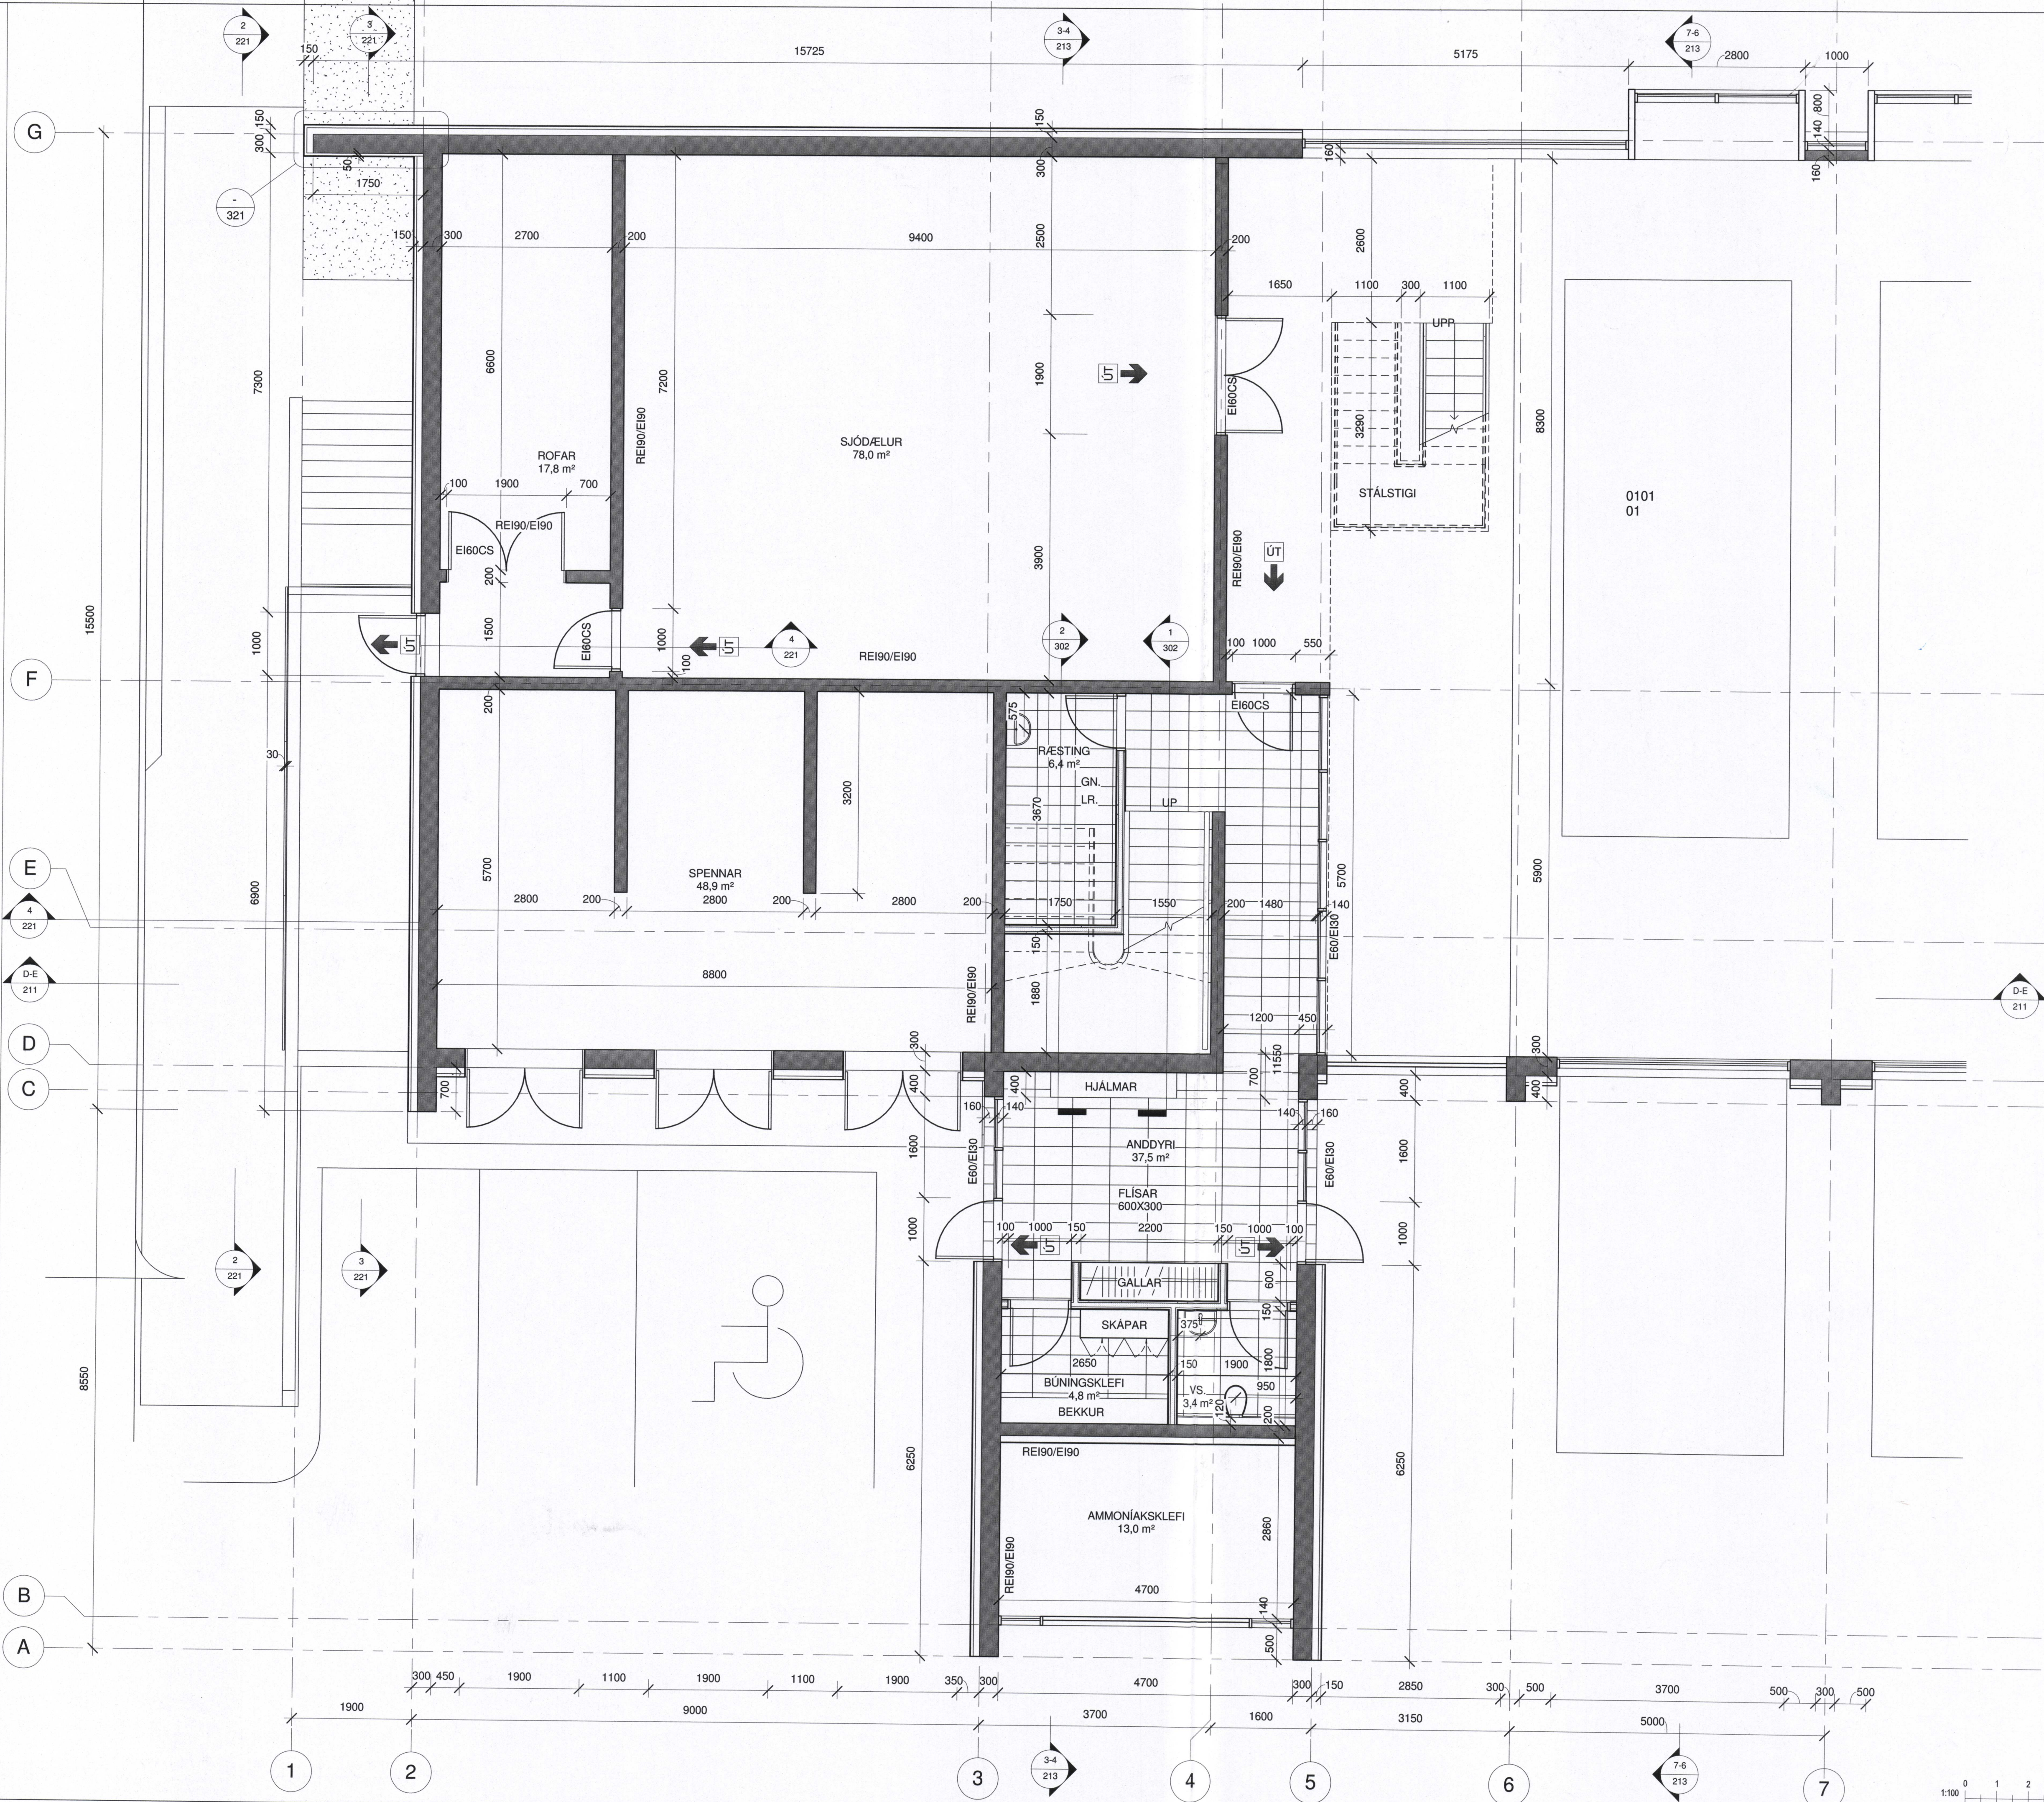

A	19.5.2017	Verkefning	GG
Útg.	Dags.	Skýring	Br. af:

STADUR:
**HLÍÐARVEGUR 4
VESTMANNNAEYJAR**

VERK:
VARMADÆLUSTÖÐ

TEIKNING
GRUNNMÝND 1.HÆÐ 1/2

VERKNR:	MÆLIKVARDI:	TEIKN.NR
391	1 : 50 í A1 TEIKNAD / 30.4.17 SG/SM/GG	201 A

OG
ARKITEKTASTOFA
Garðar Guðnason 2405154399
Sigurður
Pörunnartúni 2 IS-105 Reykjavík Sími 562 6833 Fax 562 6835
arkitektastofan@arkitektastofan.is