


3-4 ÞVERSNIÐ 3-4
 1 : 50

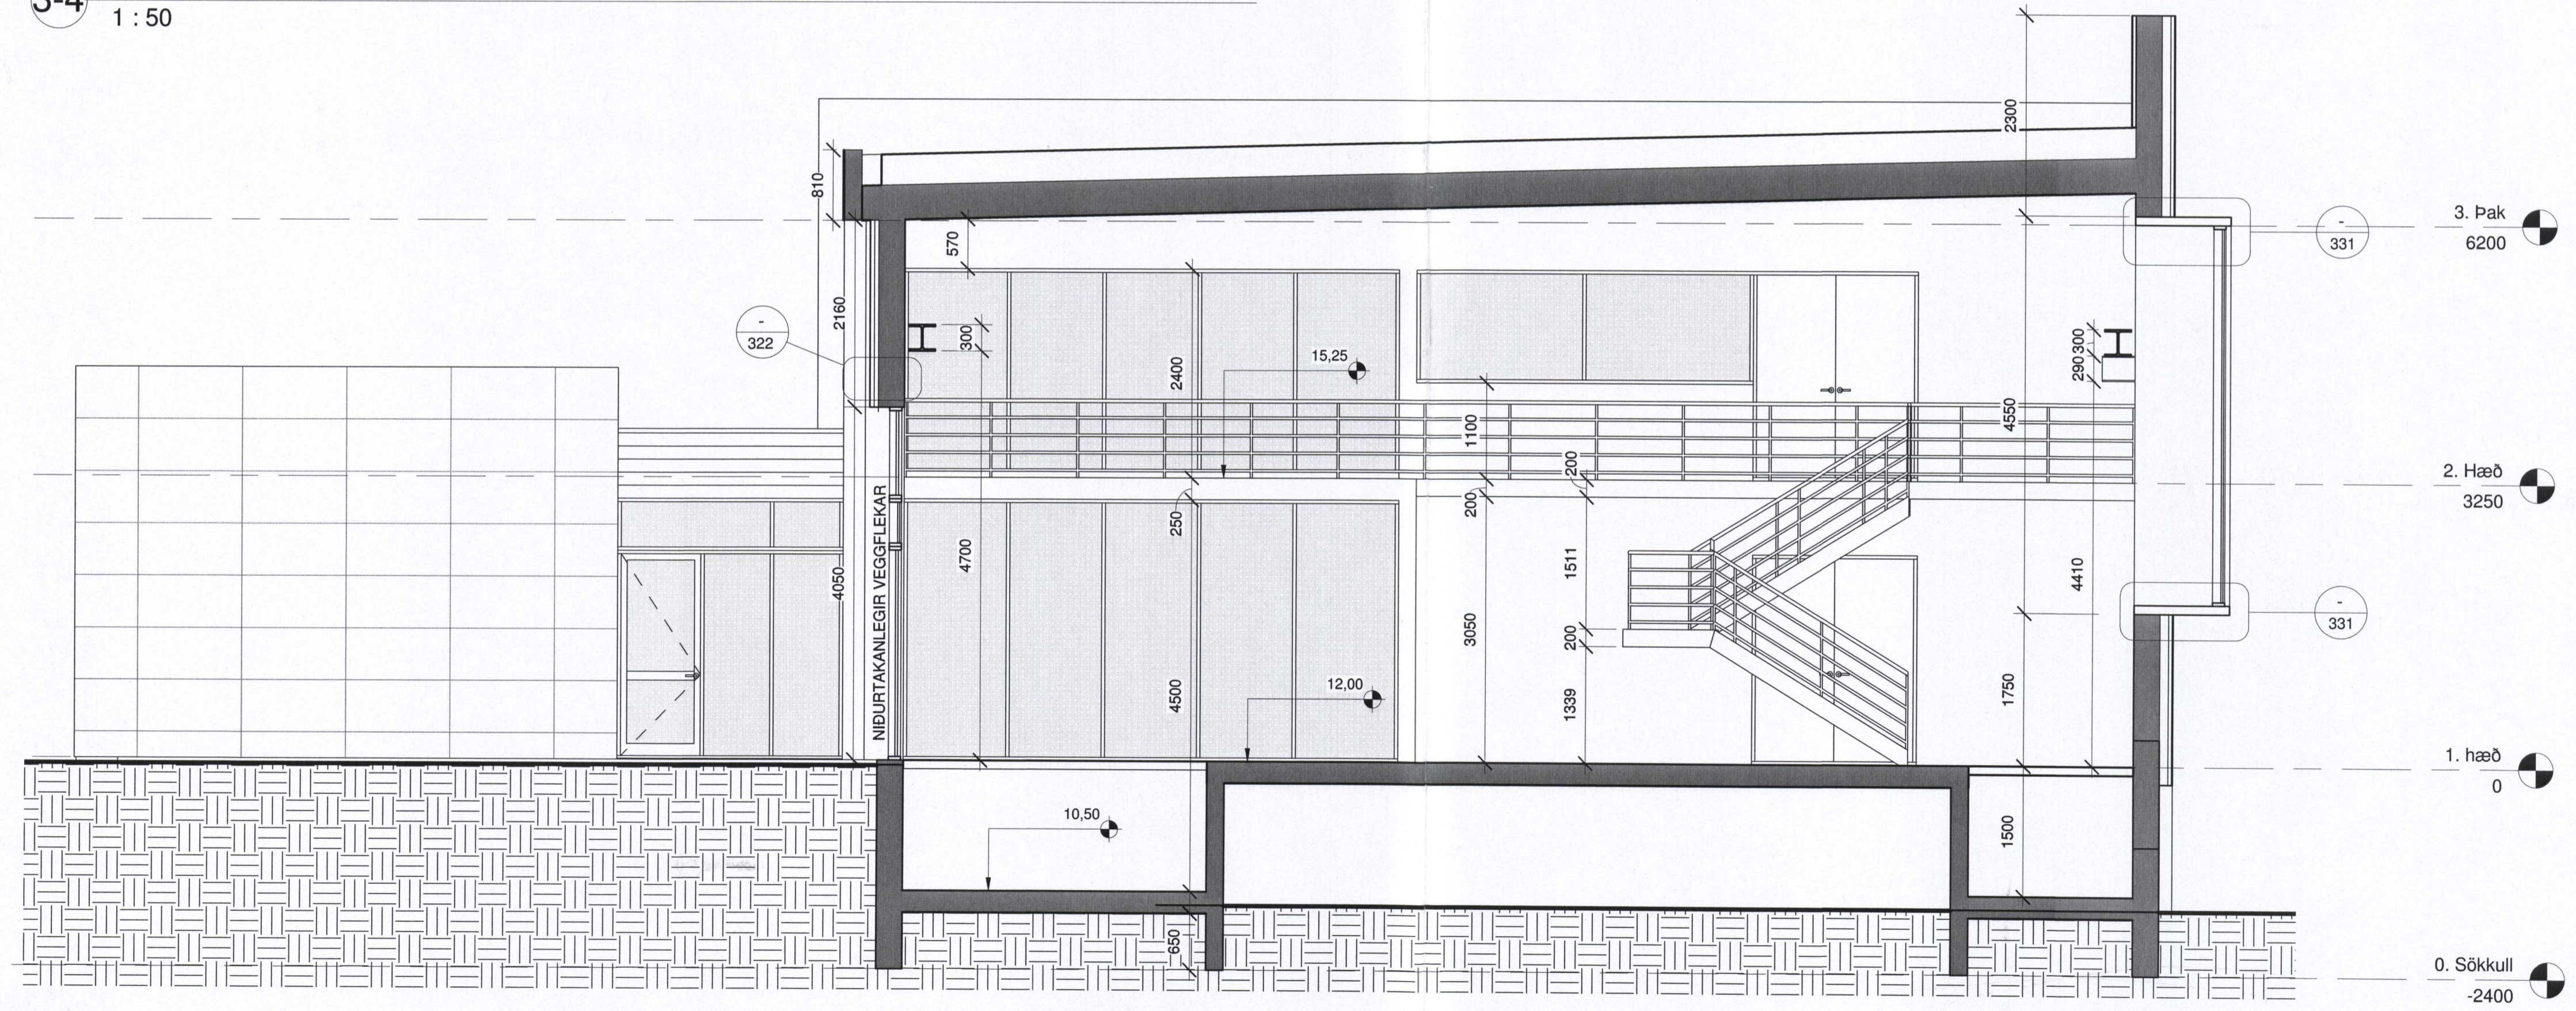

7-6 ÞVERSNIÐ 7-6
 1 : 50

A	19.5.2017	Verkefning	GG
Útg.	Dags.	Skýring	Br.af.

STADUR:
HLÍÐARVEGUR 4 VESTMANNNAEYJAR

VERK:
VARMADÆLUSTÖÐ

TEIKNING
 ÞVERSNIÐ 3-4 OG 7-6

VERKNR: 391	MÆLIKVARDI: 1 : 50 TEIKNAD / 30.4.17 SG/SM/GG	Í A1	TEIKN.NR 213 A
-----------------------	--	------	--------------------------

OG
 ARKITEKTASTOFA
 Garðar Guðnasón 2405254399
 Sigurður
 Þórunnarúni 2 IS-105 Reykjavík Sími 562 6833 Fax 562 6835
 arkitektastofan@arkitektastofan.is

