


5. OKT. 2017
BYGGINGARFULLGÆVNI VESTMANNNAEYJAR

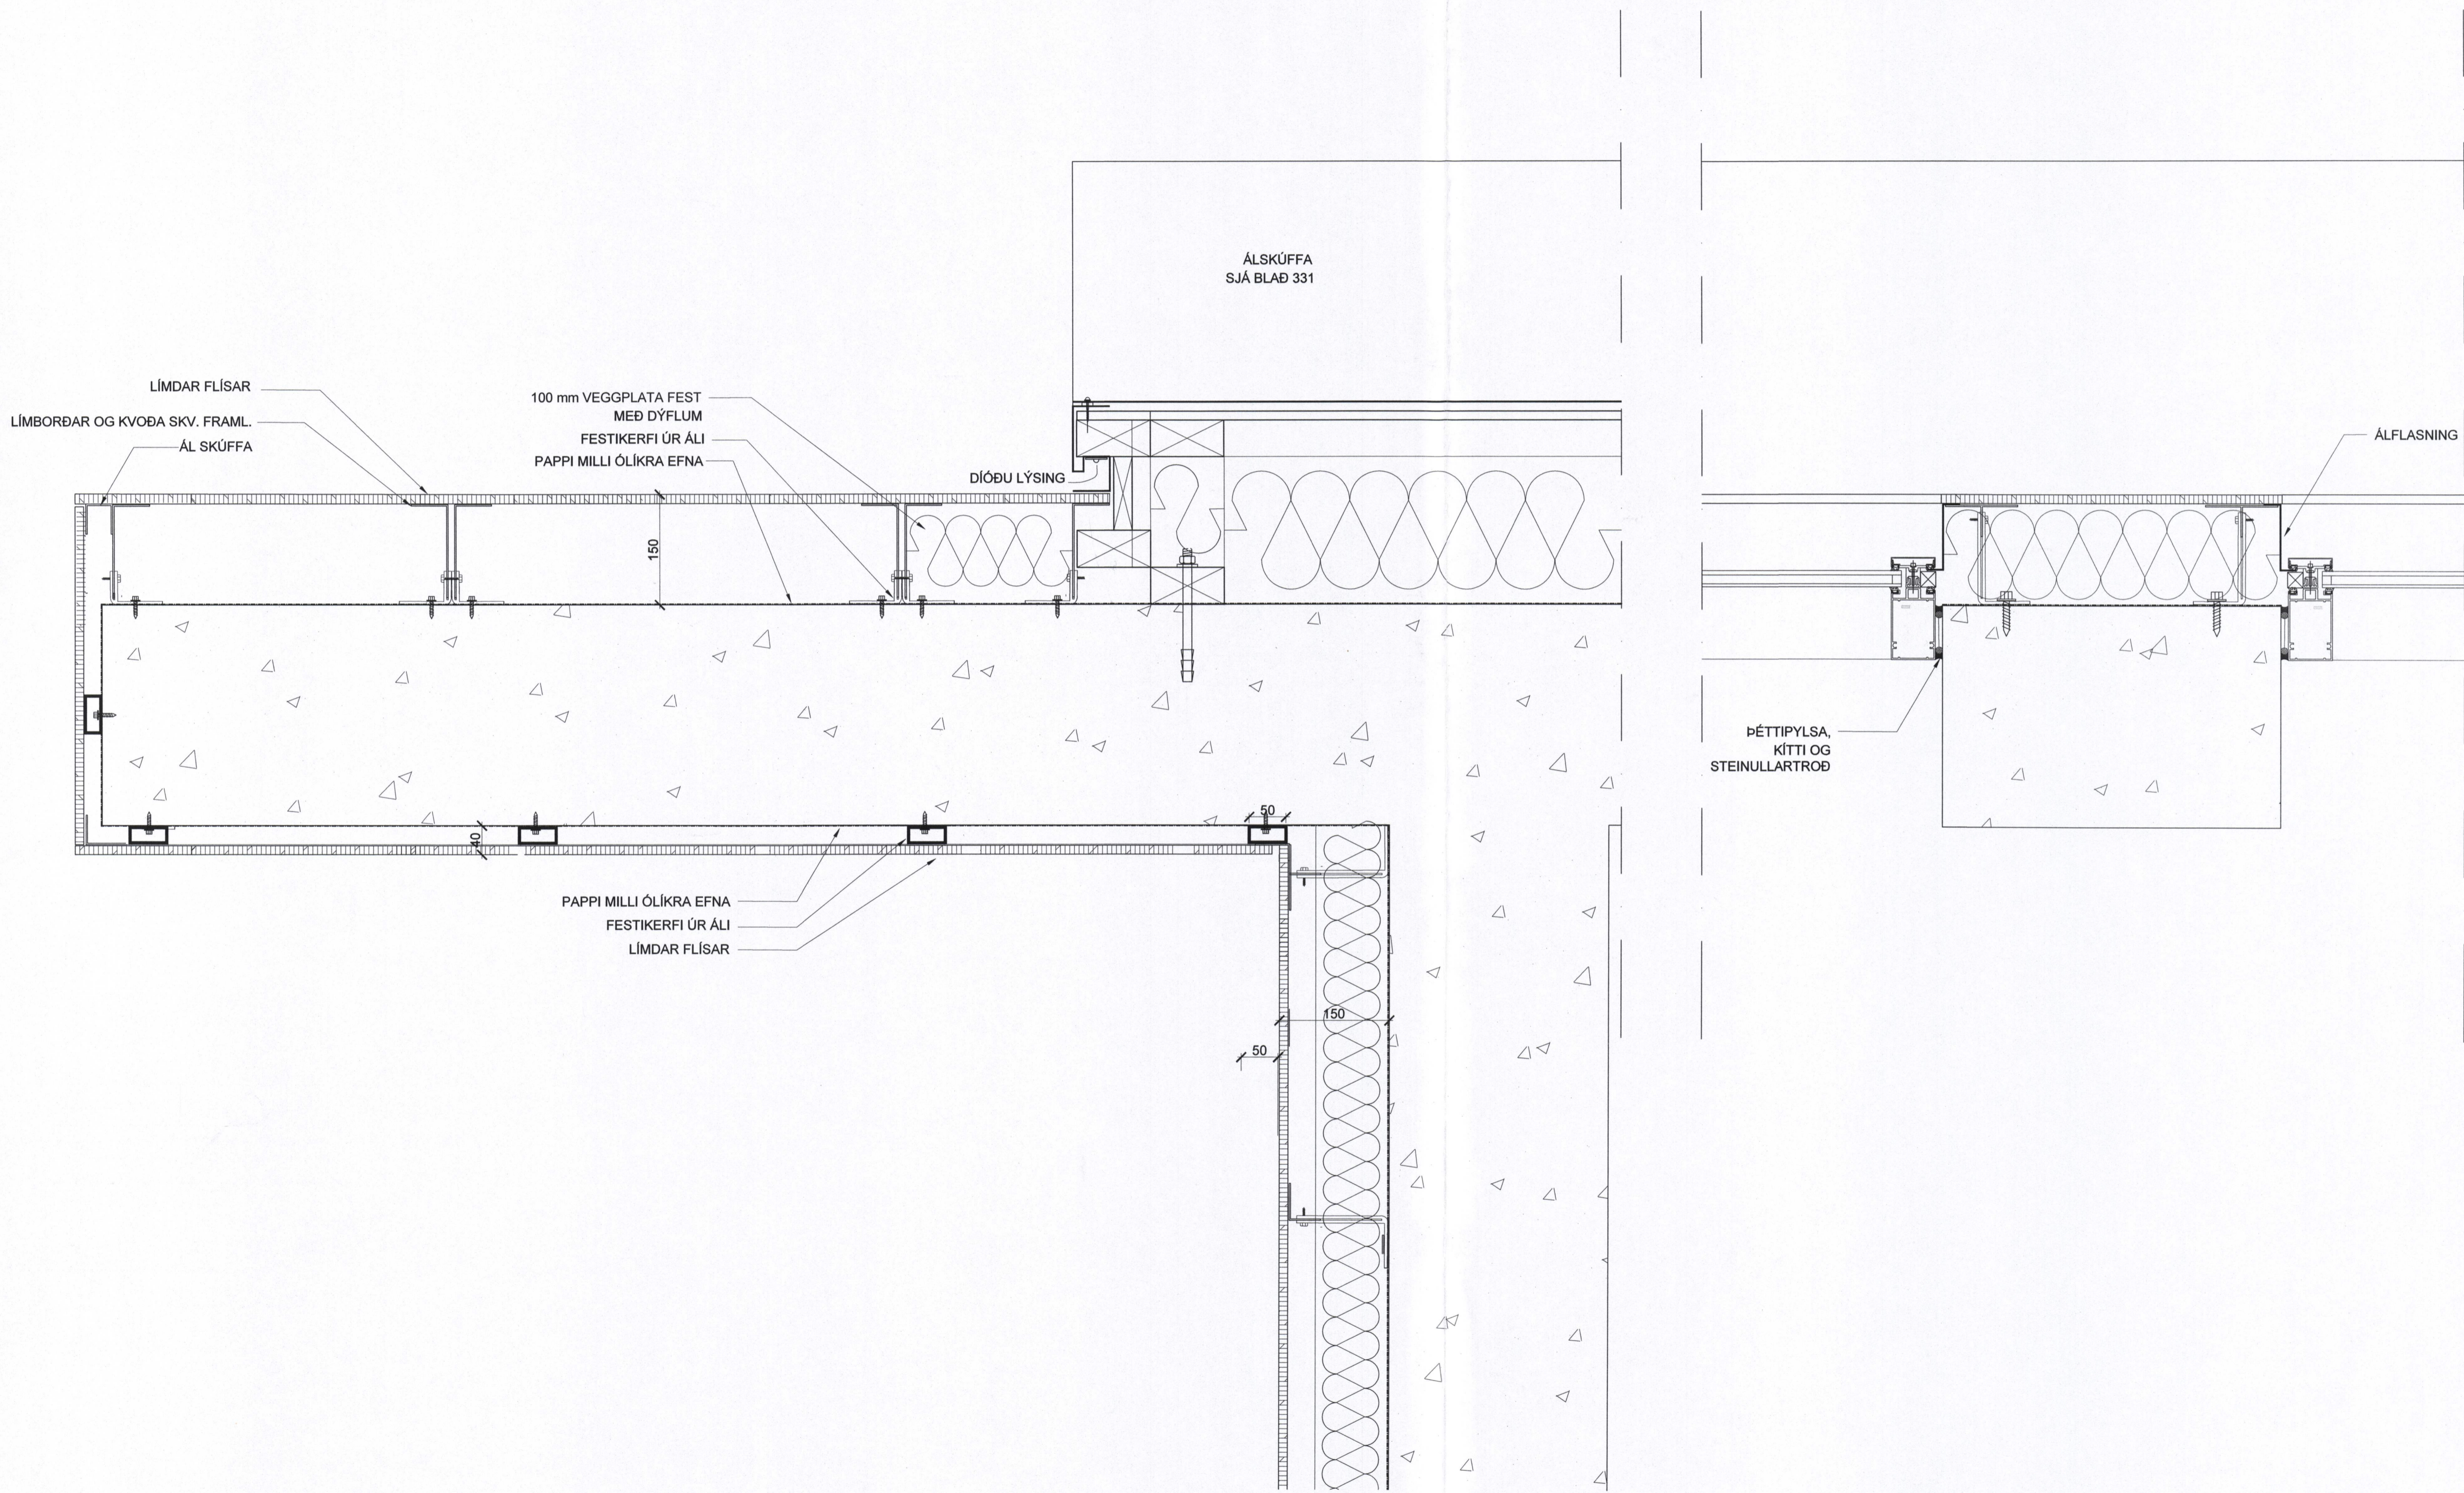

DAGS.	BREYTING	SAMB.
A	23.6.2017	VERKTEIKNING
B		GG
C		
D		

STADUR:
HLÍÐARVEGUR
VESTMANNAEYJAR

VERK:
VARMAÐÆLUSTÖÐ

TEIKNING:
LÁRÉTT DEILI

VERKNR:	MÆLIKVARDI:	TEIKN.NR:
A-391	1:5 í A1	321 A
	TEIKNAD:	
	23.6.2017	GG

OG
ARKITEKTASTOFAN
 Sigurður Guðafsson 2405854394
 Sigurður Guðafsson
 Skúlatún 2 IS-105 Reykjavík Sími 562 6833 Fax 562 6835
 arkitektastofan@arkitektastofan.is www.arkitektastofan.is