


Segul frá BT

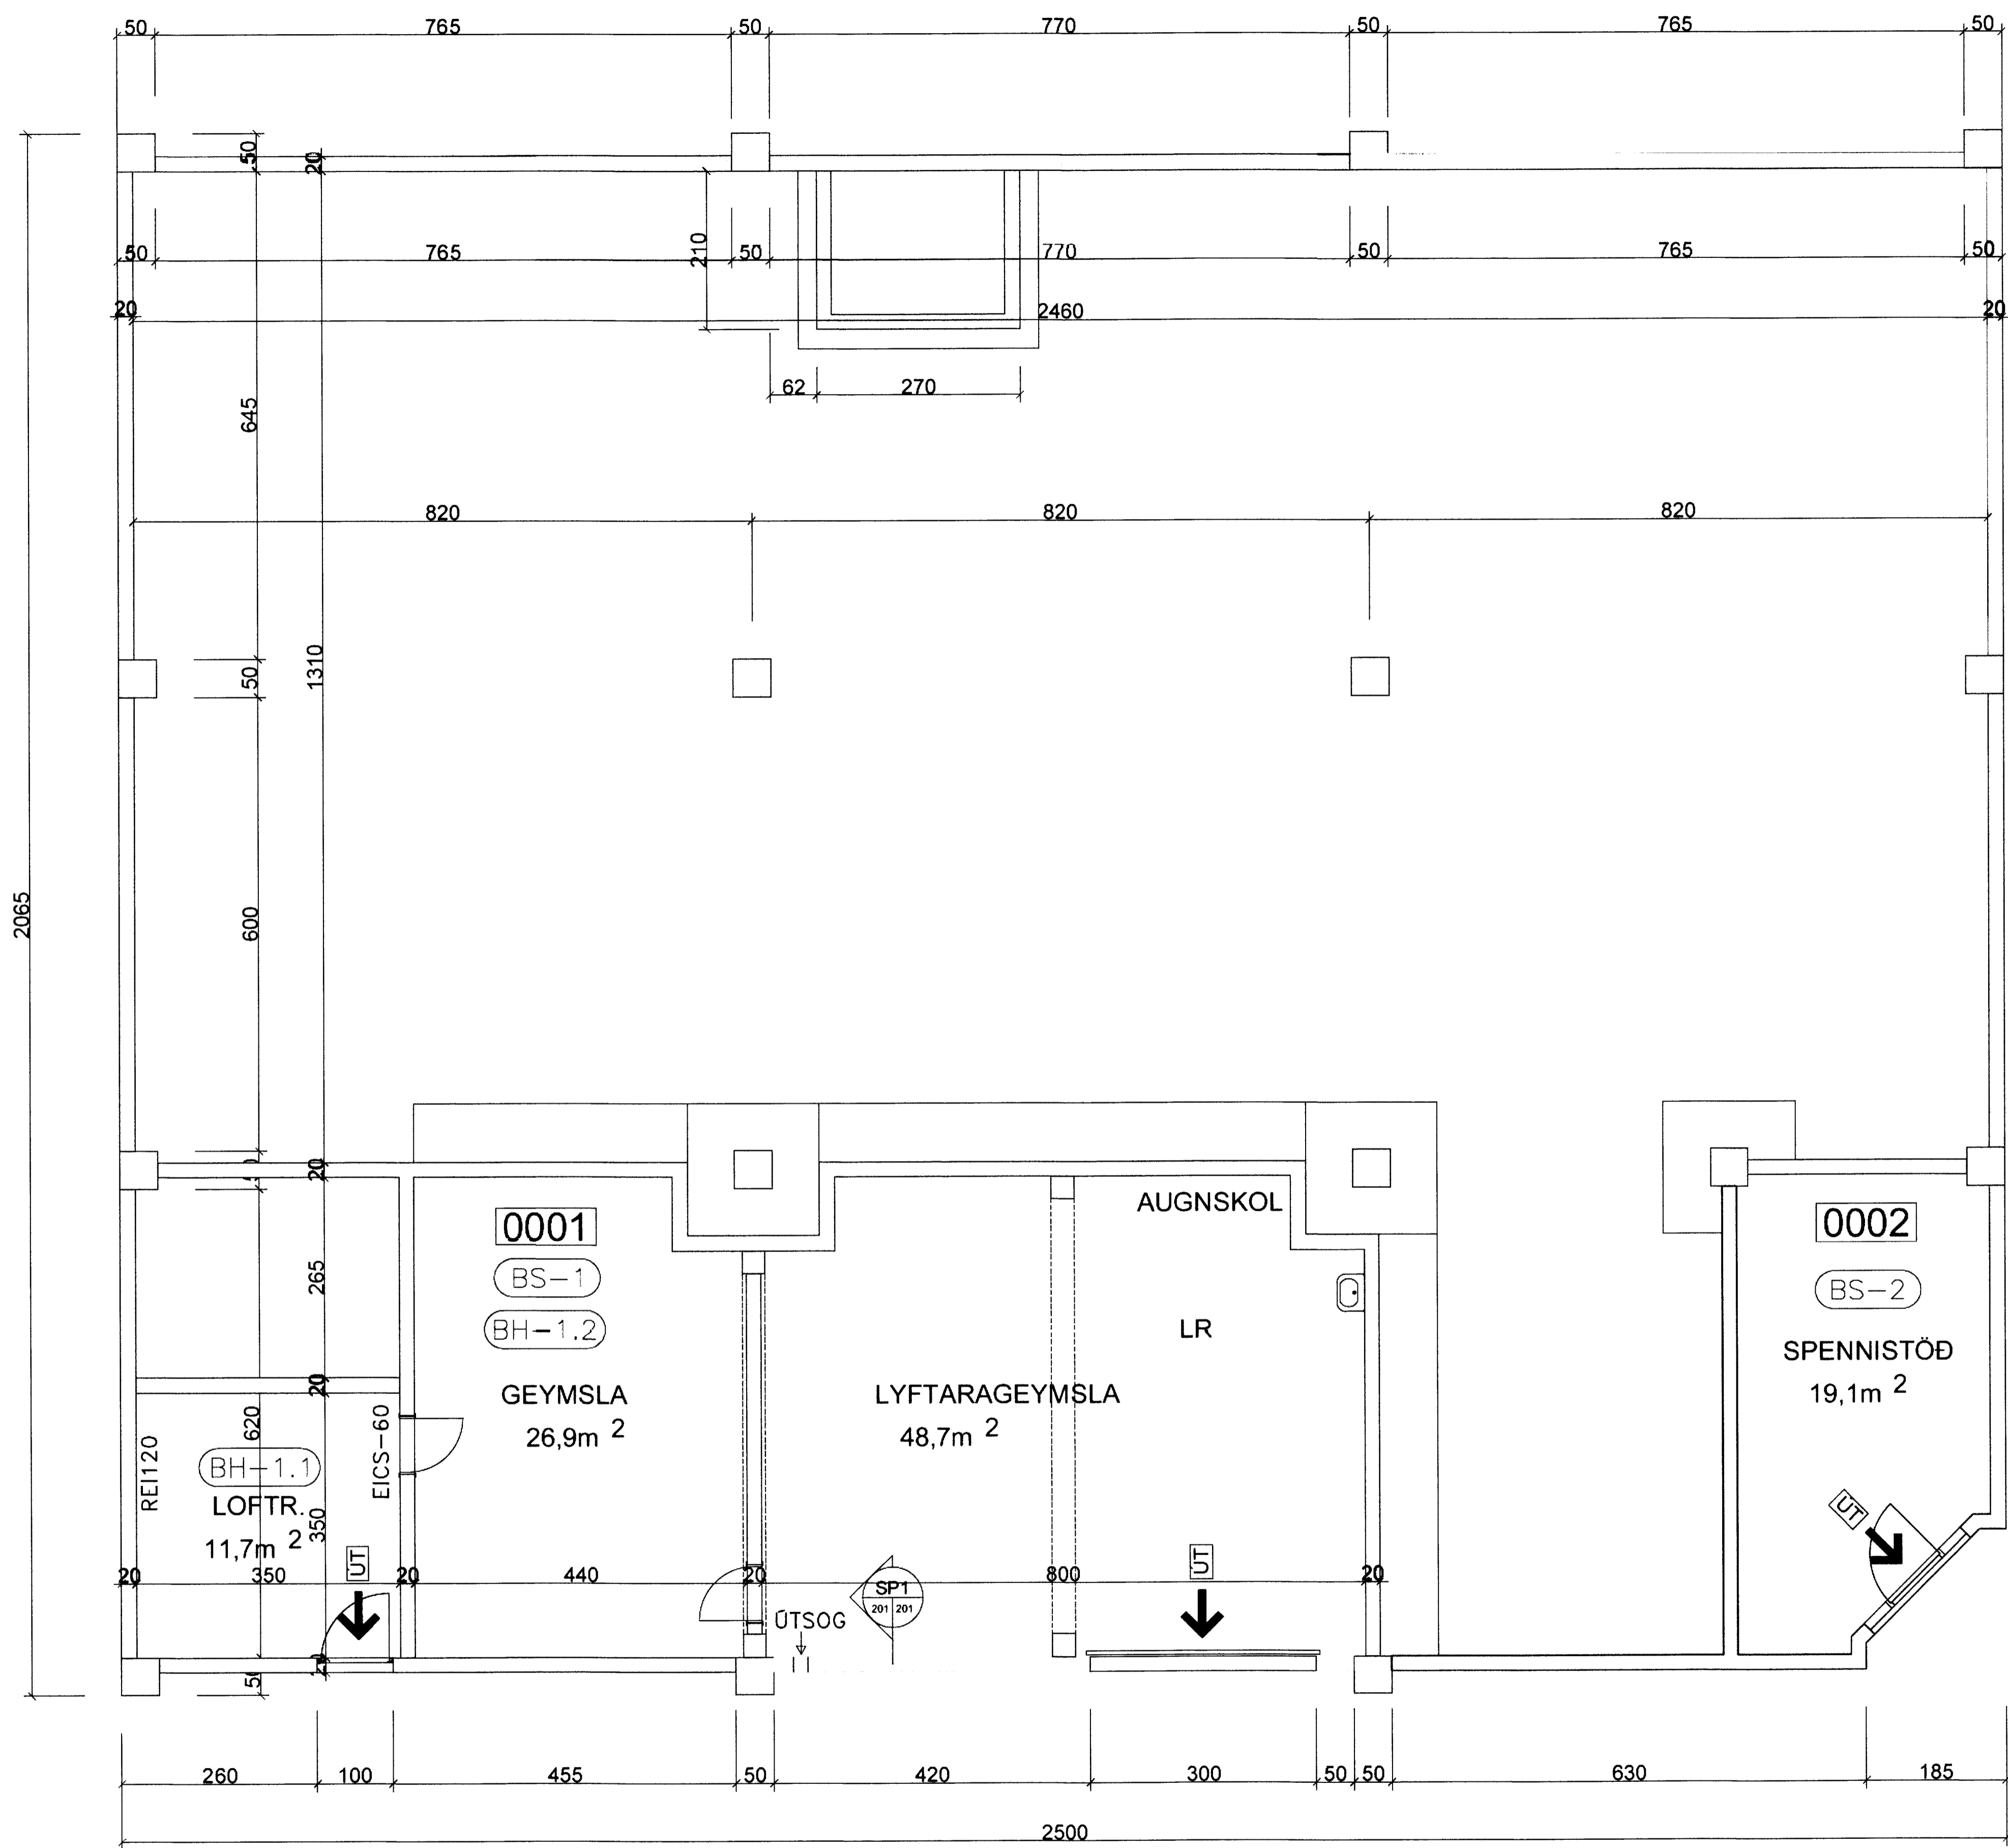

GRUNNMYND KJALLARA

D			H		
C			G		
B			F		
A			E		
NR	DAGS.	BREYTING	NR	DAGS.	BREYTING

Dags	Hannað	Verk.nr	Mælikvarði
16.07.13	FA3	1206	1:50
Yfirfarið	Teiknað	Teikn.nr	Breyting
FA3	EA	103	
Samþykkt	27.07.13 22:03-5415		

Verkheiti	HLÍÐARVEGUR 5 VESTMANNAEYJUM
ENDURBYGGING	
Verkefni	GRUNNMYND KJALLARI

tpz	Kirkjuveg 23 900
teiknistofa	Vestmannaeyjum
	Sími 481-2711
	tpz@teiknistofa.is
	www.teiknistofa.is

tpz teiknistofa

Kirkjuveg 23 900
Vestmannaeyjum
Sími 481-2711
tpz@teiknistofa.is
www.teiknistofa.is