


Sigurðin B7

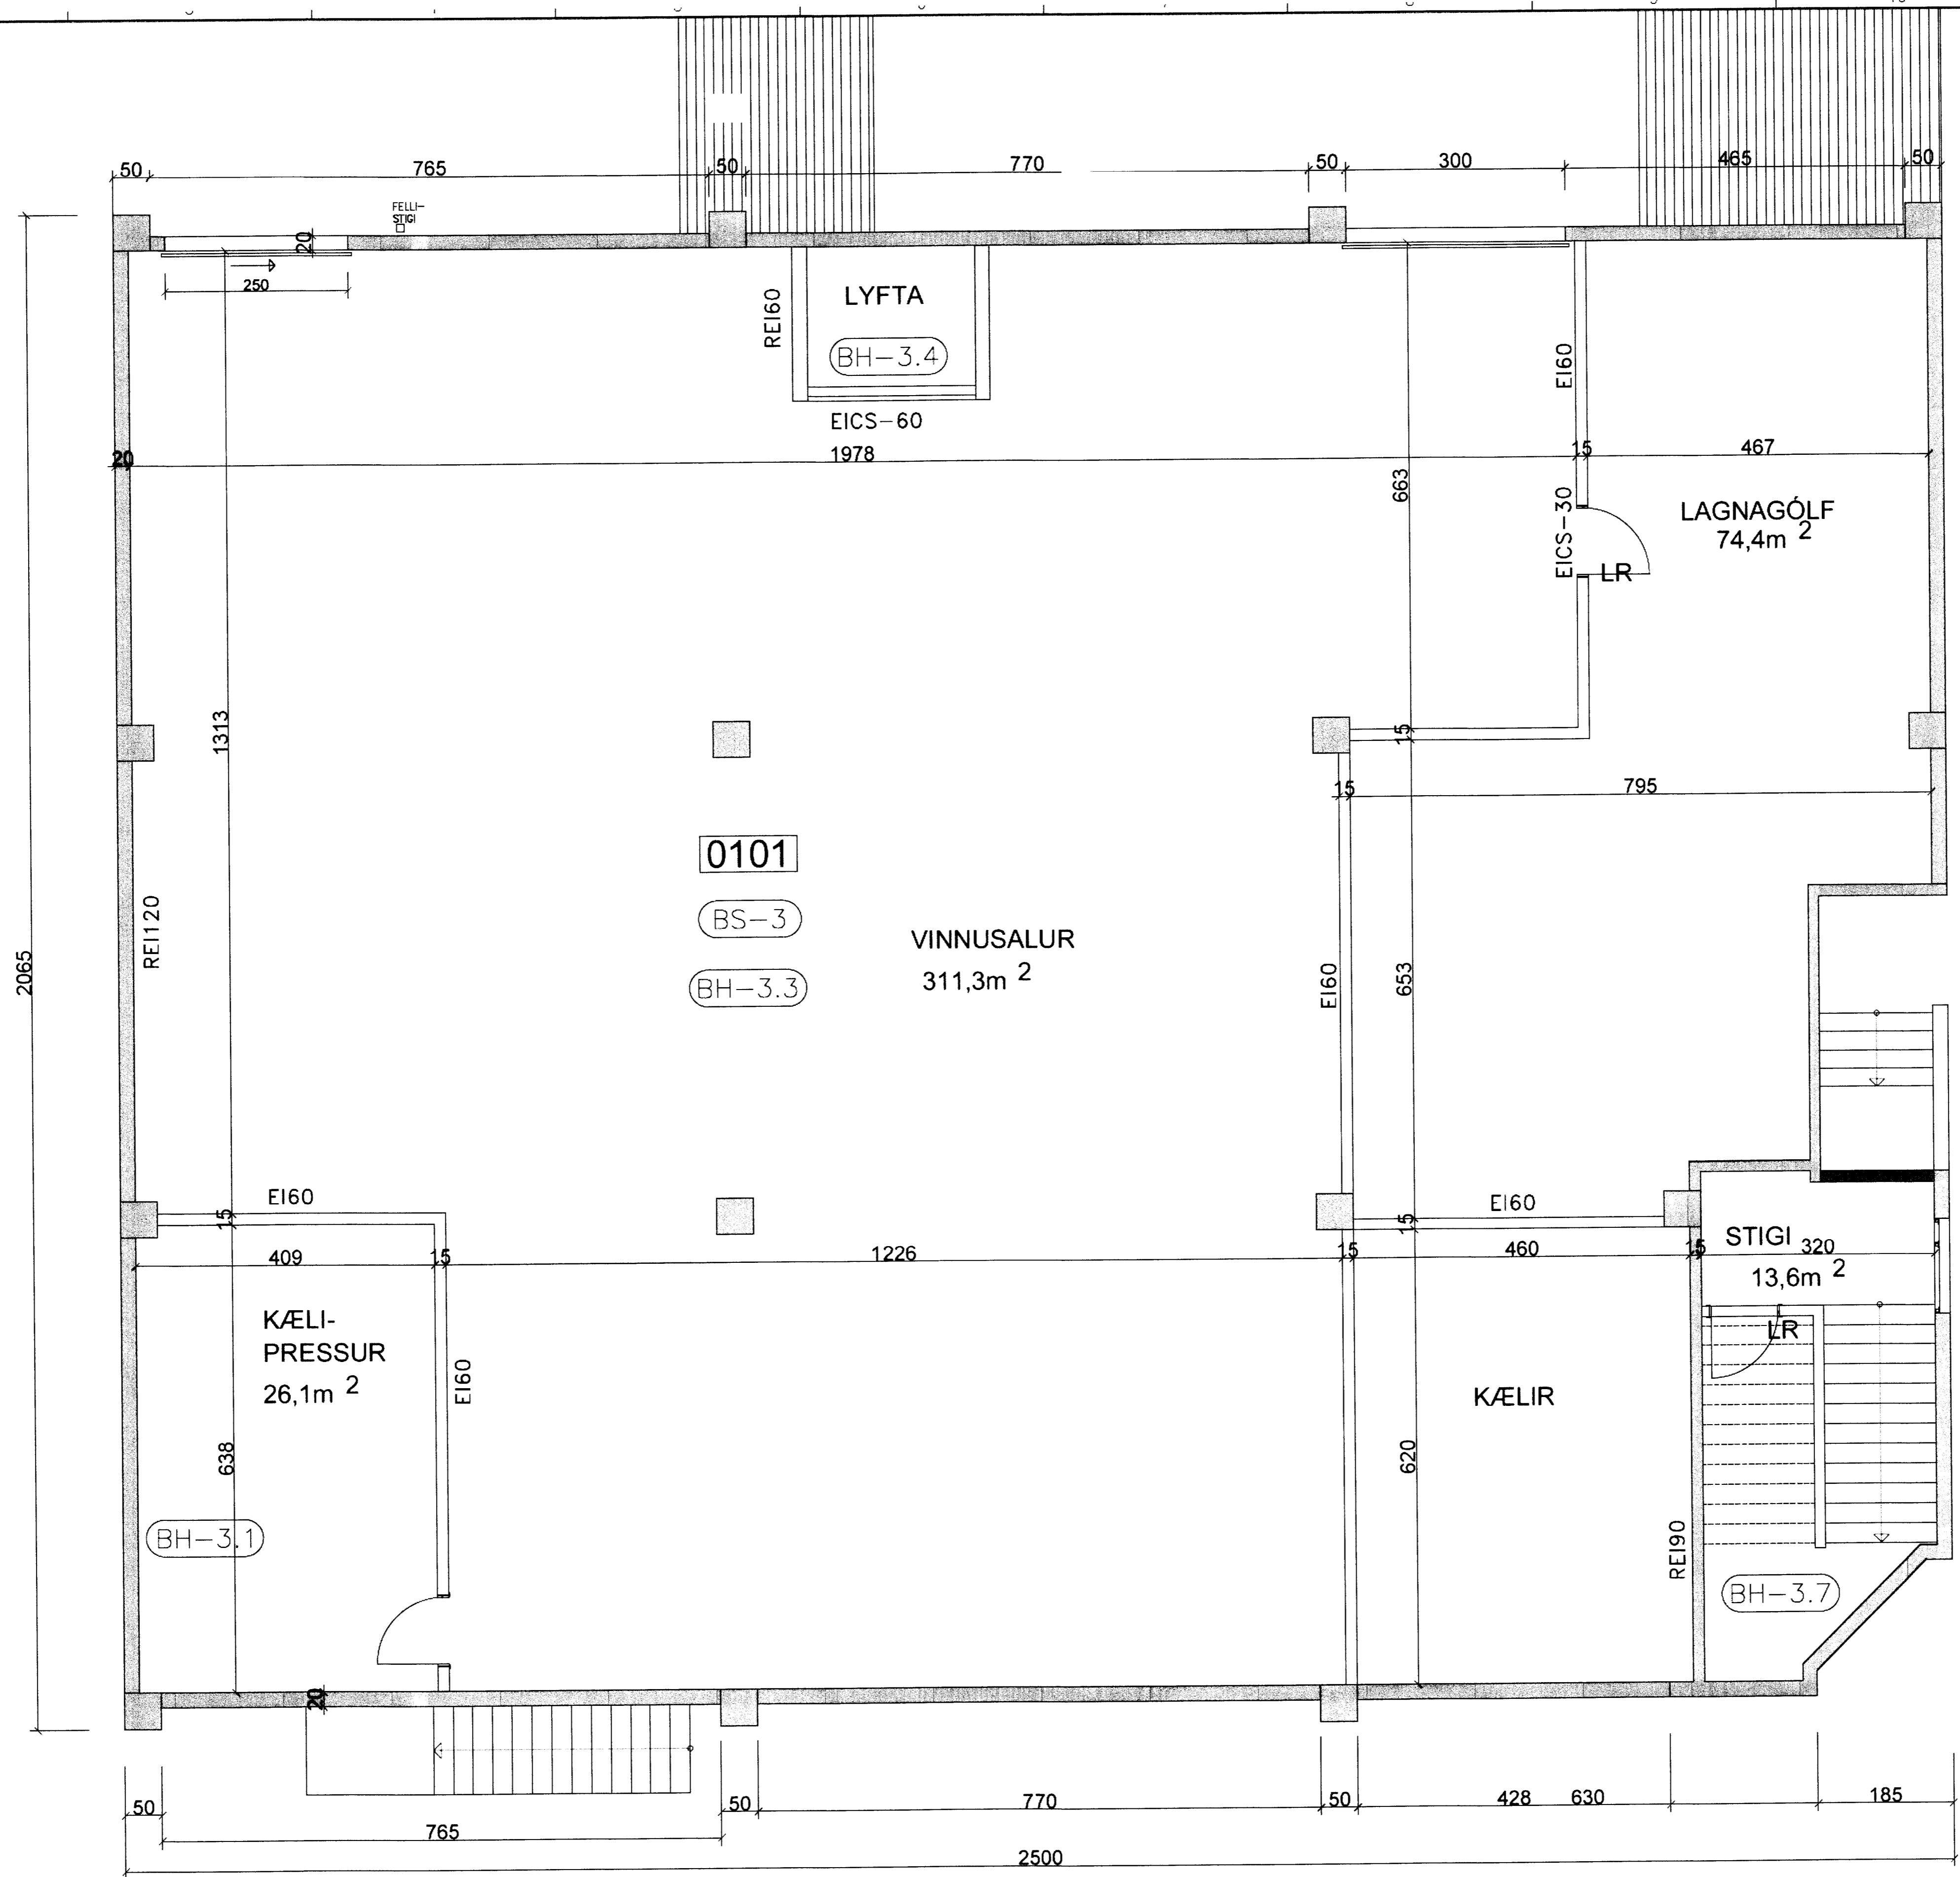

D			H		
C			G		
B			F		
A			E		
NR	DAGS.	BREYTING	NR	DAGS.	BREYTING

Dags.	Hannað	Verk.nr	Mælikvarði
16.07.13	<i>TPZ</i>	1206	1:50
Yfirfarir	Teiknað	Teikn.nr	Breyting
<i>TPZ</i>	EA	105	
Samþykkt	<i>TPZ</i>		

Verkheiti	HLÍÐARVEGUR 5 VESTMANNAEYJUM
	ENDURBYGGING
Verkefni	GRUNNMYND MILLIGÓLF

**tpz**  
teiknistofa

Kirkjuveg 23 900  
Vestmannaeyjum  
Sími 481-2711  
tpz@teiknistofa.is  
www.teiknistofa.is