



SAMÞYKKT AF BYGGINGARFULLTRÚA
18. MÆR. 2020
BYGGINGARFULLTRÚINN Í VESTMANNNAEYJUM

UNDIRRITUN SAMREINGARHÖNNUBAR

P2 120742-3379

ALMENNAR SKÝRINGAR:

1. ALLAR RAFLAGNIR Í VEGGI OG LOFT SKULU VERA HULDAR PÍPULAGNIR.
2. HÆD TENGLA Í BADHERBERGJUM OG ELDHÚSI SKAL VERA 1100mm AÐRIR TENGLAR ERU Í HÆÐ 200mm FRÁ FULLFRÁGANGNU GÓLFI NEMA ANNARS SÉ GETIÐ.
3. VIÐ LAGNINGU PÍPNA SEM EIGA AÐ KOMA FRÁ LOFTI OG NIÐUR Í VEGGI SKAL FARA EFTIR SMÍÐATEIKNINGUM. VIÐ NÁKVÆMA STAÐSETNINGU DÓSA SKAL EINNIG FARA EFTIR SMÍÐA- OG INNRETTINGATEIKNINGUM.
4. MÁL ERU FRÁ FULLFRÁGANGNU GÓLFI Í MIÐJA DÓSI OG ÚR MIÐRI DÓSI Í MIÐJA DÓSI.
5. ROFAR SKULU VERA 1100mm. FRÁ GÓLFI NEMA ANNARS SÉ GETIÐ.
6. HÆÐ TENGLA VIÐ ROFA ER SÚ SAMA OG HÆÐ ROFA.
7. HÆÐ TENGLA 200mm. NEMA ANNARS SÉ GETIÐ.
8. TÖLUSTAFUR VIÐ TENGLA TÁKNAR FJÖLDA TENGLA.
9. ALLAR PÍPUR SKULU VERA PLASTPÍPUR NEMA ANNARS SÉ GETIÐ.
10. PÍPUR LAGSPENNULAGNA SKULU VERA 16mm, Í ÞVERMÁL OG VÍR 1,5mm² NEMA ANNARS SÉ GETIÐ.
11. PÍPUR SMÁSPENNULAGNA SKULU VERA 20mm.
12. MÁLSTRÁUMUR ROFA SKAL VERA MINNST 10A OG MÁLSTRÁUMUR TENGLA 16A NEMA ANNARS SÉ GETIÐ.
13. ÞAR SEM VÍRAFJÖLDA ER EKKI GETIÐ Í PÍPU ER UM AÐ RÆÐA ÞRÍJA VÍRA MEÐ SVERLEIKA 1,5mm² VIÐ DRÁTTI SKAL EINNIG FARA EFTIR LJÓSAKVEIKINGAPLANI OG EINLÍNU/FJÖLLINUMYNDUM MEÐ TILLITI TIL FJÖLDA VÍRA.
14. LJÓSAKVEIKINGAPLAN KEMUR FRAM Á RAFLAGNATEIKNINGUM Í FORMI BÓKSTAFNA.
15. ALLAR DÓSIR FYRIR ROFA, TENGLA O.P.H. SKULU VERA HRINGLAGA, TIL SNERTISPENNUMVARNAR SKAL NOTA LEKASTRÁUMSROFA.

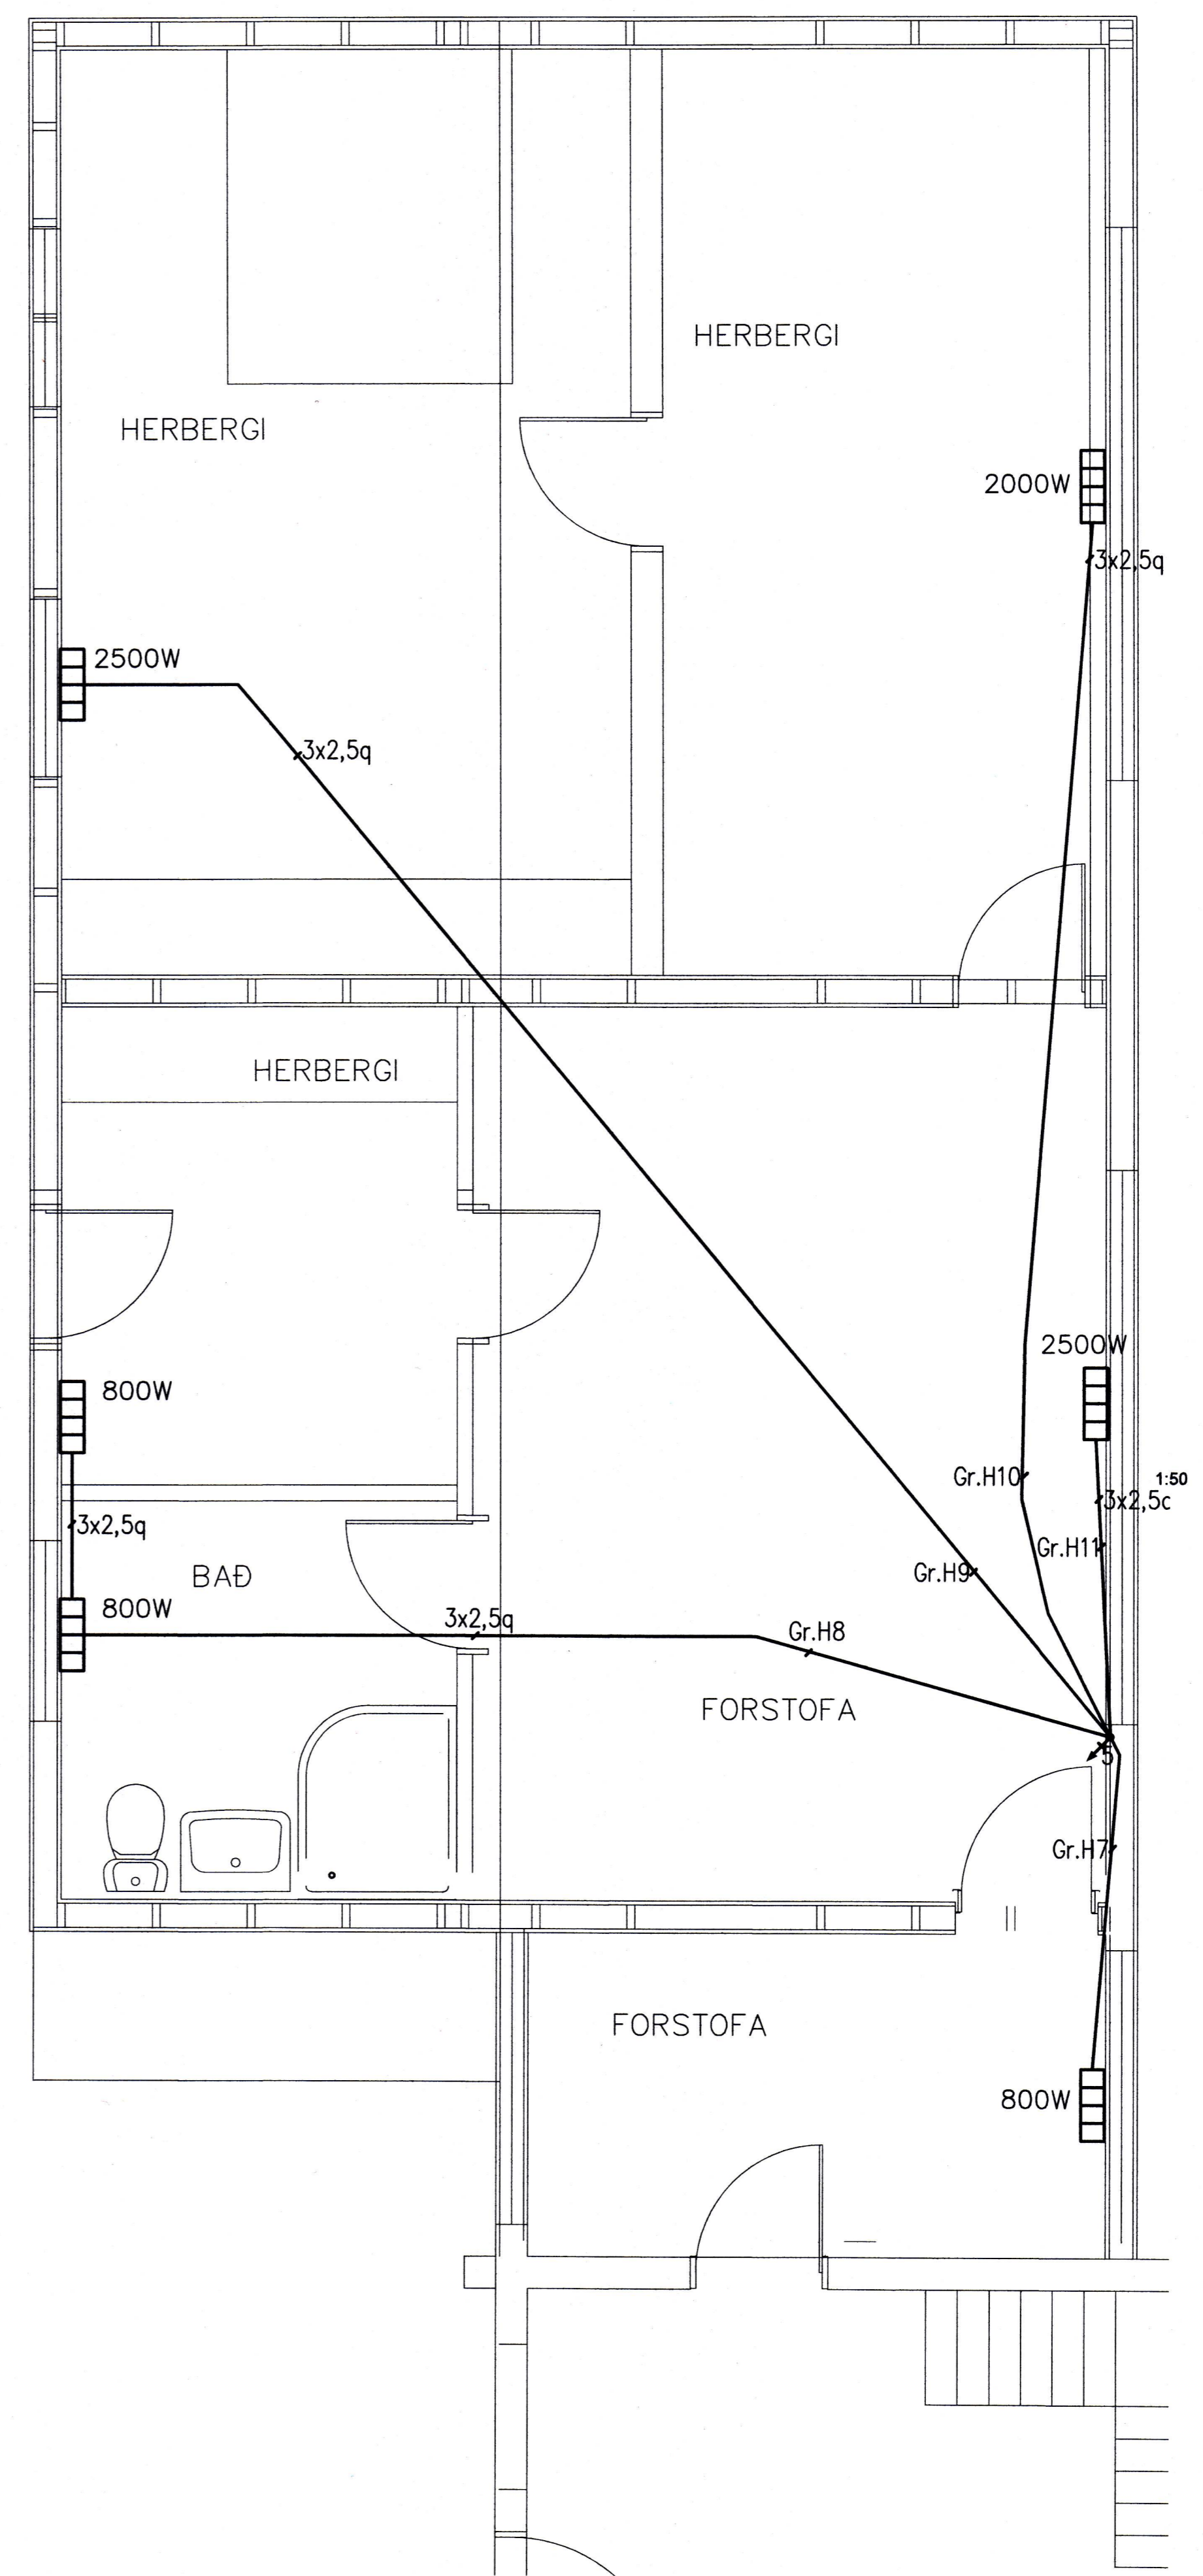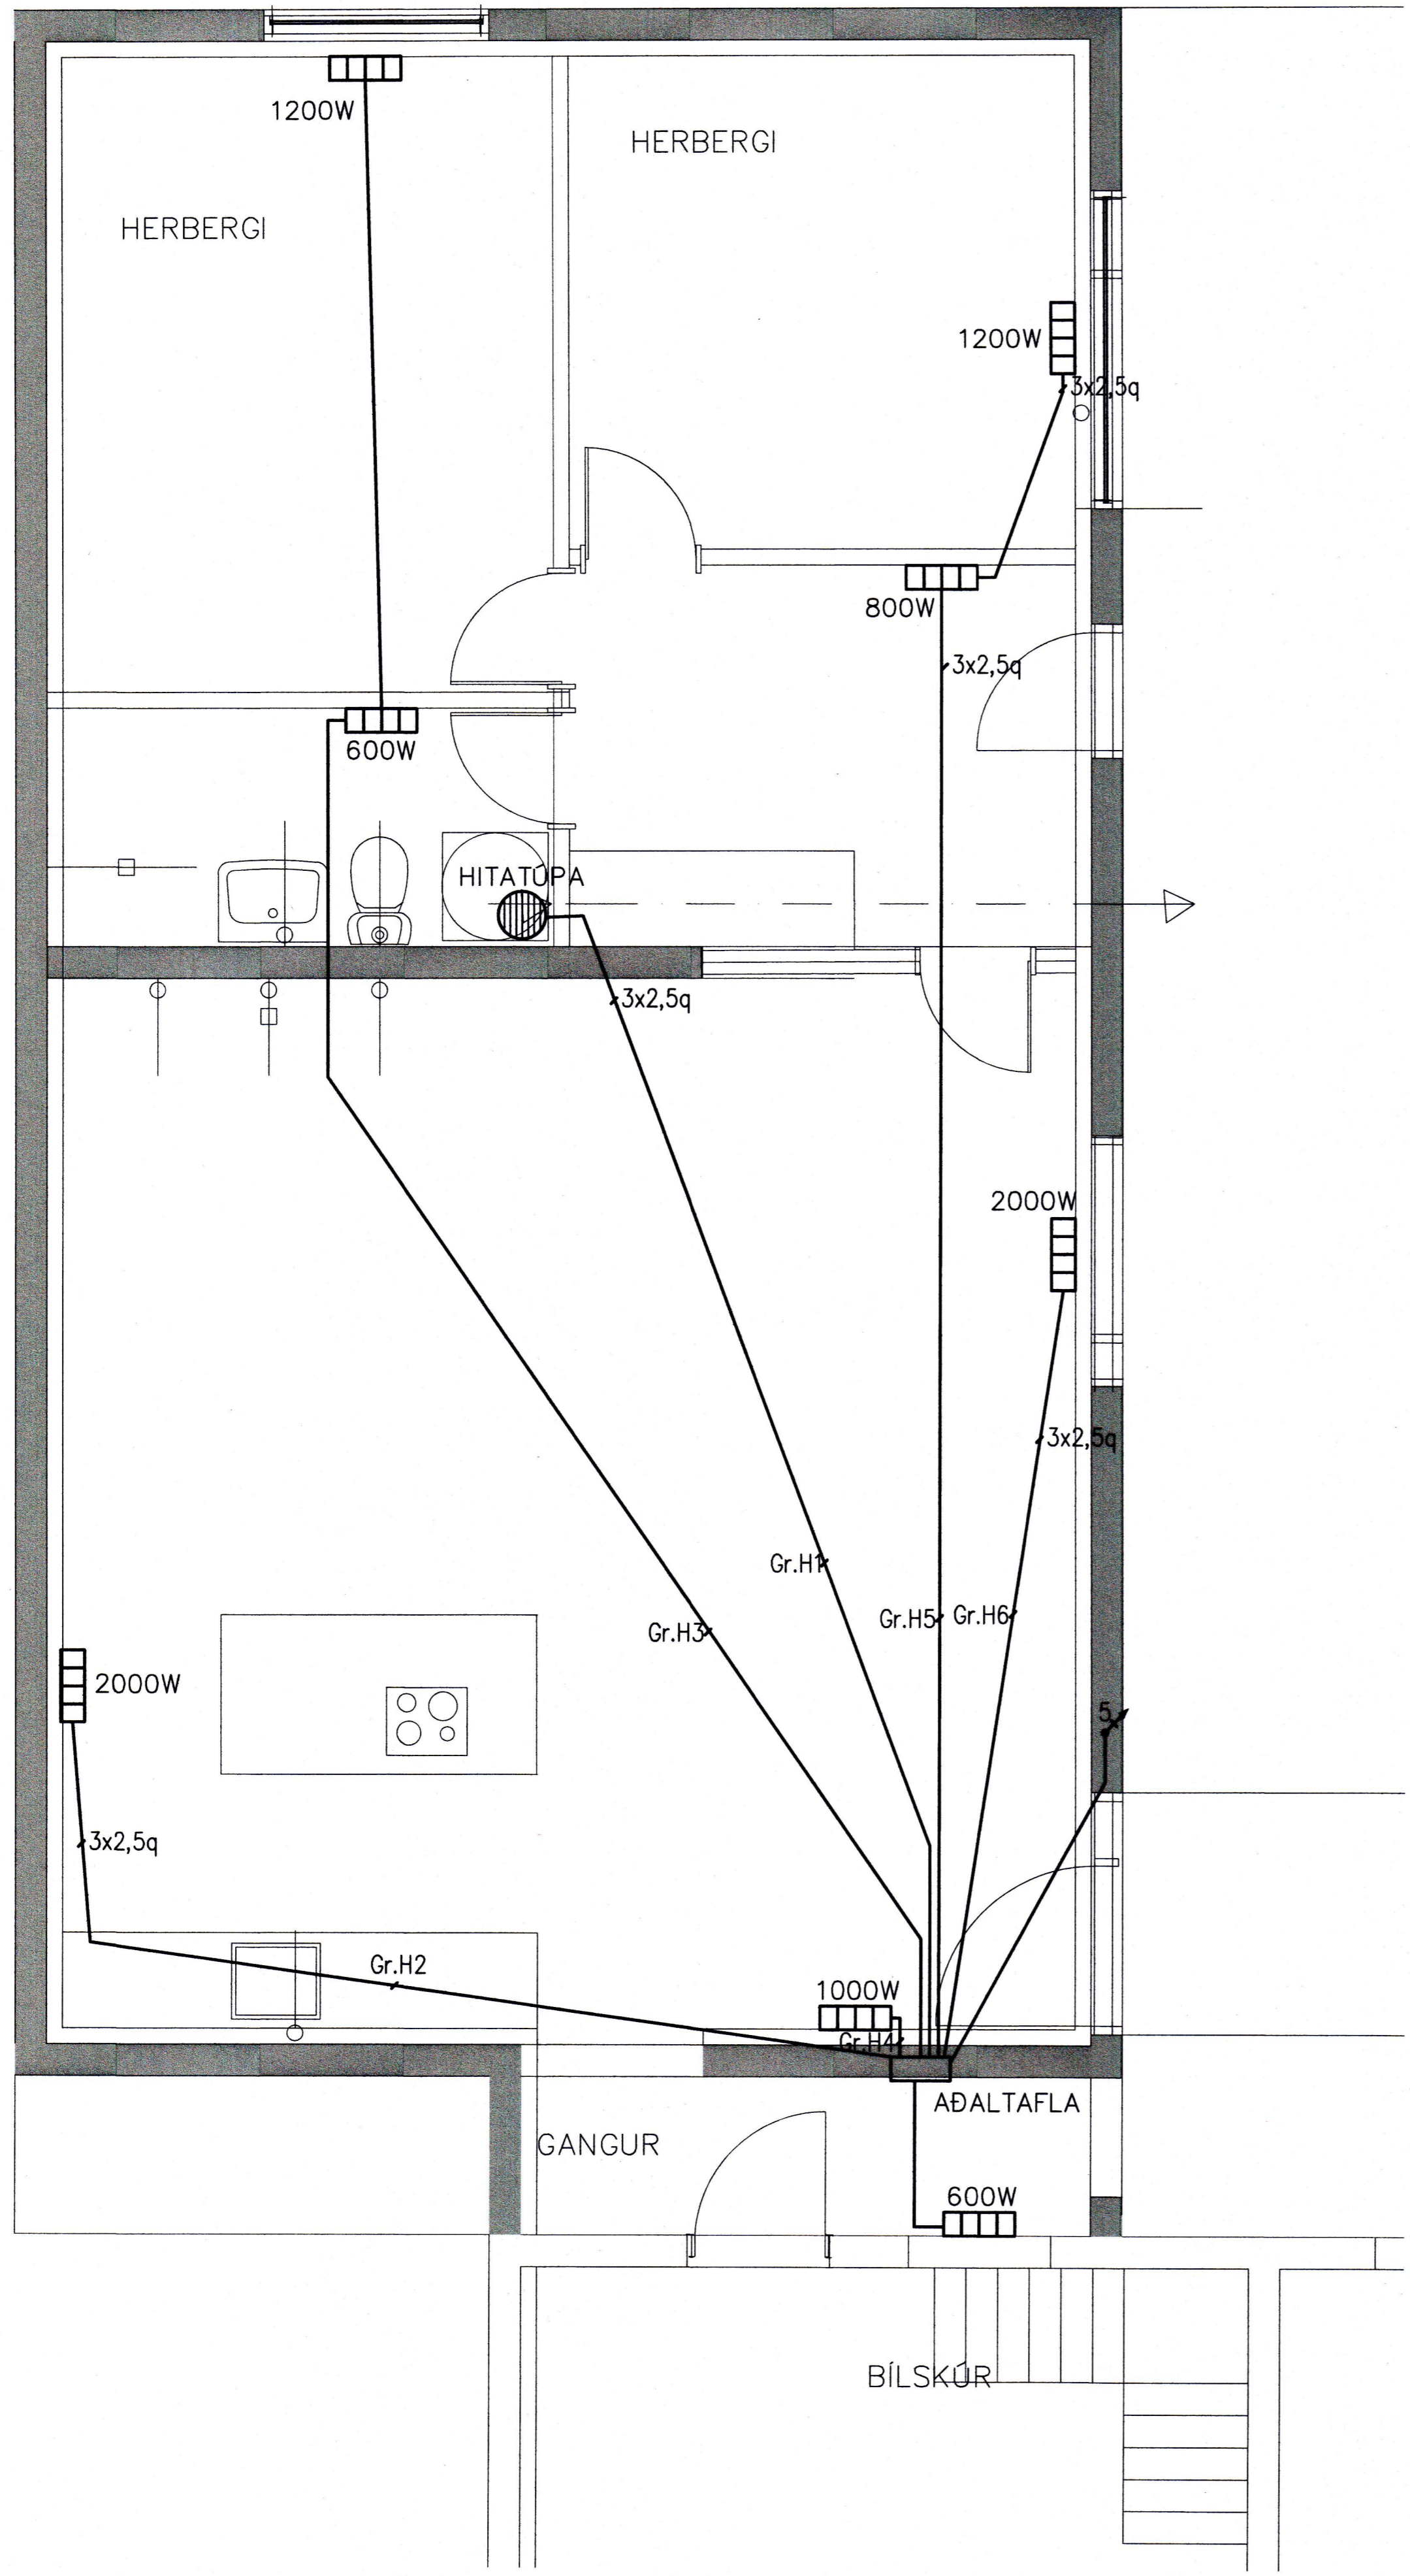

A 04.03.2020 VERKTEKNING ÞH ÞH ÞH ÞH

ÚTG DAGS SKÝRINGAR TEIKNAR HANNA RÝNT SAMÞ



SÍMI: 897 1156 - www.dolli.is - dolli@dolli.is www.dolli.is

ÚTG. DAGS	HANNAÐ	MÆLIKVARÐI
04.03.2020	ÞH	1:50

YFIRFARIÐ	TEIKNAR
ÞH	

SAMÞYKKT: *[Signature]* 2712613659

HÖFÐABÓL VESTMANNNAEYJUM
VIÐBYGGING
RAFHITAKERFI
1. OG 2. HÆÐ
GRUNNMYND

VERKFRANG 18002 TEIKNING 20.5.002 A

©Öll rétt og önnur tekið. Þessi teikning er höfundar eign og er ekki að hluta af öðrum teikningum.