
NR	DAGS.	BREYTING	NR	DAGS.	BREYTING
A	OKT. 08	HÚSBÍÐ	E		
B			F		
C			G		
D			H		

Dags.	Hannað	Verk nr.	Mælikvarði
OKT. 08	ÞJ	8477	1:100 1:1000

Áfangi	Teikning	Teikn.nr	Breyting
	EA	101	A

VERKFRÆÐISTOFA
Kringlunni 7, 103 Reykjavík Sími 588 1122 Fax 588 1123
Heimasíða http://www.vfr.is Netfang vfr@vfr.is

Tæknistofa VR ehf

Verkheiti
HÚSAVÍK, VESTMANNAEYJUM
GEYMSLA VINNUSTAÐA
Verkheiti
DC ÁFANGAVIÐ
GRUNNVIÐIR, SNIÐ, ÚTLIT

GRUNNVIÐ

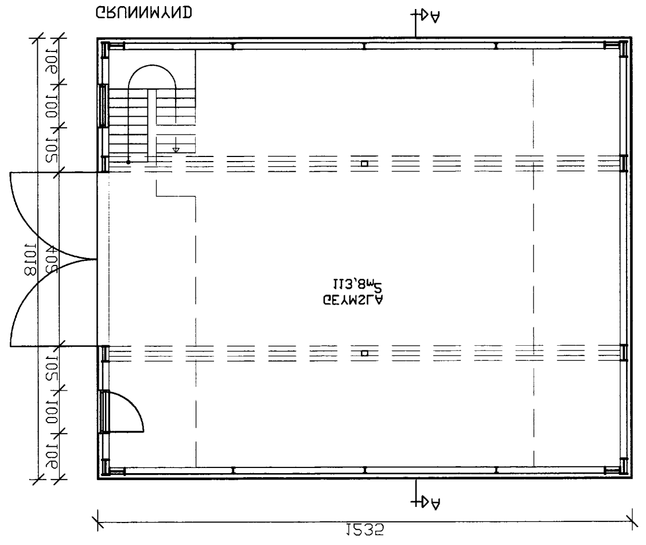

GRUNNVIÐ MILLIGÓLF

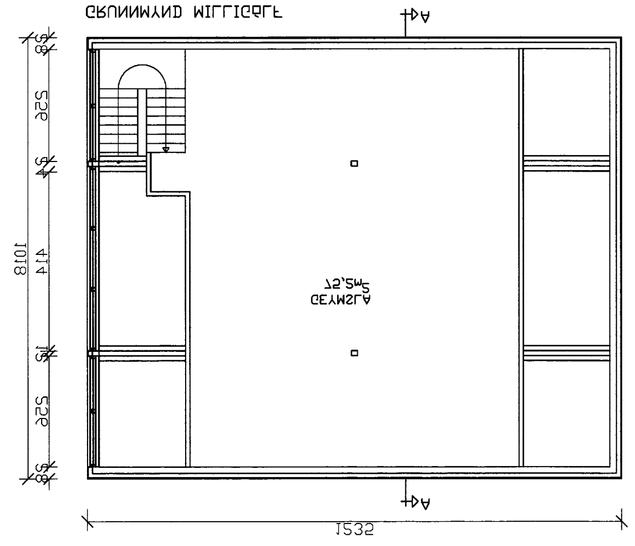

SÉ ÁKVÆMNARTÖFLU TEIKN NR. 100

STÆRÐIR	NETTÓ	BRÚTTÓ	RÚMMÁL



SKÝRINGAR

AÐGENGI M=1:1000

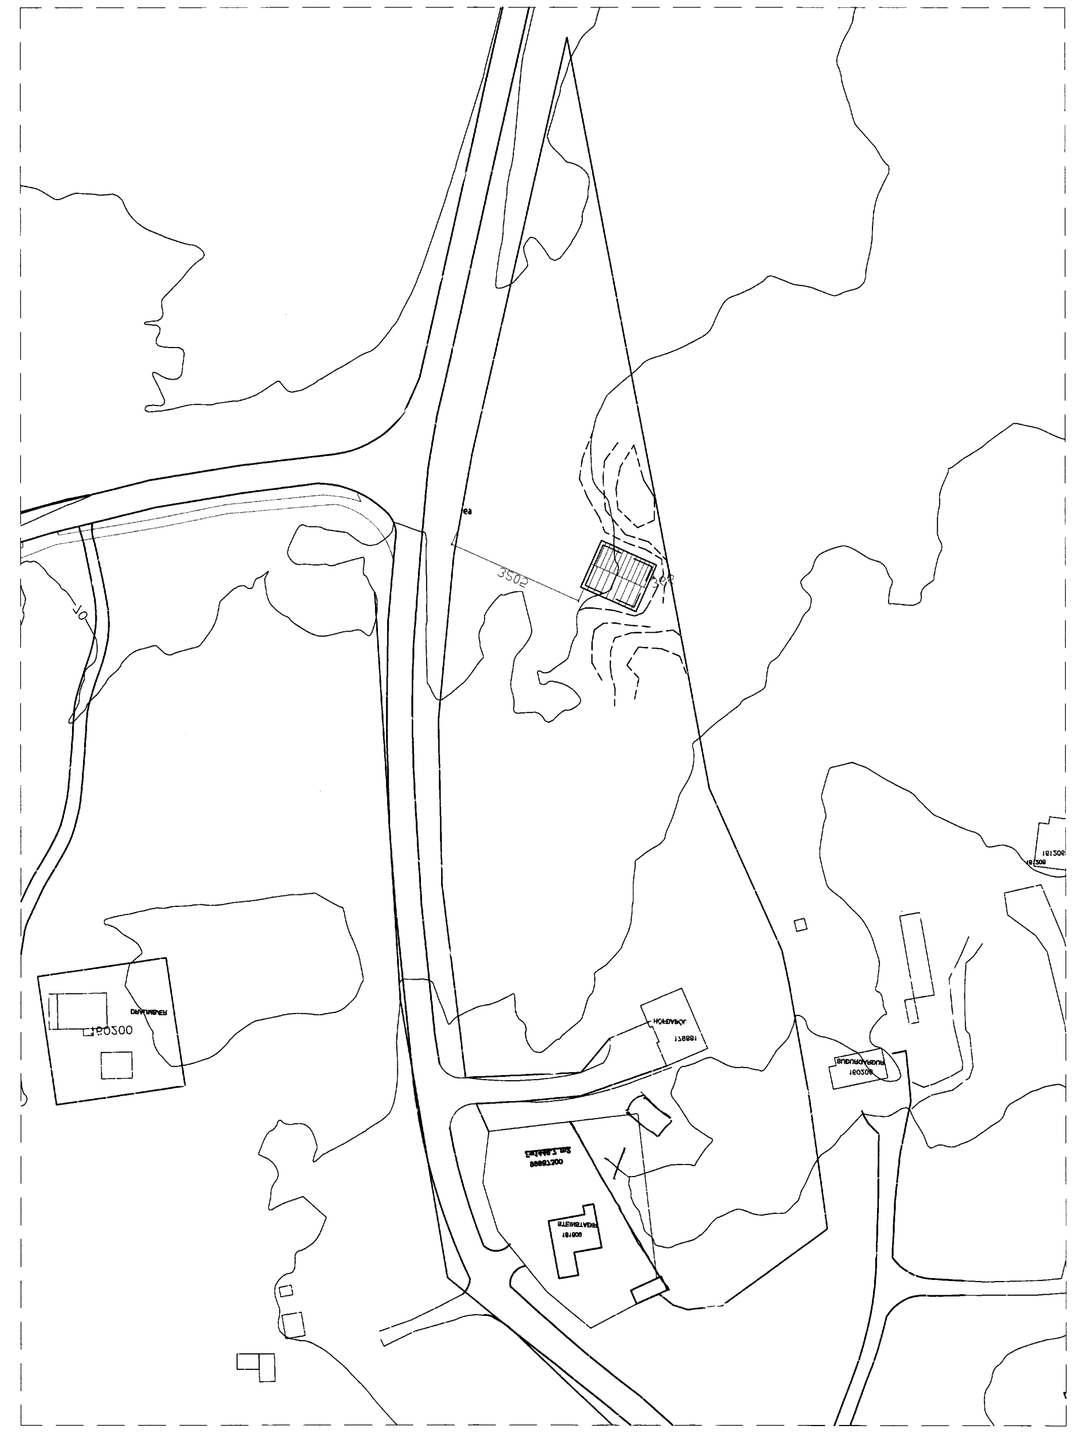
3503
