

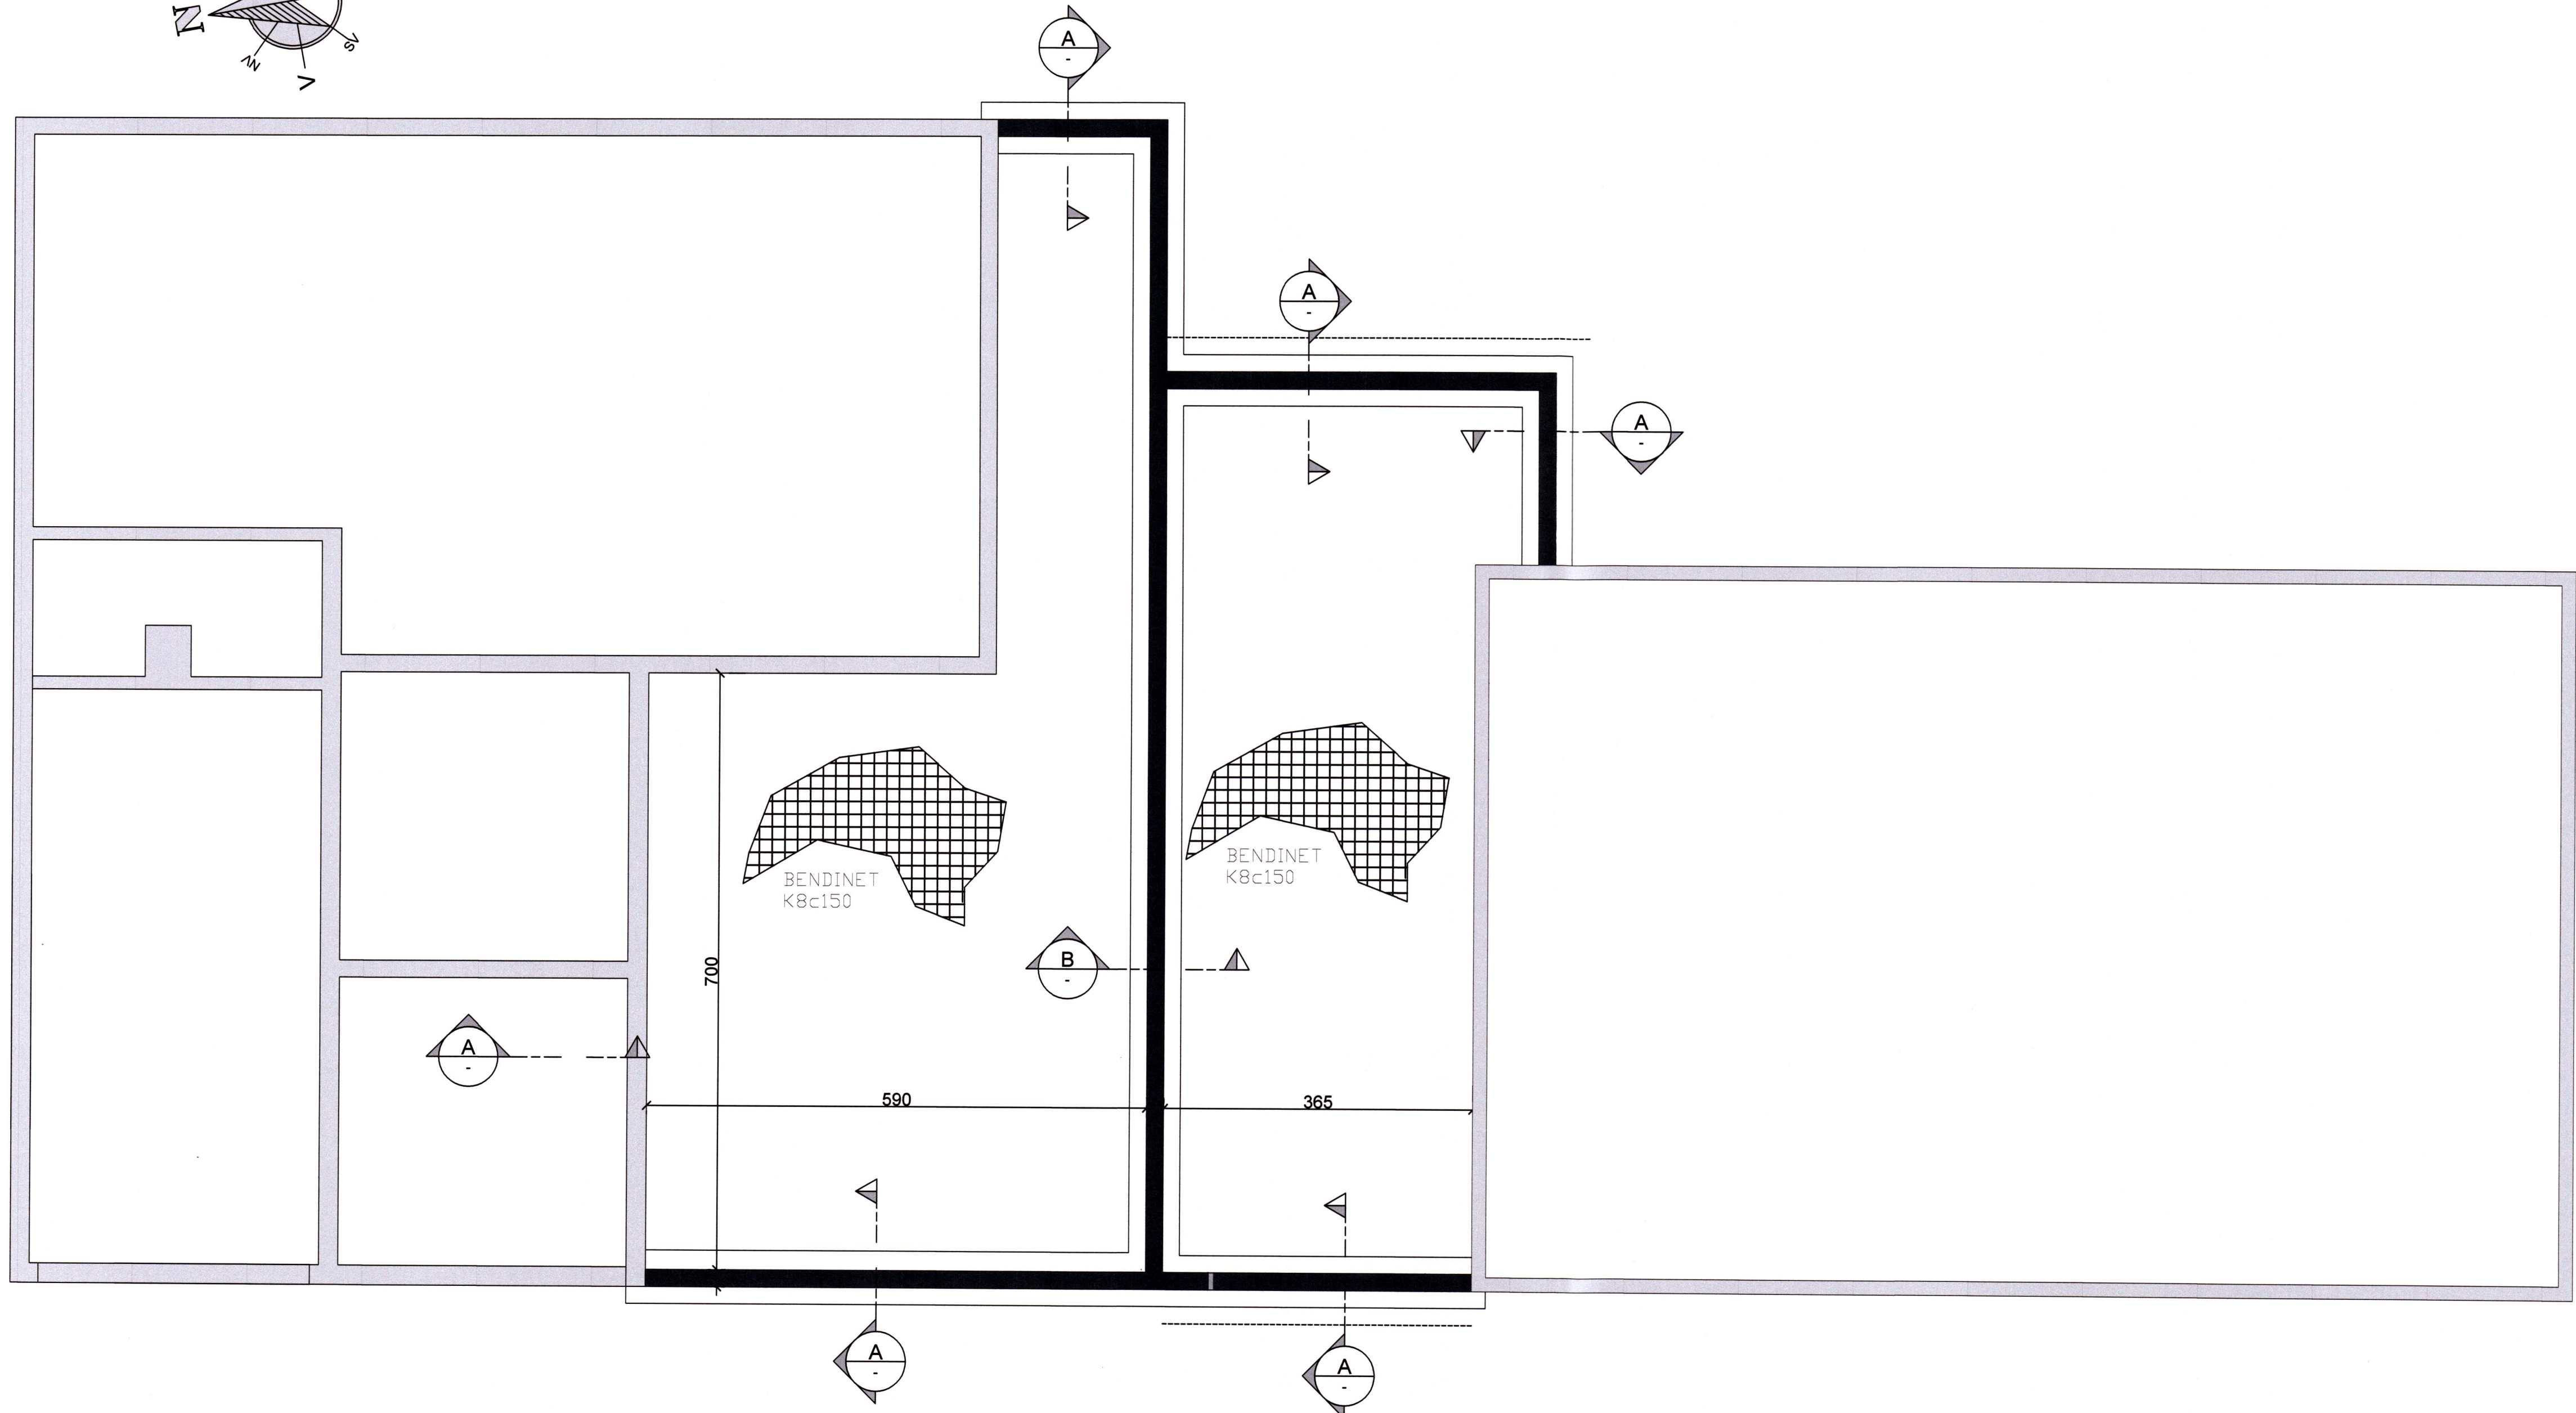


1 2 3 4 5 6 7 8 9 10 11 12

11720

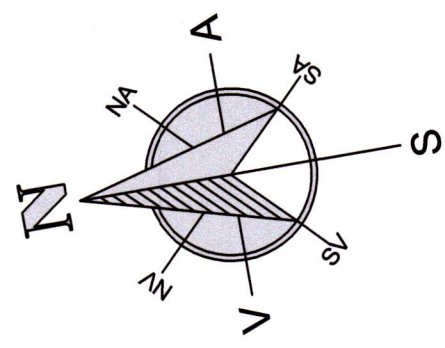

GRUNNMYND, SÖKKLAR VIÐBYGGINGAR

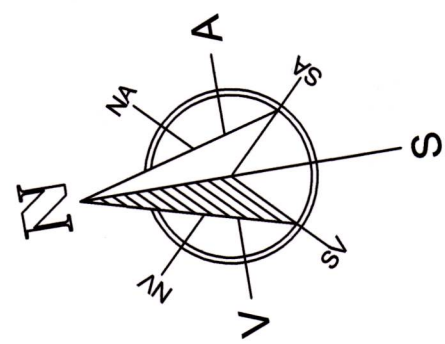

SAMÞYKKT AF BYGGINGARFULLTRÚA  
6. DES. 2021  
BYGGINGARFULLTRÚNNI Í VESTMANNAEYJUM

UNDIRRITUN SAMRÆMINGARHÖNNUDAR

*Tóbjörgu. Þórgvinsdóttur 270163-1144*

TILVÍSUN


ÚTG. DAGS SKÝRINGAR TEIKN. HANN RÝNT SAMÞ.

**tpz** Kirkjuvegi 23 900 Vestmannaeyjum Sími 481-2711 tpz@teiknistofa.is teiknistofa www.teiknistofa.is

ÚTG. DAGS 15.06.2021	HANNAÐ BB	MÆLIKVARDI 1:50 (A:1)
YFIRFARIÐ BM	TEIKNAD BB	1:100 (A:3)

SAMÞYKKT: *Tóbjörgu. Þórgvinsdóttur 270163-1144*

HÖFÐAVEGUR 17 og 19  
VESTMANNAEYJUM  
BURÐARVIRKI  
GRUNNMYND  
SÖKKLAR

VERKFANG 2023 TEIKNING 201