

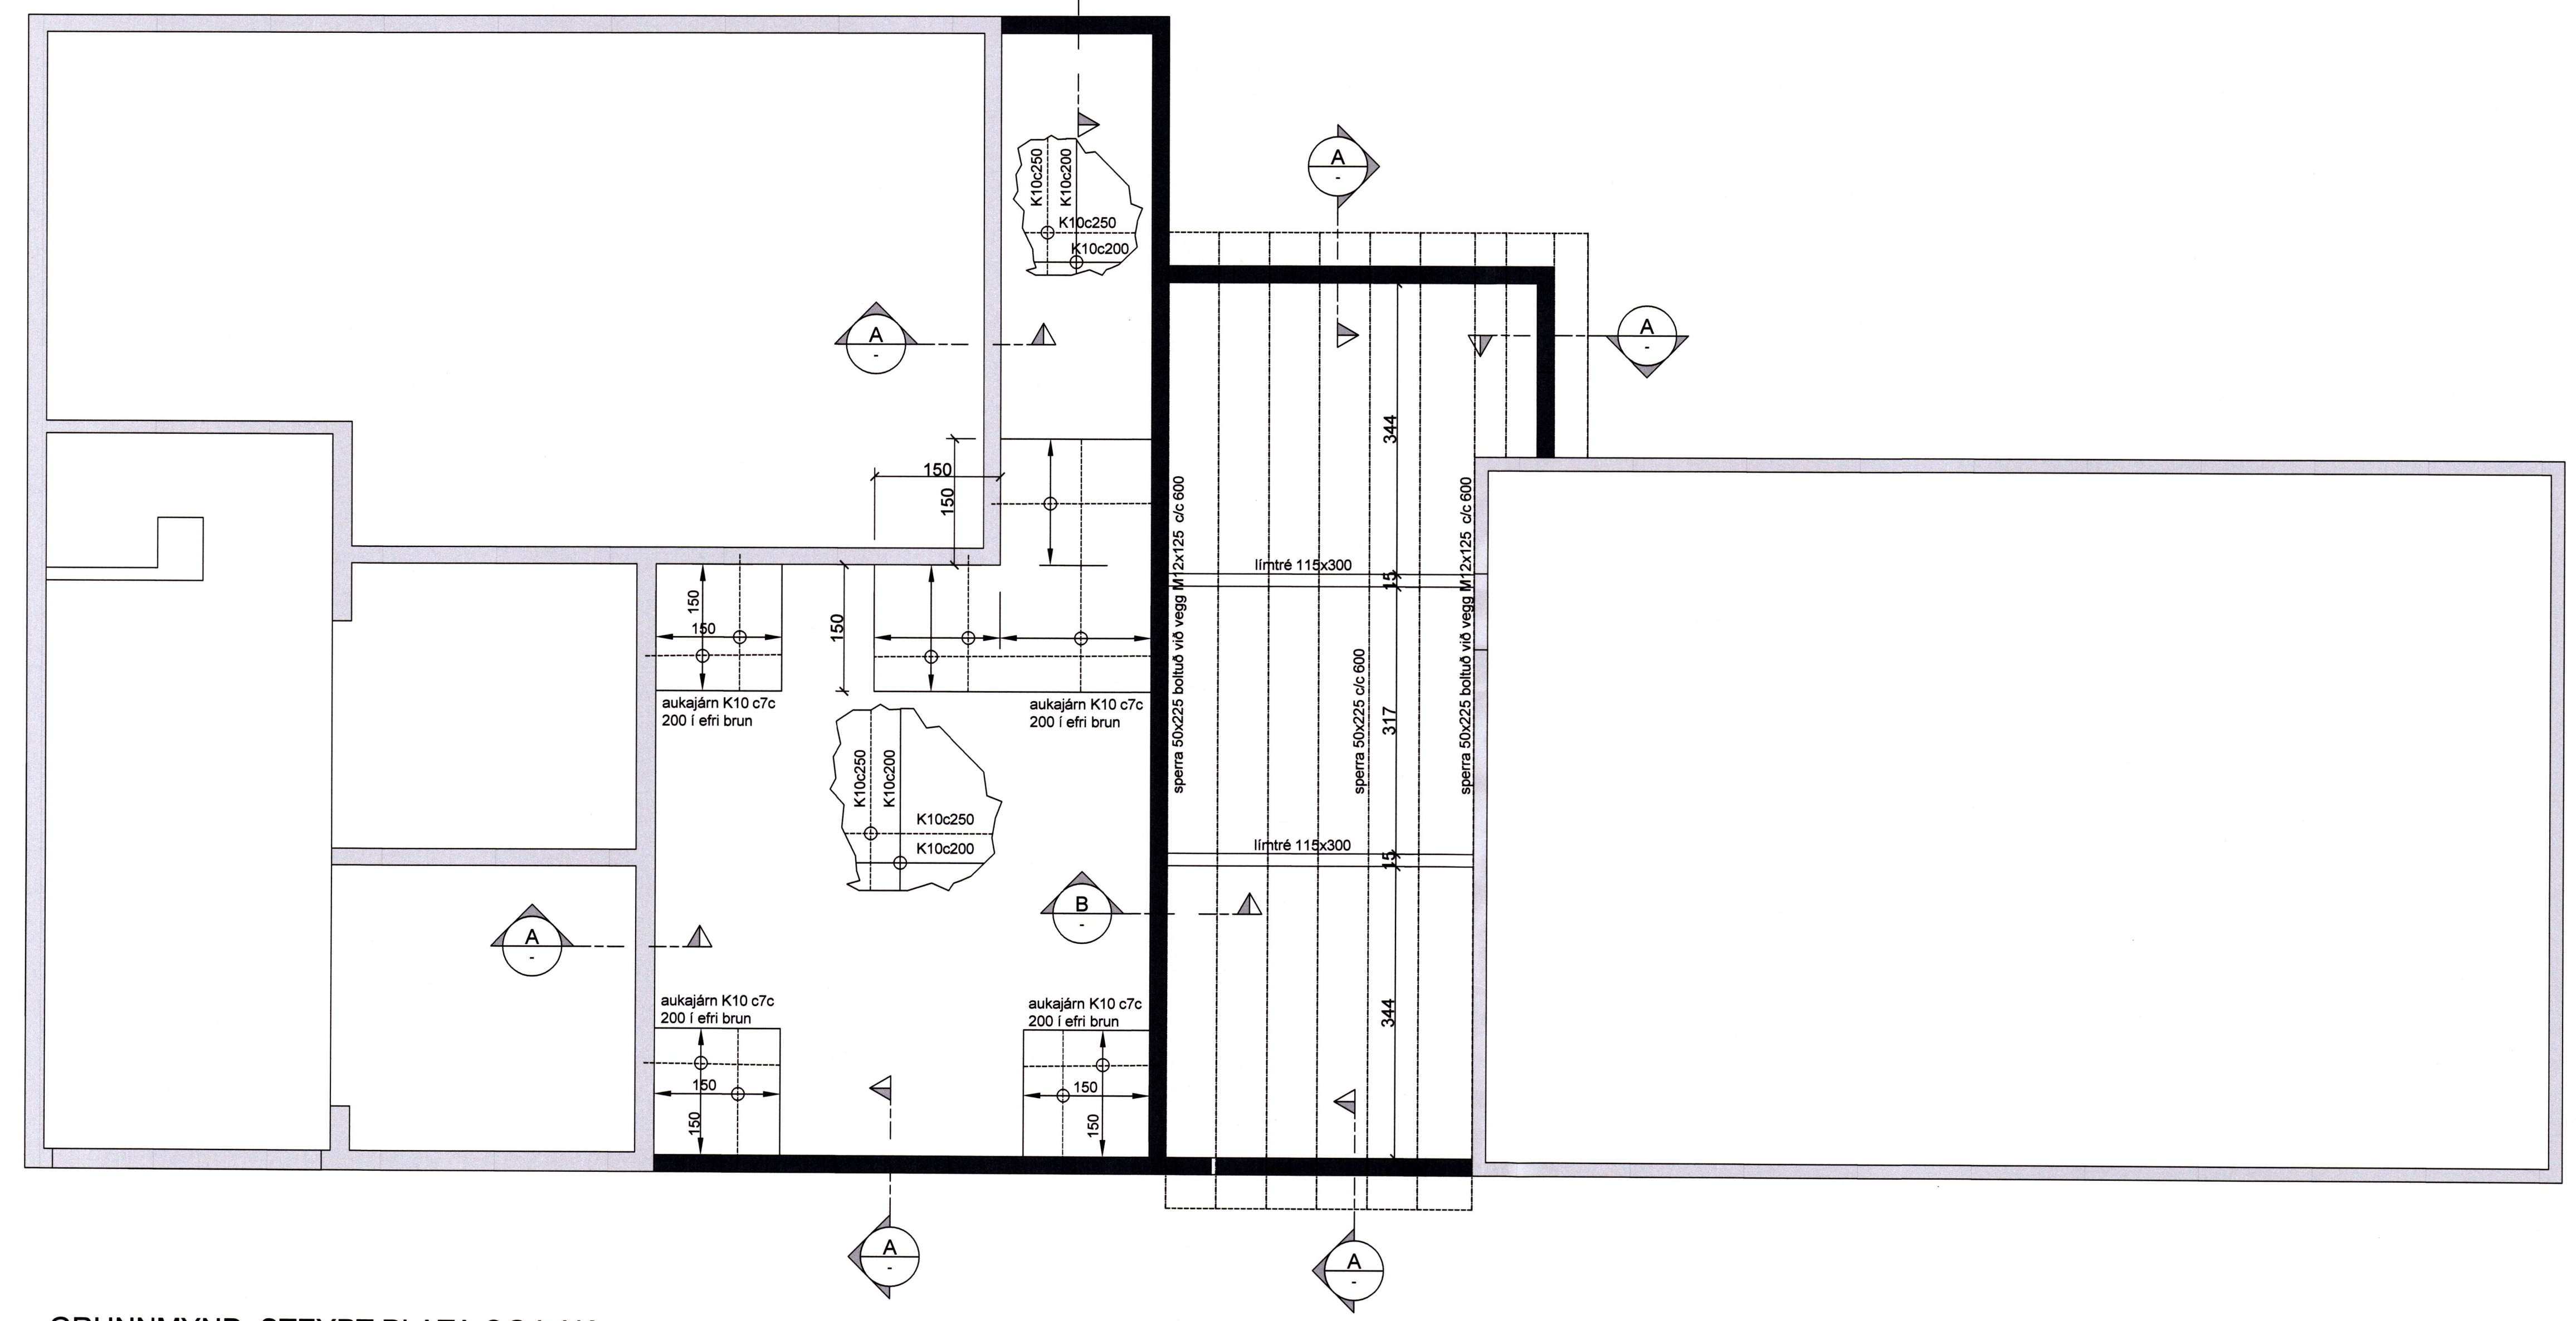


1 2 3 4 5 6 7 8 9 10 11 12

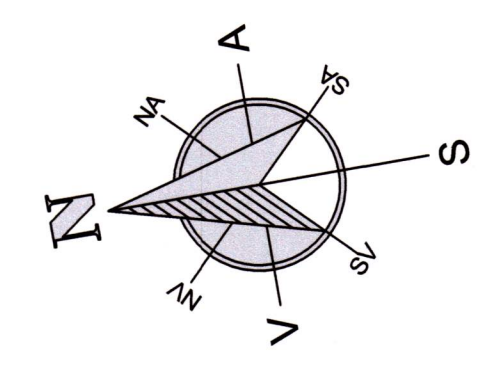

GRUNNMYND, STEYPT PLATA OG ÞAK

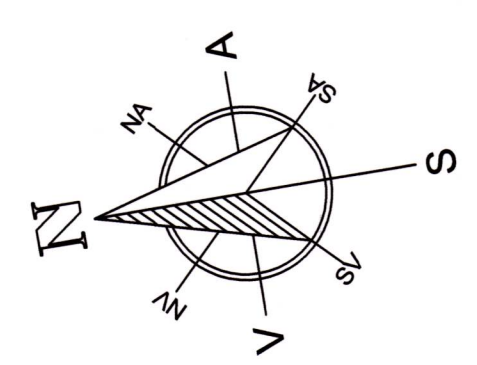

SAMPYKKT AF BYGGINGARFULLTRÚA  
6. DES. 2021  
BYGGINGARFULLTRÚINN Í VESTMANNAEYJUM

UNDIRRITUN SAMRÆMINGARHÖNNUNAR  
*Tybjörgun Þórgunnsdóttir 220623-046*

TILVÍSUN


ÚTG. DAGS SKÝRINGAR TEIK. HANN RÝNT SAMP.

**tpz** Kirkjuvegi 23 900 Vestmannaeyjum Sími 481-2711 tpz@teiknistofa.is www.teiknistofa.is  
**teiknistofa**

ÚTG. DAGS	HANNAÐ	MÆLIKVARÐI
15.06.2021	BB	1:50 (A:1)
YFIRFARIÐ	TEIKNAB	1:100 (A:3)
BM	BB	

SAMPYKKT: *Tybjörgun Þórgunnsdóttir 220623-046*  
HÖFÐAVEGUR 17 og 19  
VESTMANNAEYJUM  
BURÐARVIRKI  
GRUNNMYNDIR  
STEYPT PLATA OG ÞAK