
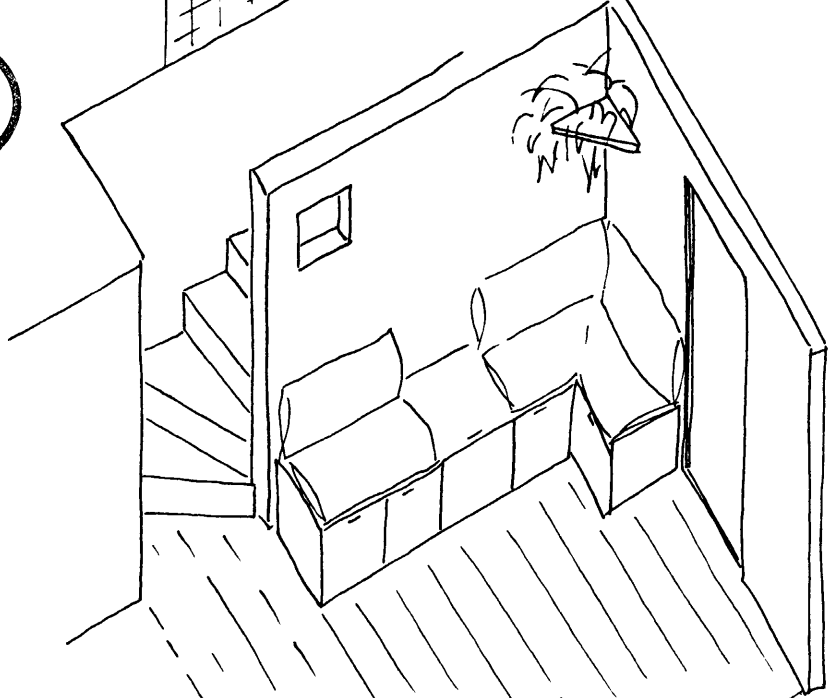



ISOMETRI AF HOLI

MILLI HERBERGJANNA ER TVÍSKIPTUR
KLÆÐASKÁPUR MEÐ DJÚPUM SKÚFFUM
NEÐST SKOTINU VIÐ ÚTIHURÐINA ER
LOKAD MEÐ RENNIHURÐ

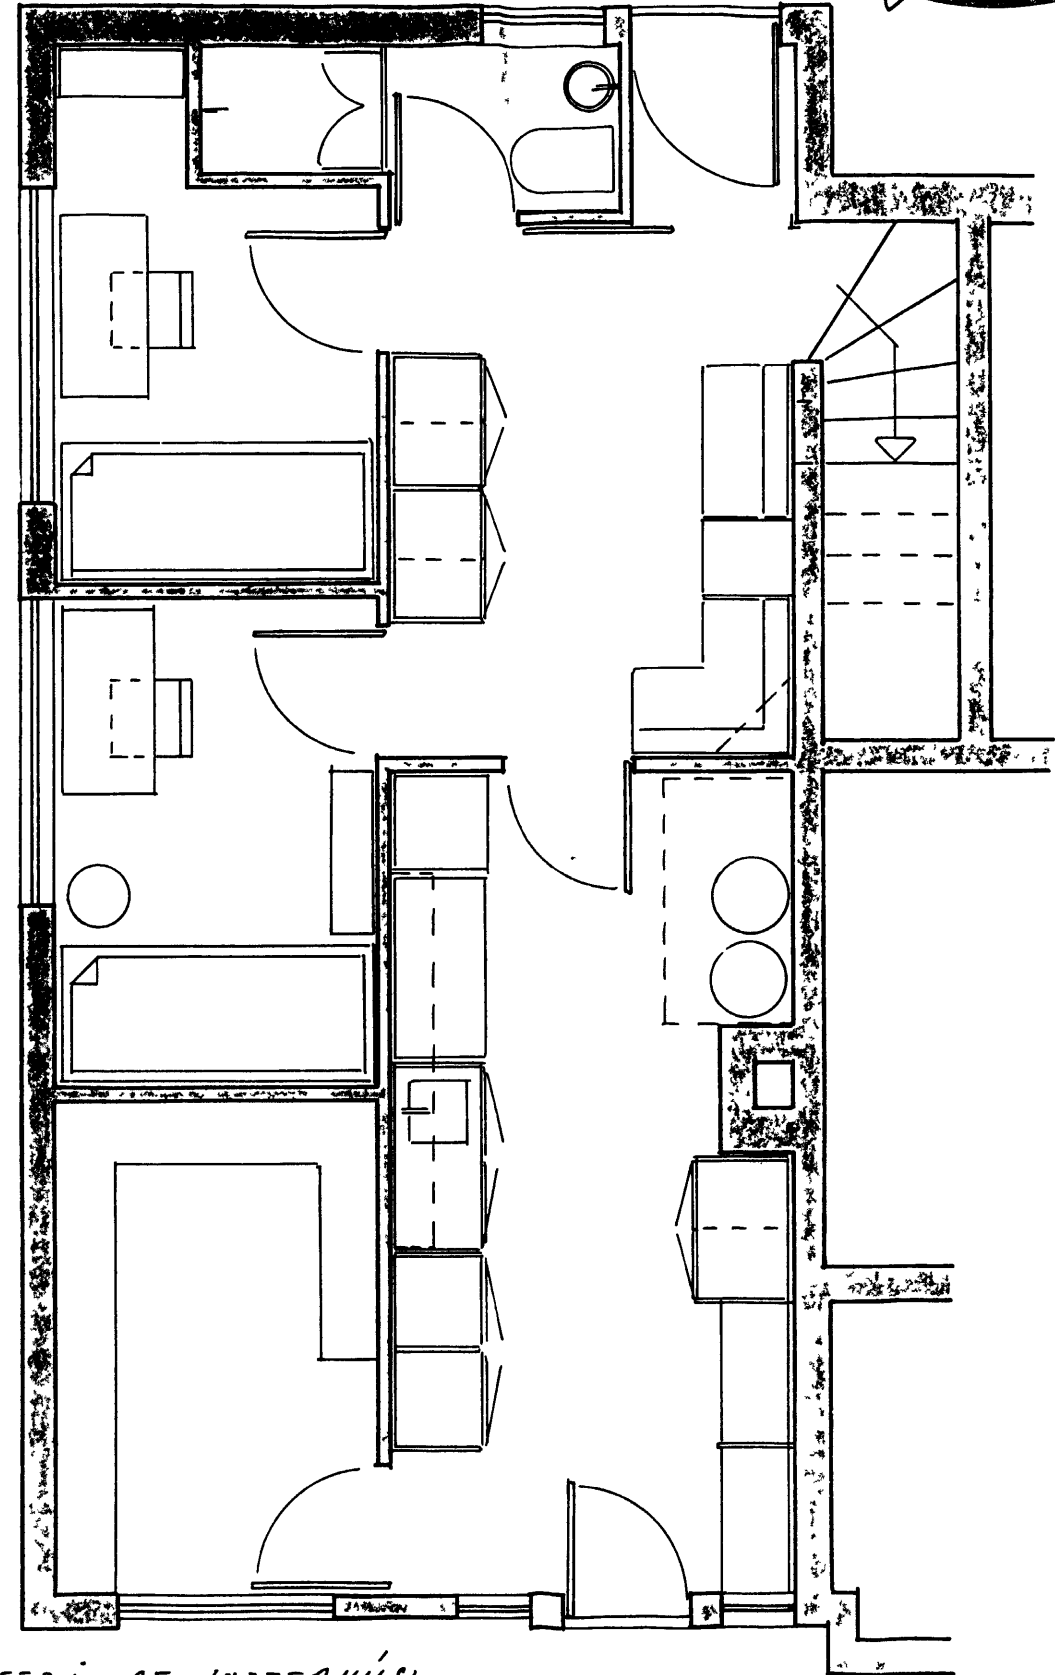

ISOMETRI AF HOLI

Í SKOTINU VIÐ STIGANN ER SÓFA KRÖKUR
UNDIR SÓFANUM ERU HIRSLUR
GLUGGAÐ ER INN Í STIGANN

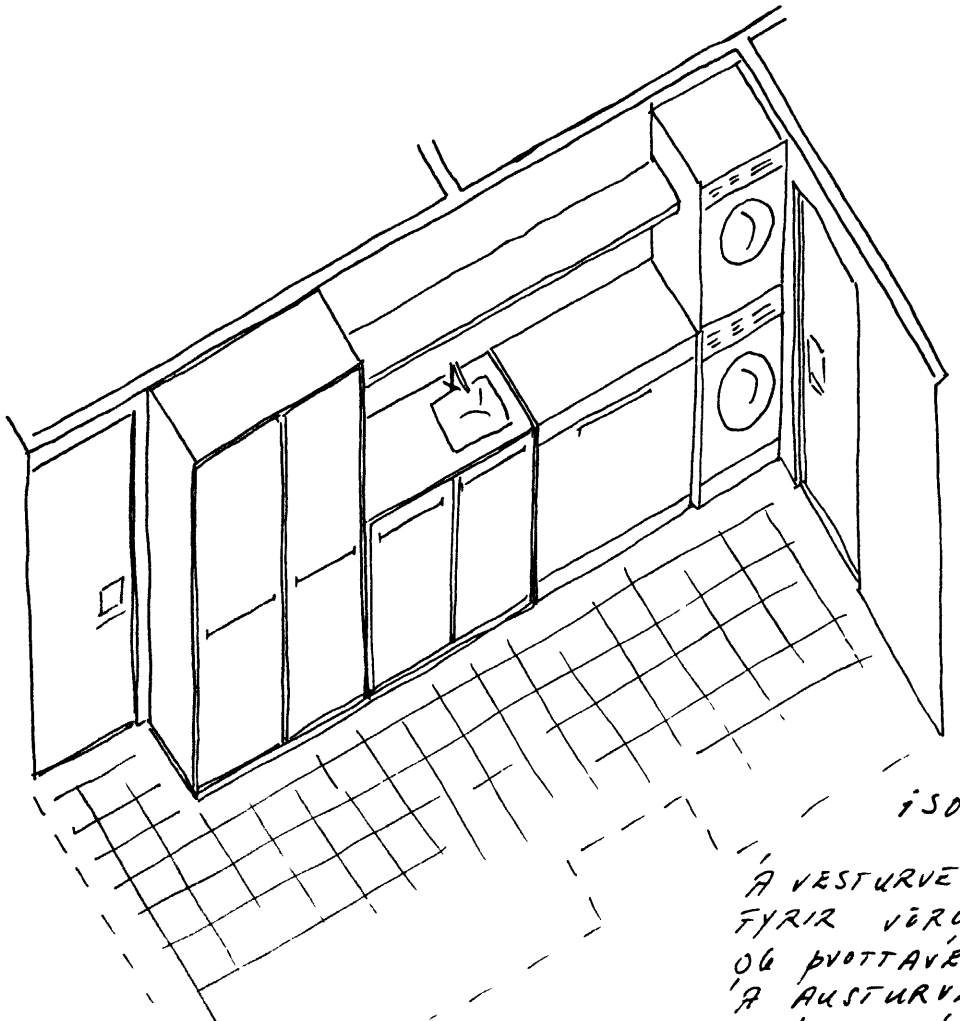

ISOMETRI AF ÞVOTTAHÚSI

Á VESTURVEGG ÞVOTTAHÚSSINS ER INNRETTING MEÐ HÁUM SKÁP
FYRIR VÖRUR OG ANNAD SMÁLEGT, ÞÁ VASKSKÁPUR, FRYSSIKISTA
OG ÞVOTTAVÉL, MILLI SKÁPS OG ÞVOTTAVÉLAR ER HÁ HILLA
Á AUSTURVEGG ER ÞRÍSKIPT SKAPAINNRETTING MEÐ KLÆÐASKÁP MEÐ
DJÚPRI SKÚFFU UNDIR, ÞÁ HÁ HILLA MEÐ SNÖGUM UNDIR OG SIÐAST

