



HÖFÐAVEGUR 35. VESTMÁNNAEYJUM.


Eig: Erlendur Pétursson.

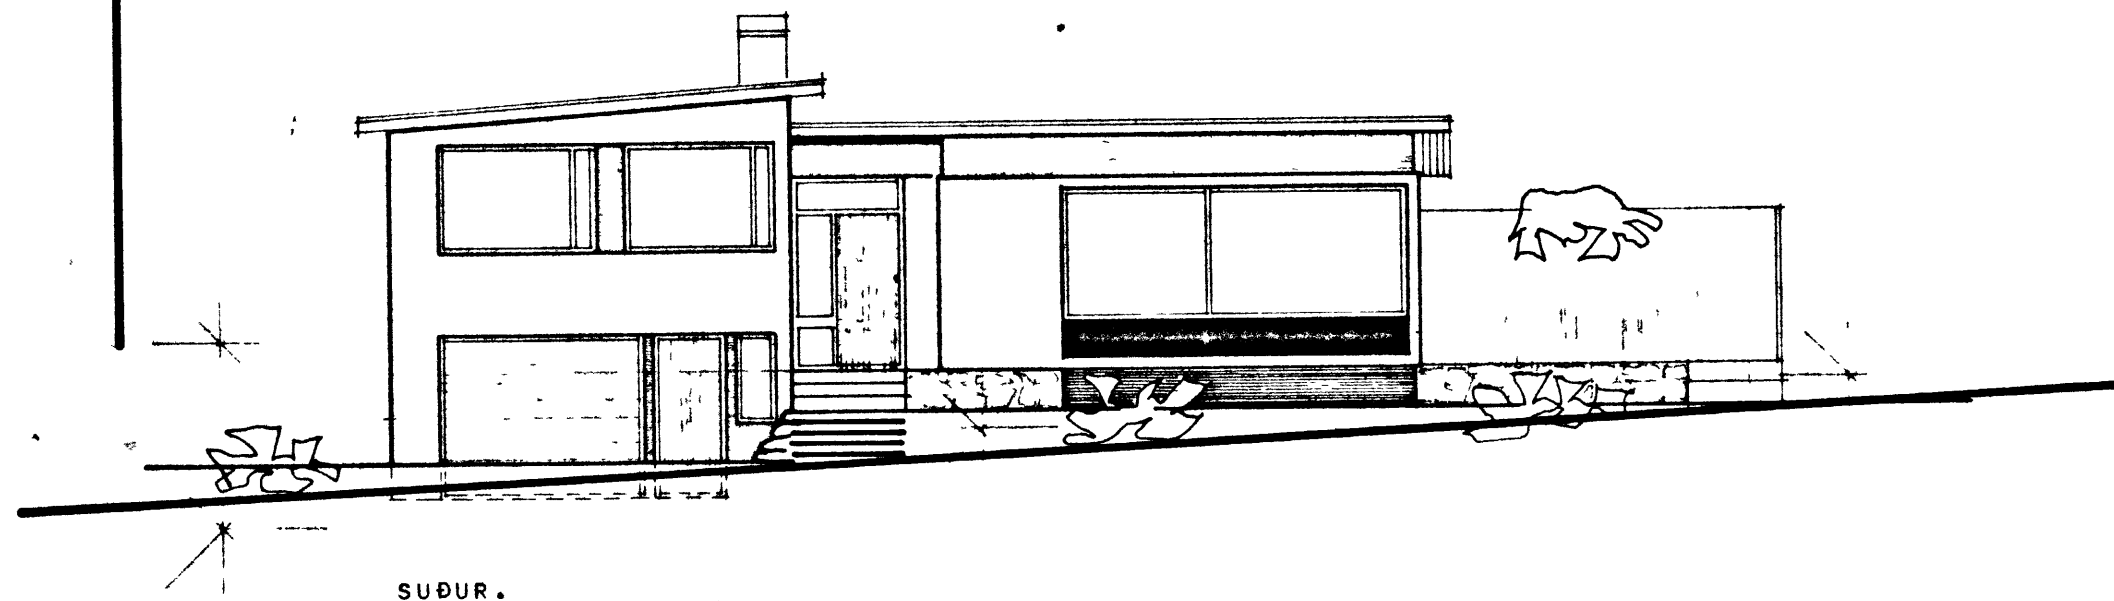


SUBUR.

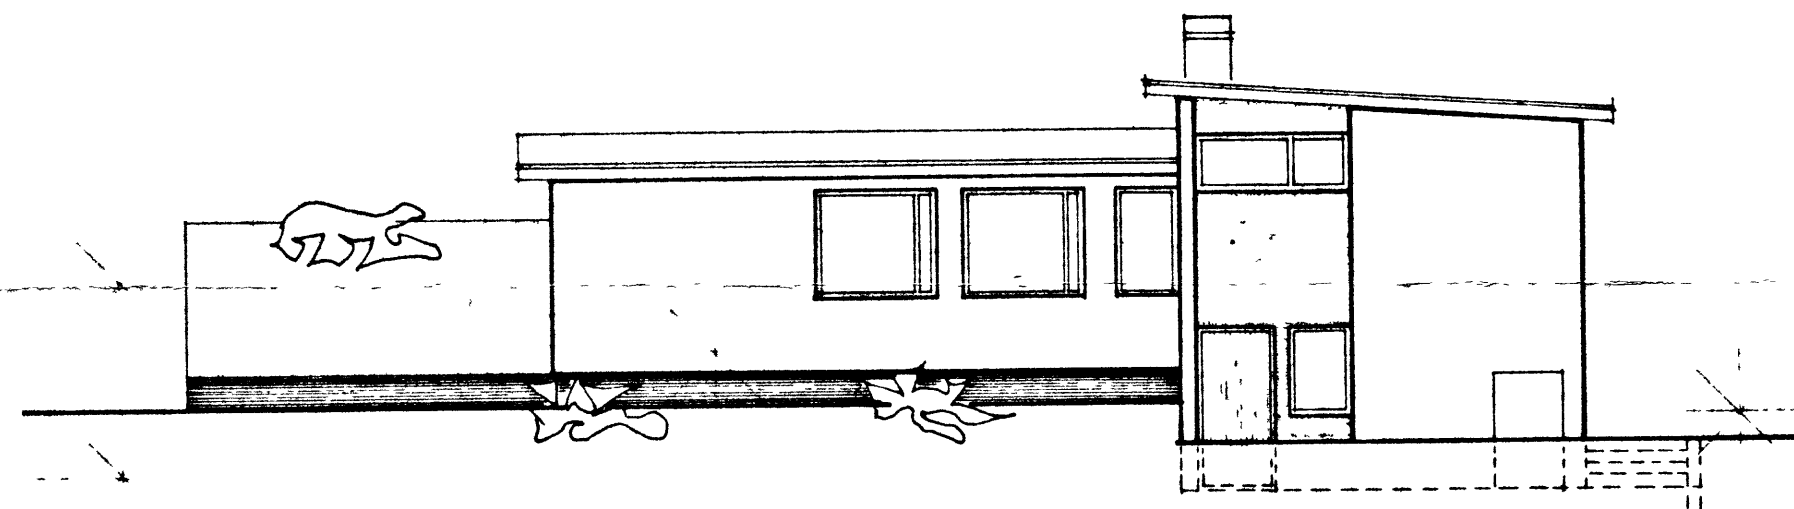


NORÐUR.

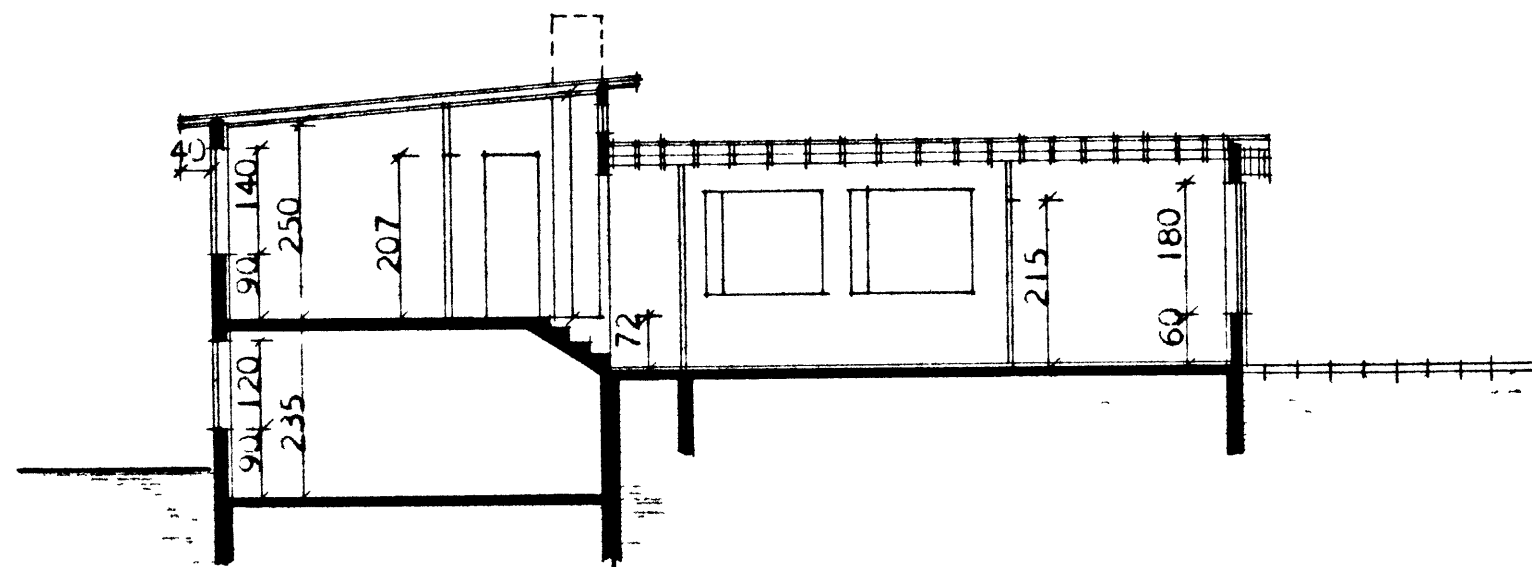


SNEIDING A - A

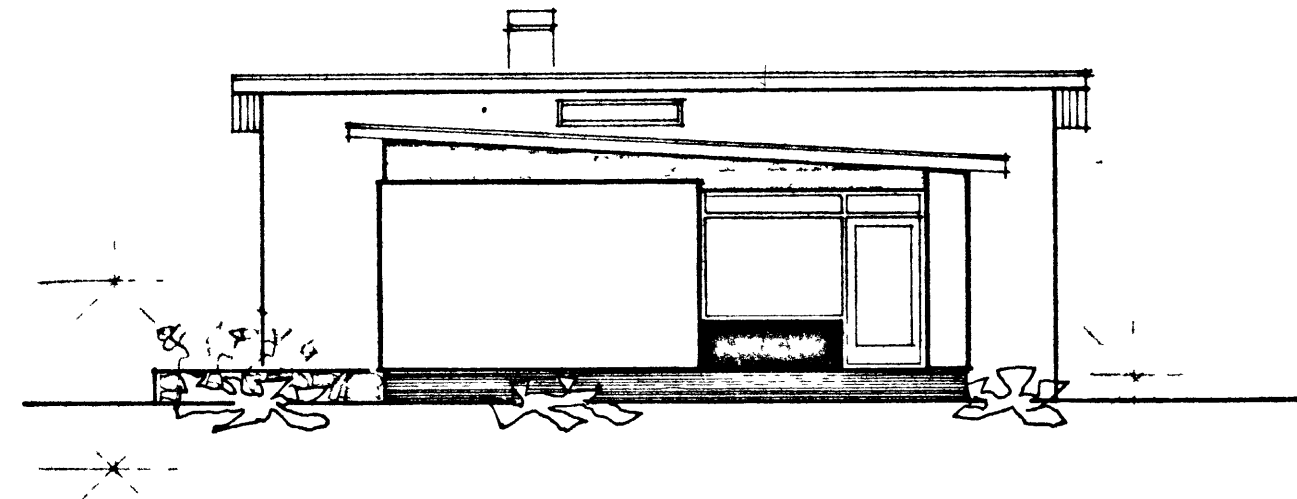

VESTUR.

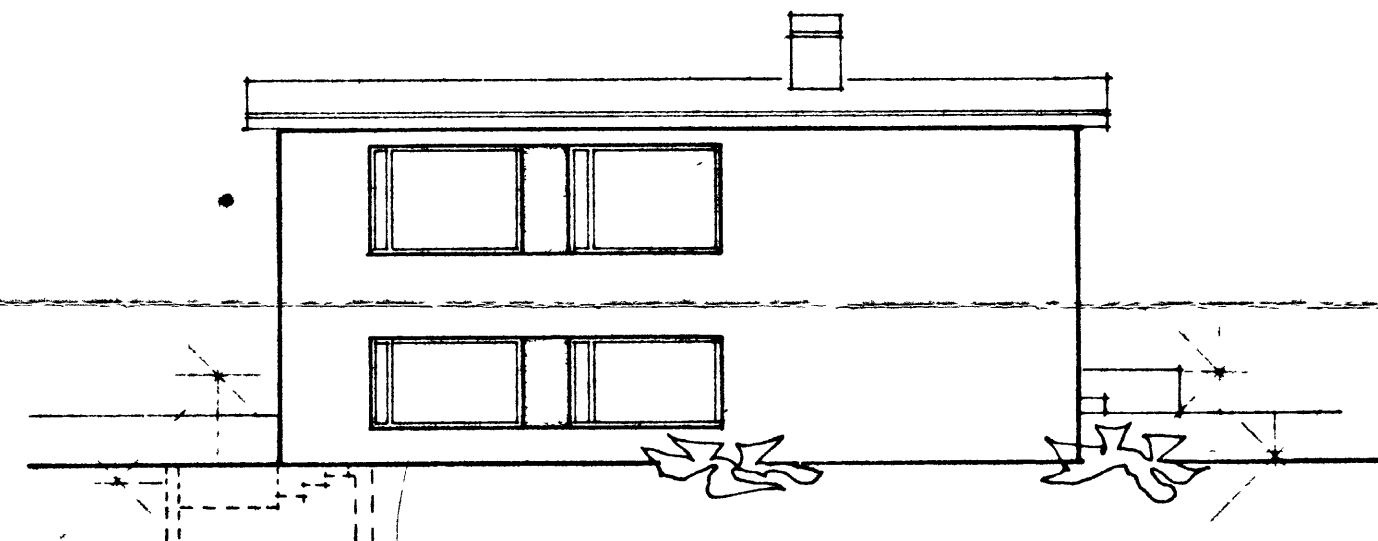

AUSTUR.

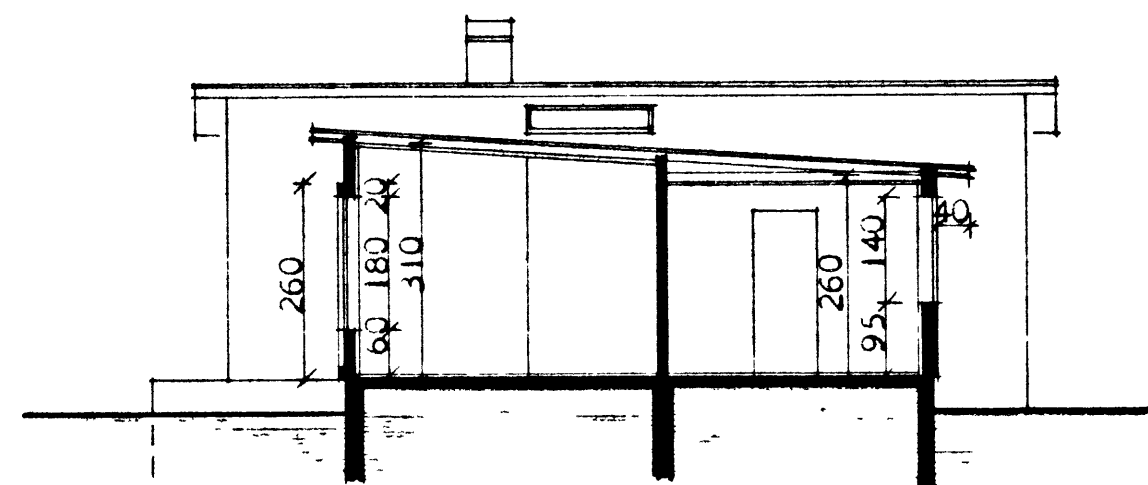

SNEIDING B - B

HÚSNÆÐISMÁLASTOFNUN RÍKISINS

ÚTLITSMYNDIR
OG SNEIDINGAR

EINBYLISHÚS

VERK NR.

89 A

BLAÐ NR. 2

FEBR. 1966

Magnús Ágústsson