




AUSTUR

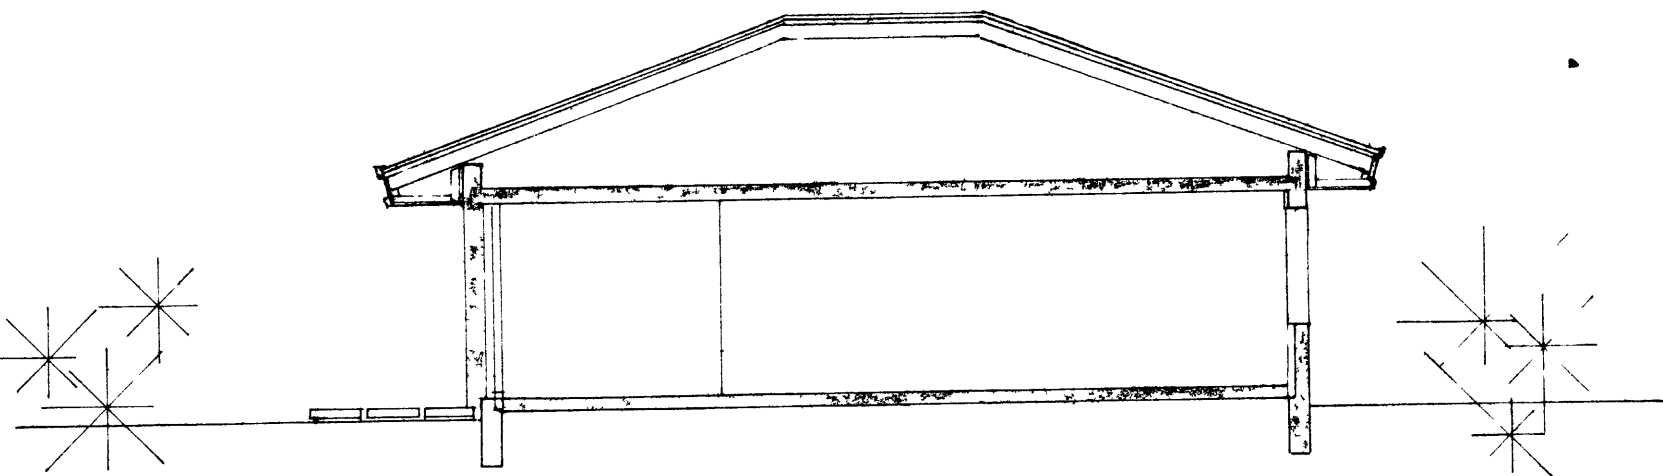


SNID A-A

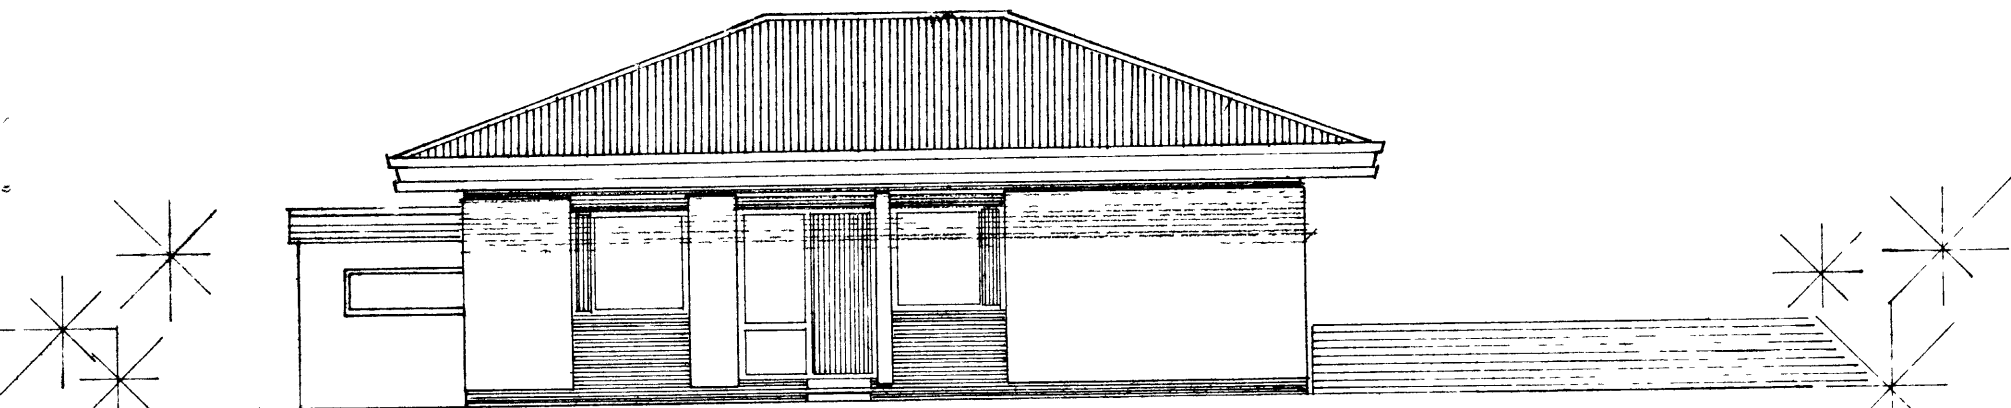


VESTUR

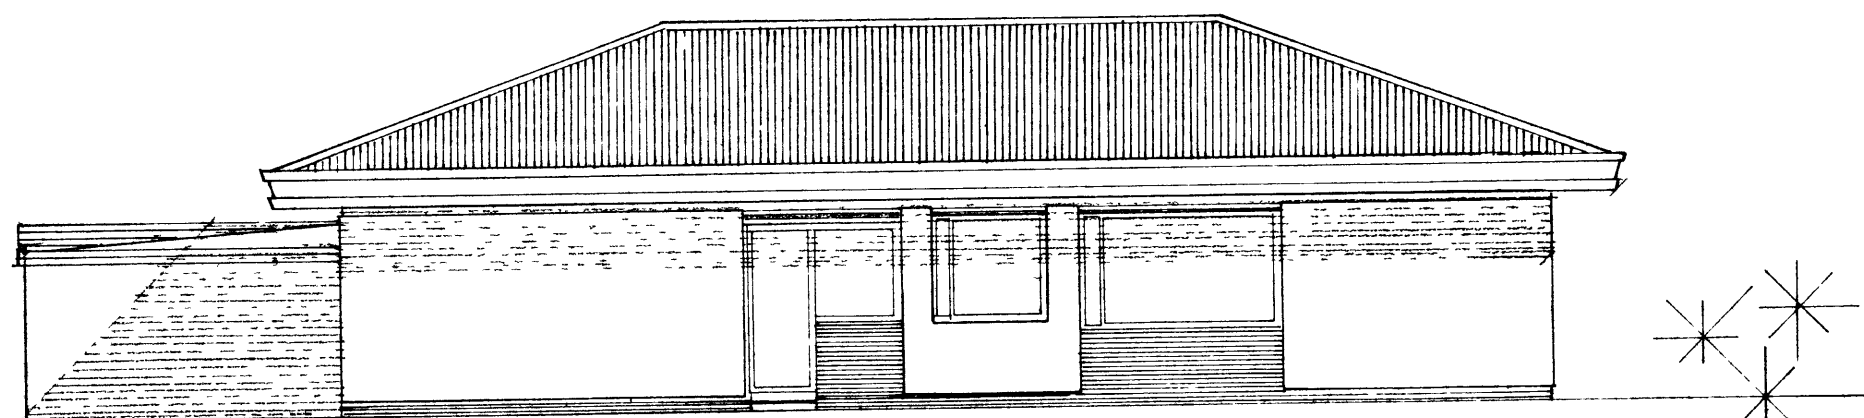

NORÐUR

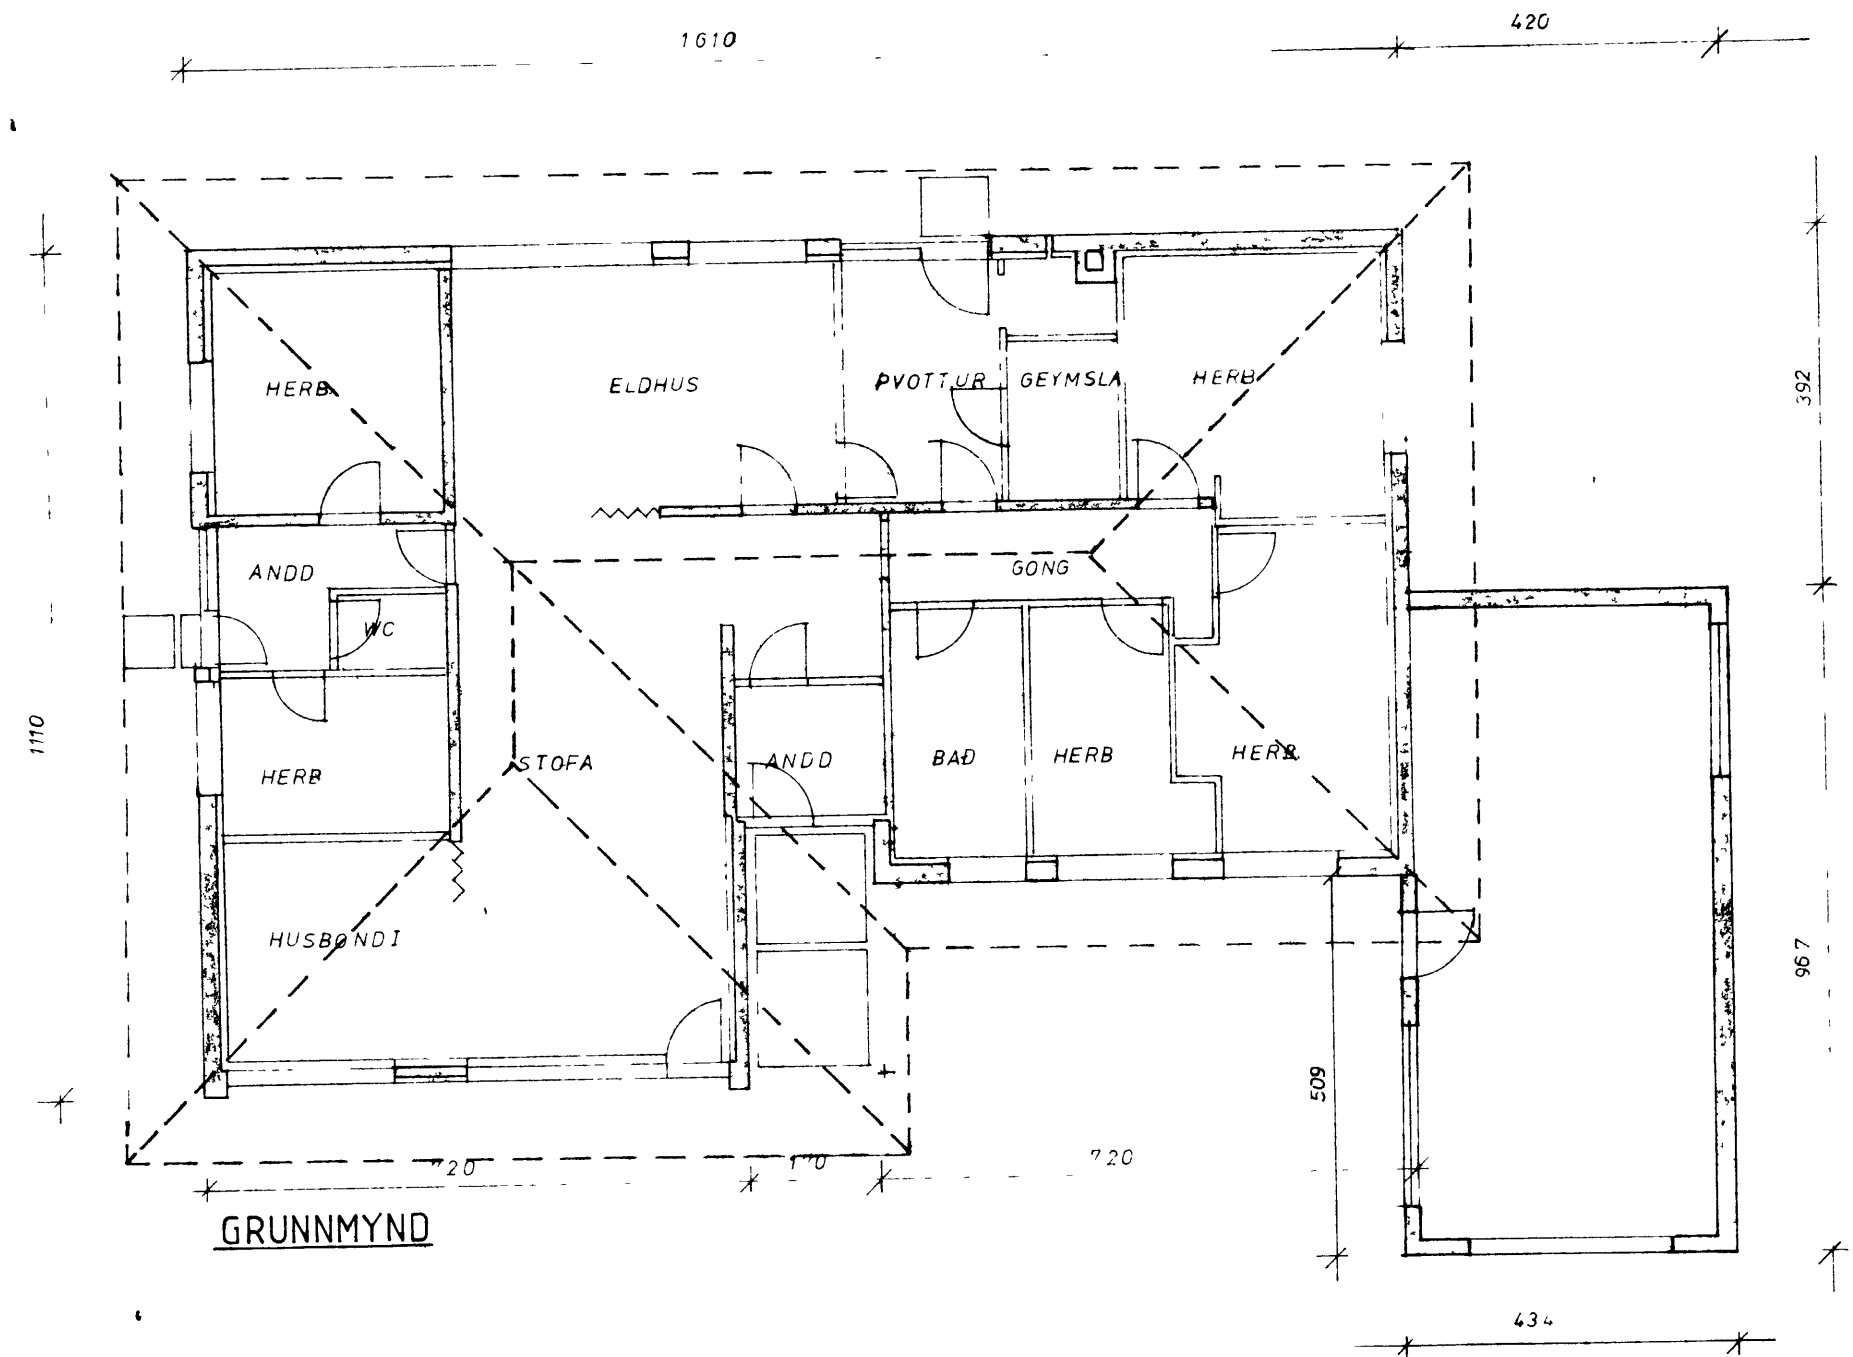

GRUNNMYND

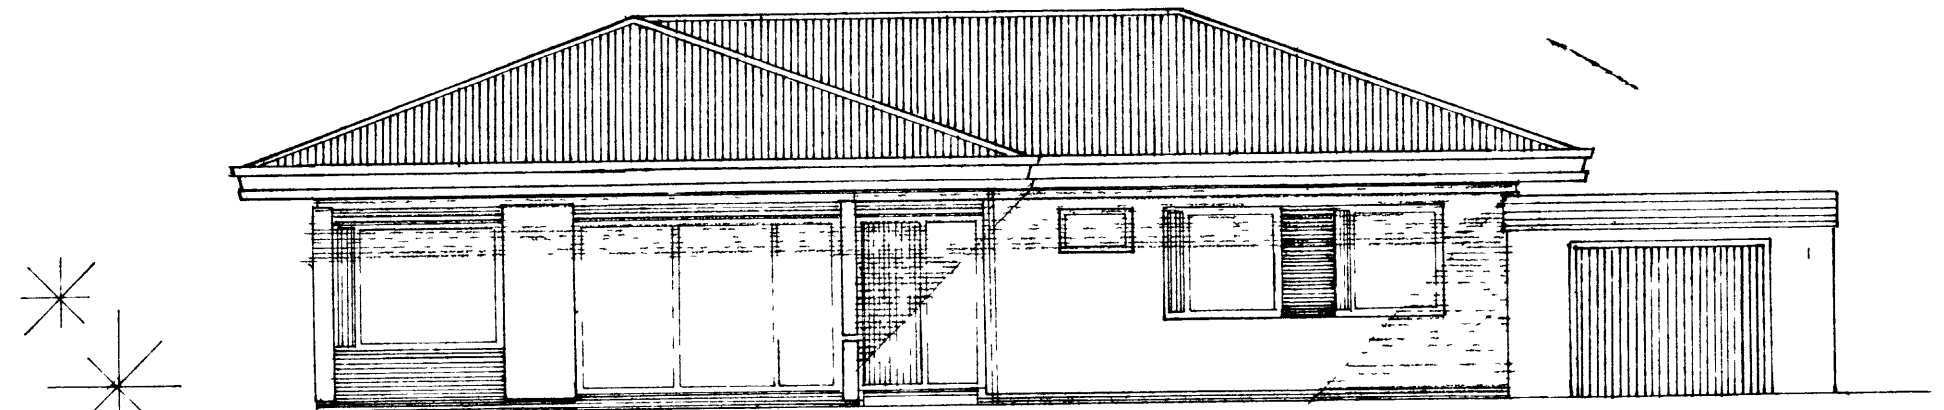

SUÐUR

F	VERK HOFÐAVEGUR 31 VESTM		
E	GRUNNMYND ÚTLIT		
D			
C			
B			
A			
BR	DAGS	BREYTING	TEIKN NR 8445 AF 8459
PÁLL ZÓPHONIÁSSON		HANNAÞ PZ	TEIKNAD MG
RYGGINGATÆKNIFRÆÐINGUR		KVARDI 1100	