


Atk. G. Þenn.
 Ihlugag.

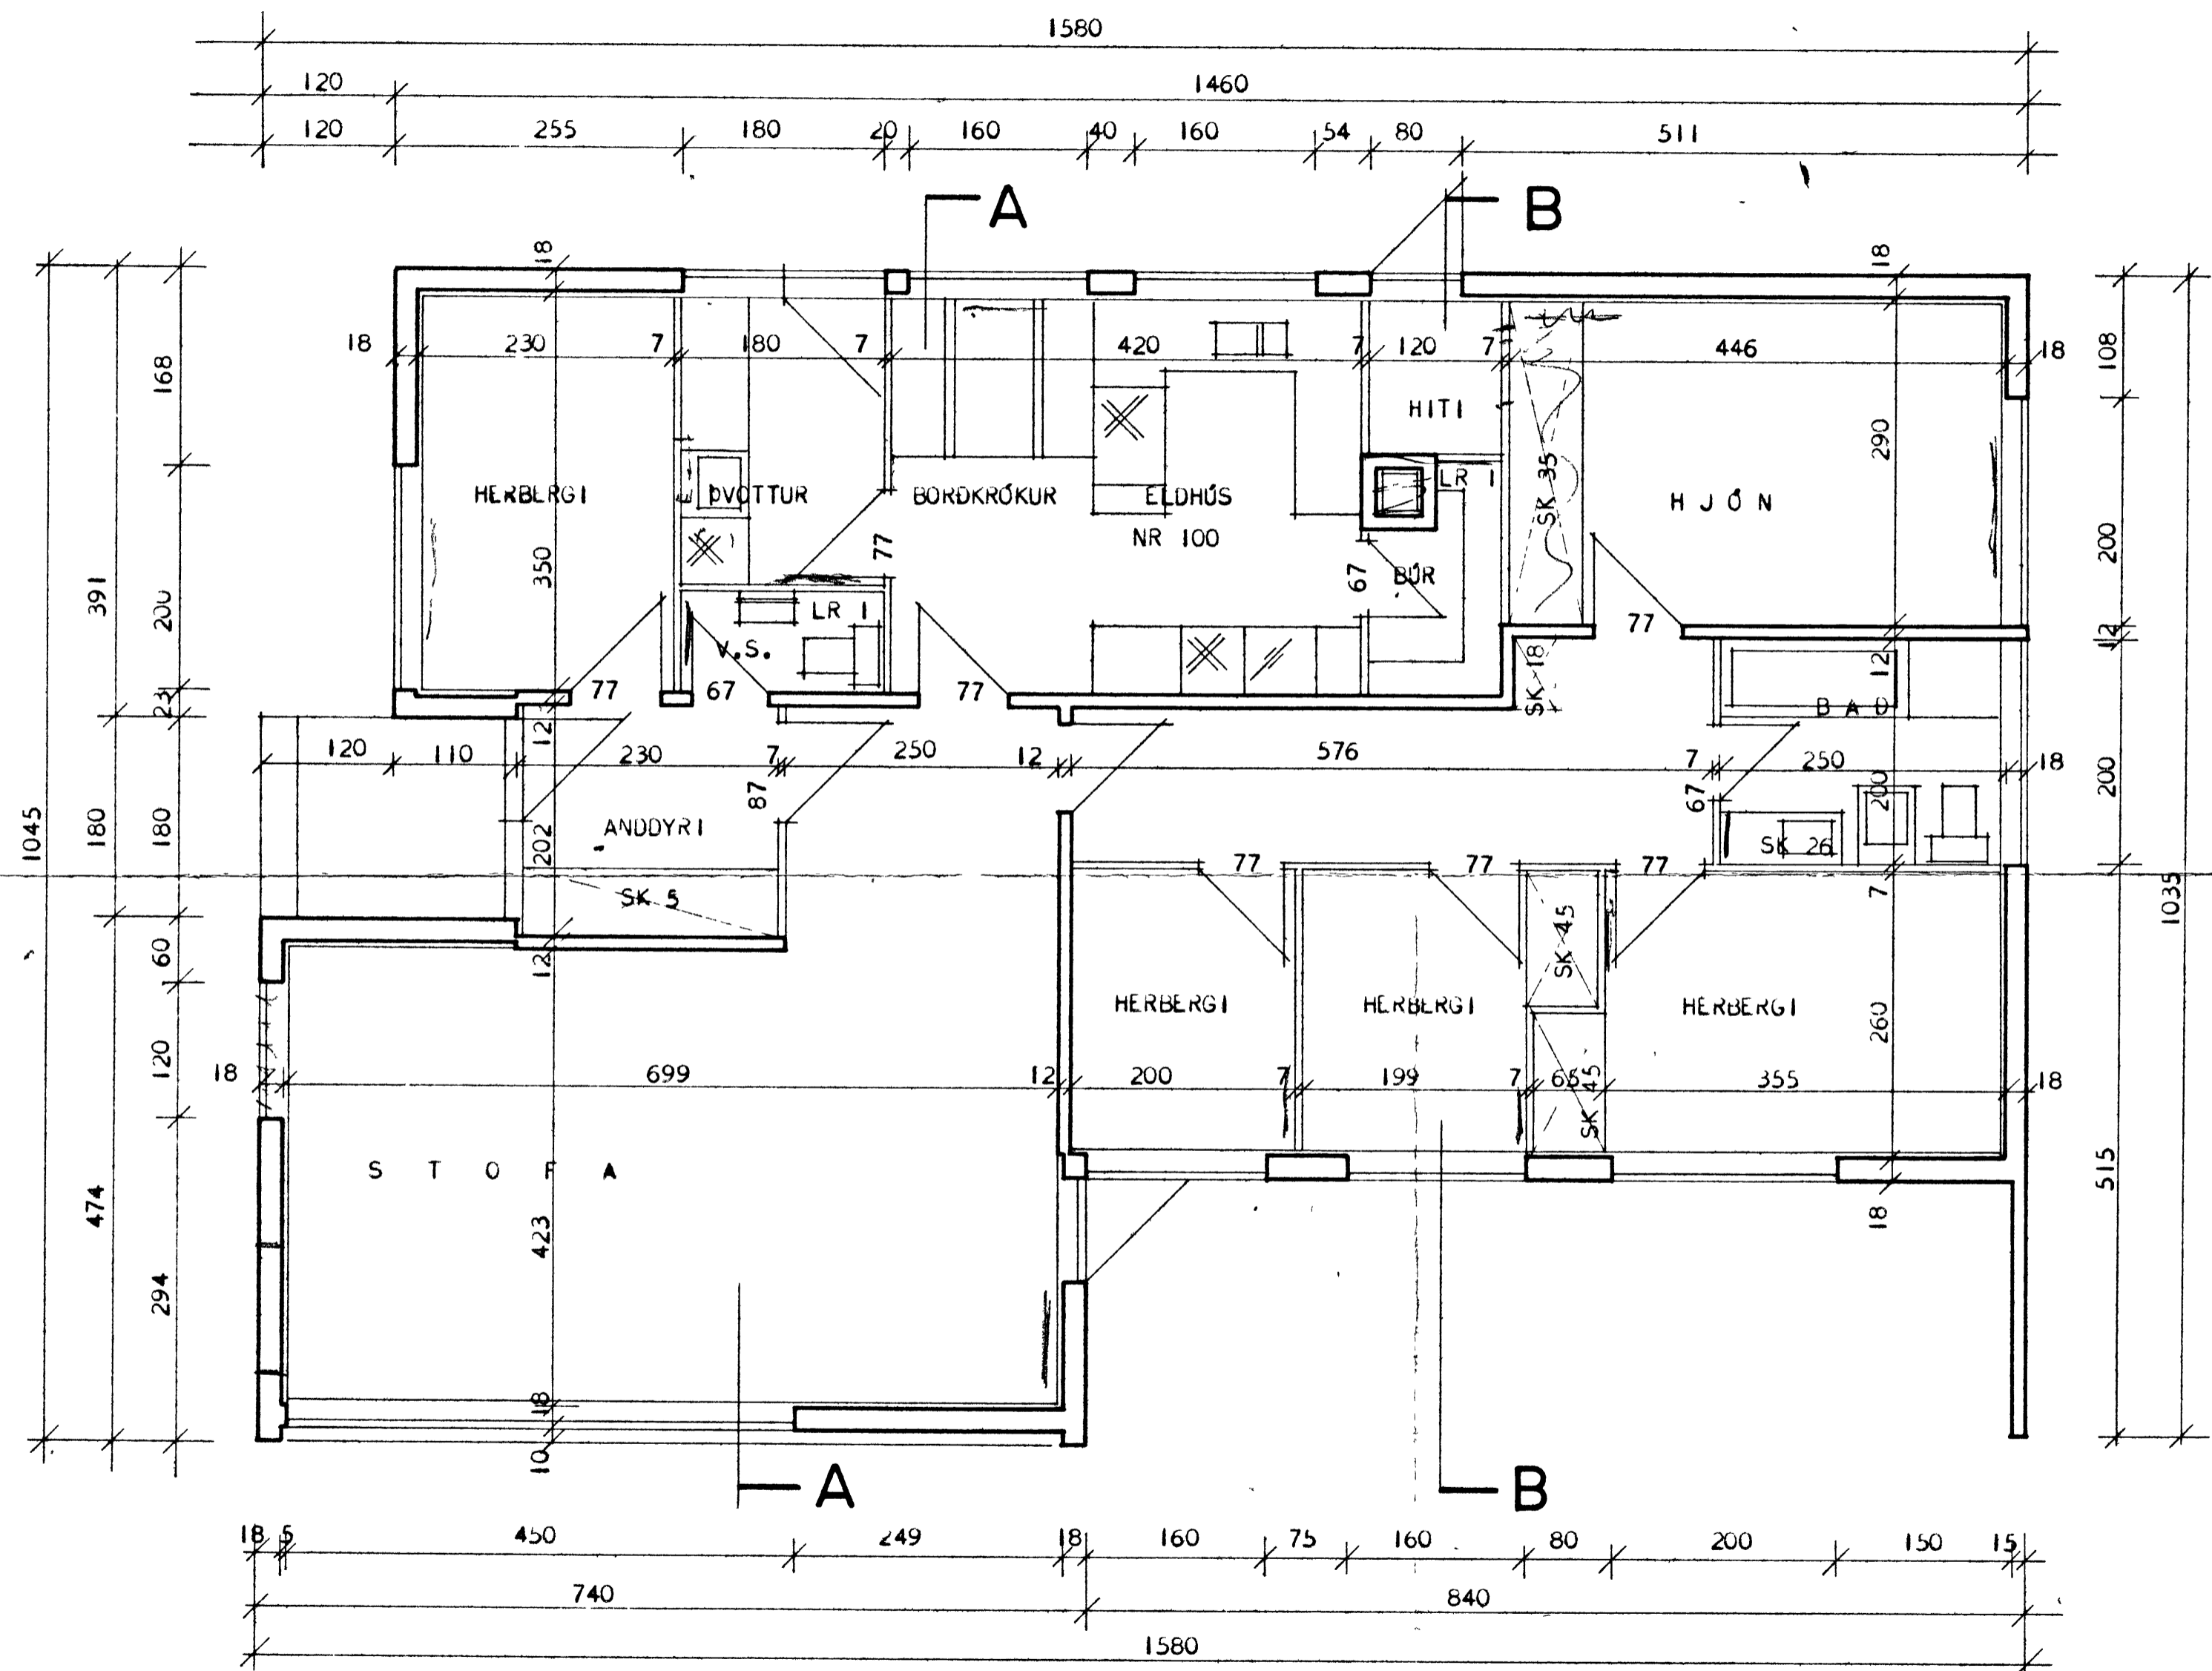

SK = SKÁPUR
 LR = LOFTRÁS

ATH, VEGGIR UMHERFIS HITAKLEFA SKULU GERÐIR ÚR
 STEINI OG KLEFINN MÚRHÚÐURUR Í HÓLF OG GÓL

HÚSMEDISMÁLASTOFNUN RÍKISINS	
GRUNNMYND	EINBYLISHUS
MÁL 1:50	VERK
<i>Stefán Ólafsson</i>	83
	BLAD NR 2
	FEBR. 1966