



Skurður A-A

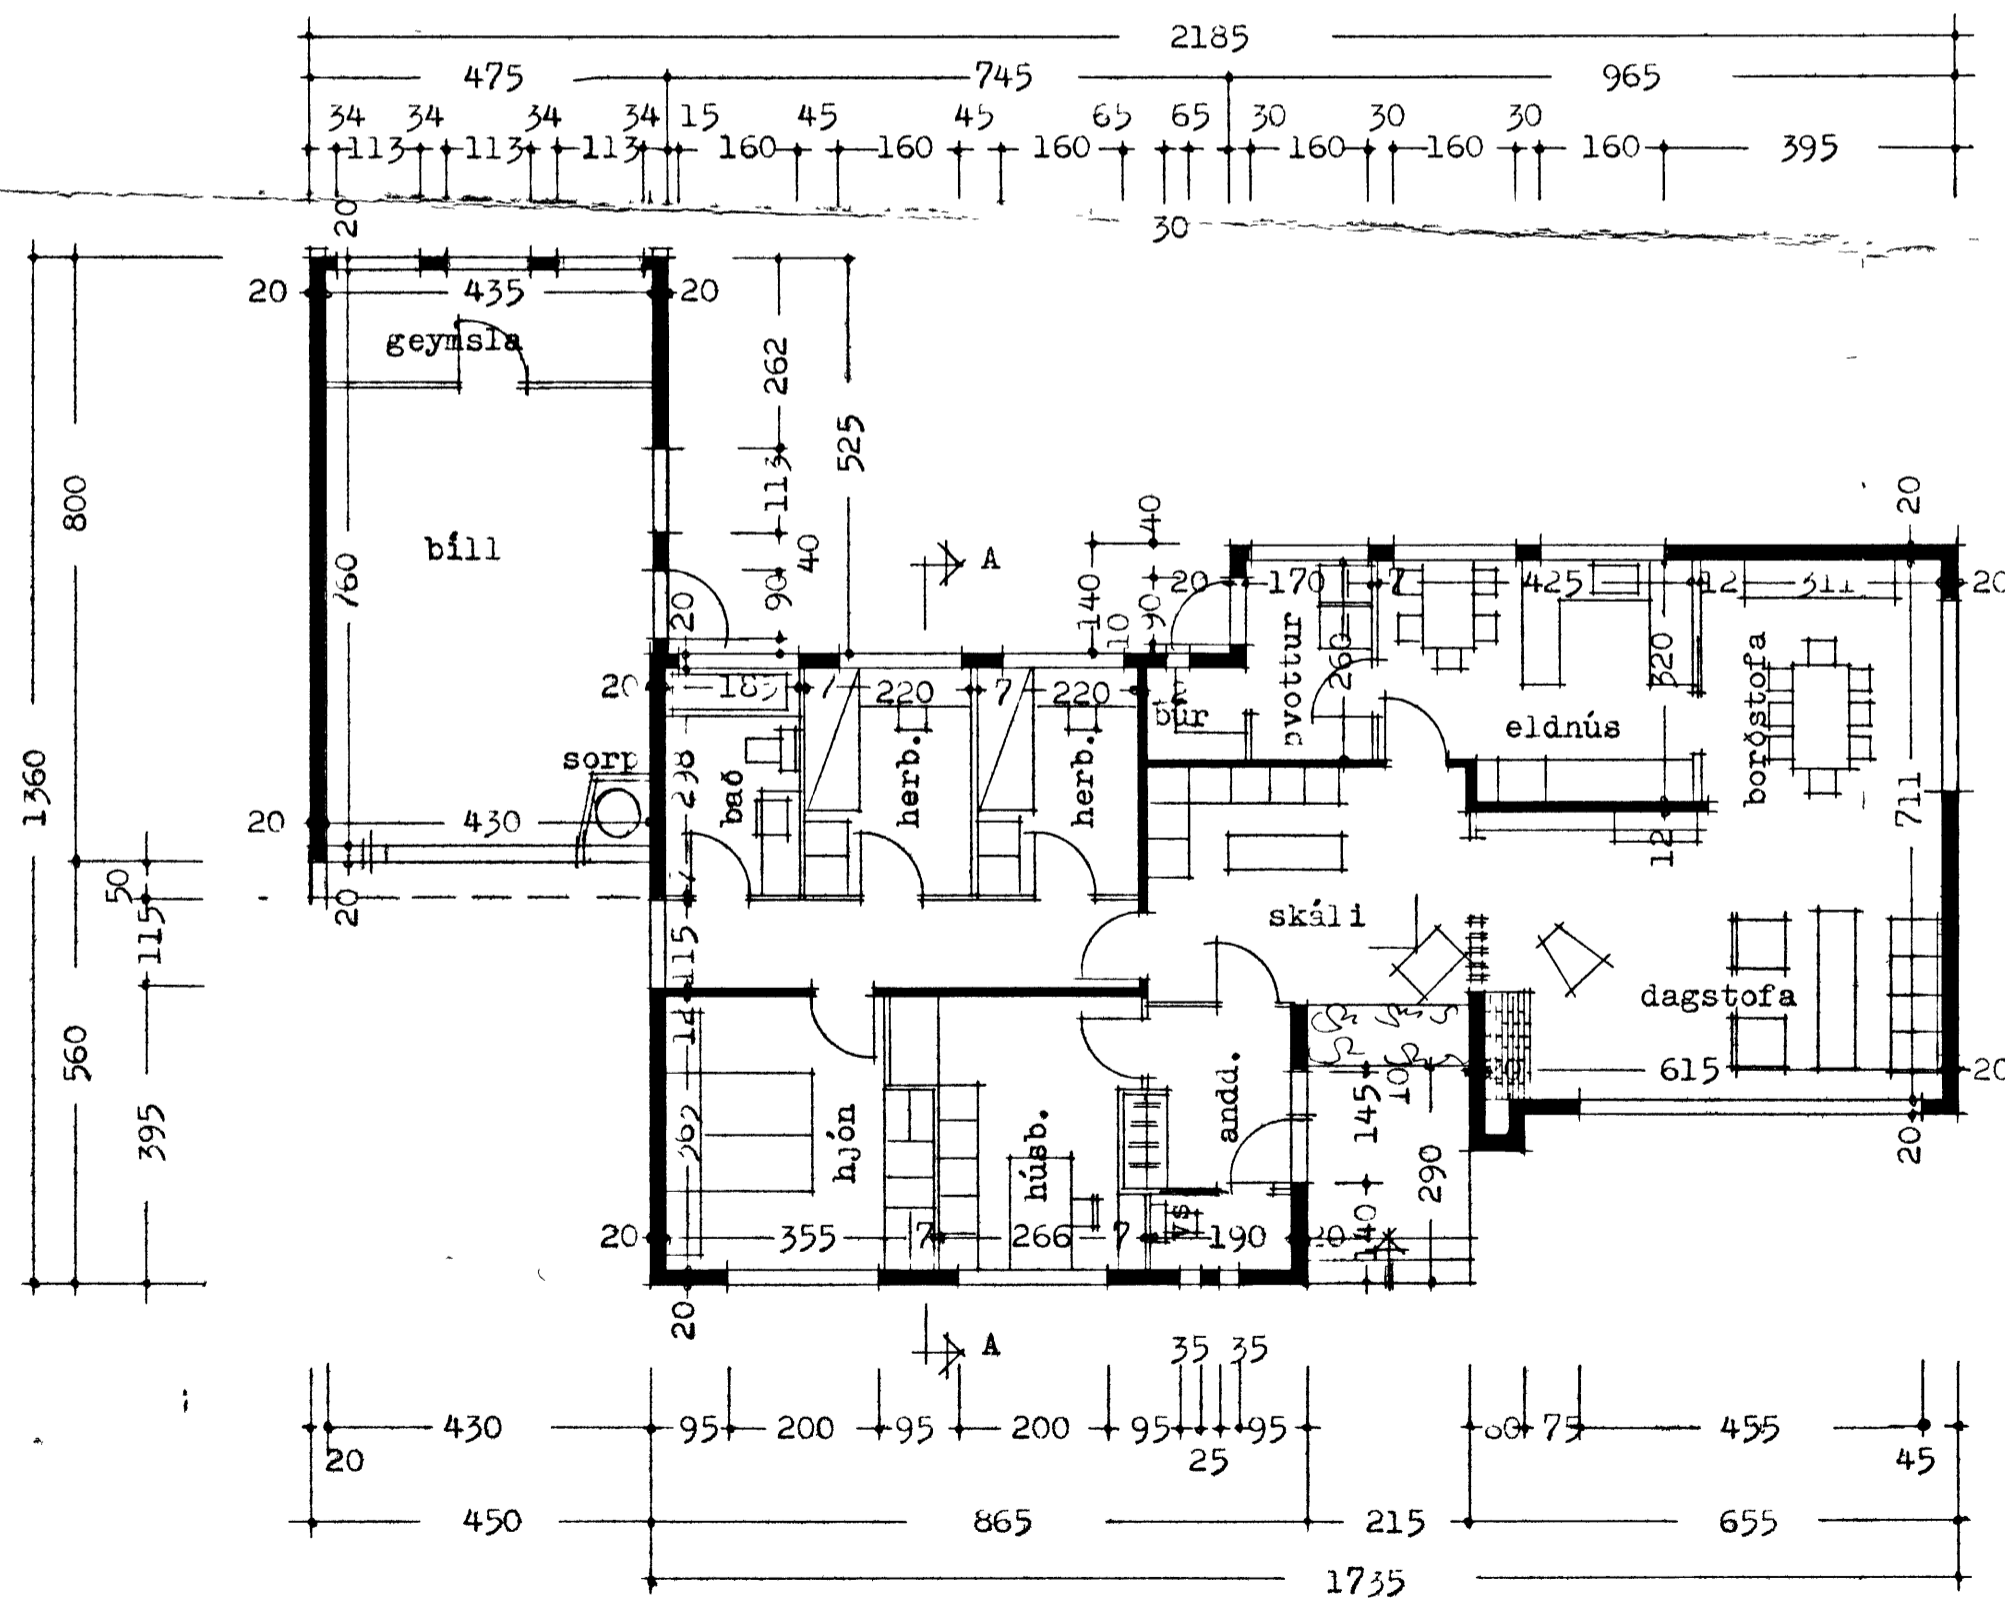

grunnmynd

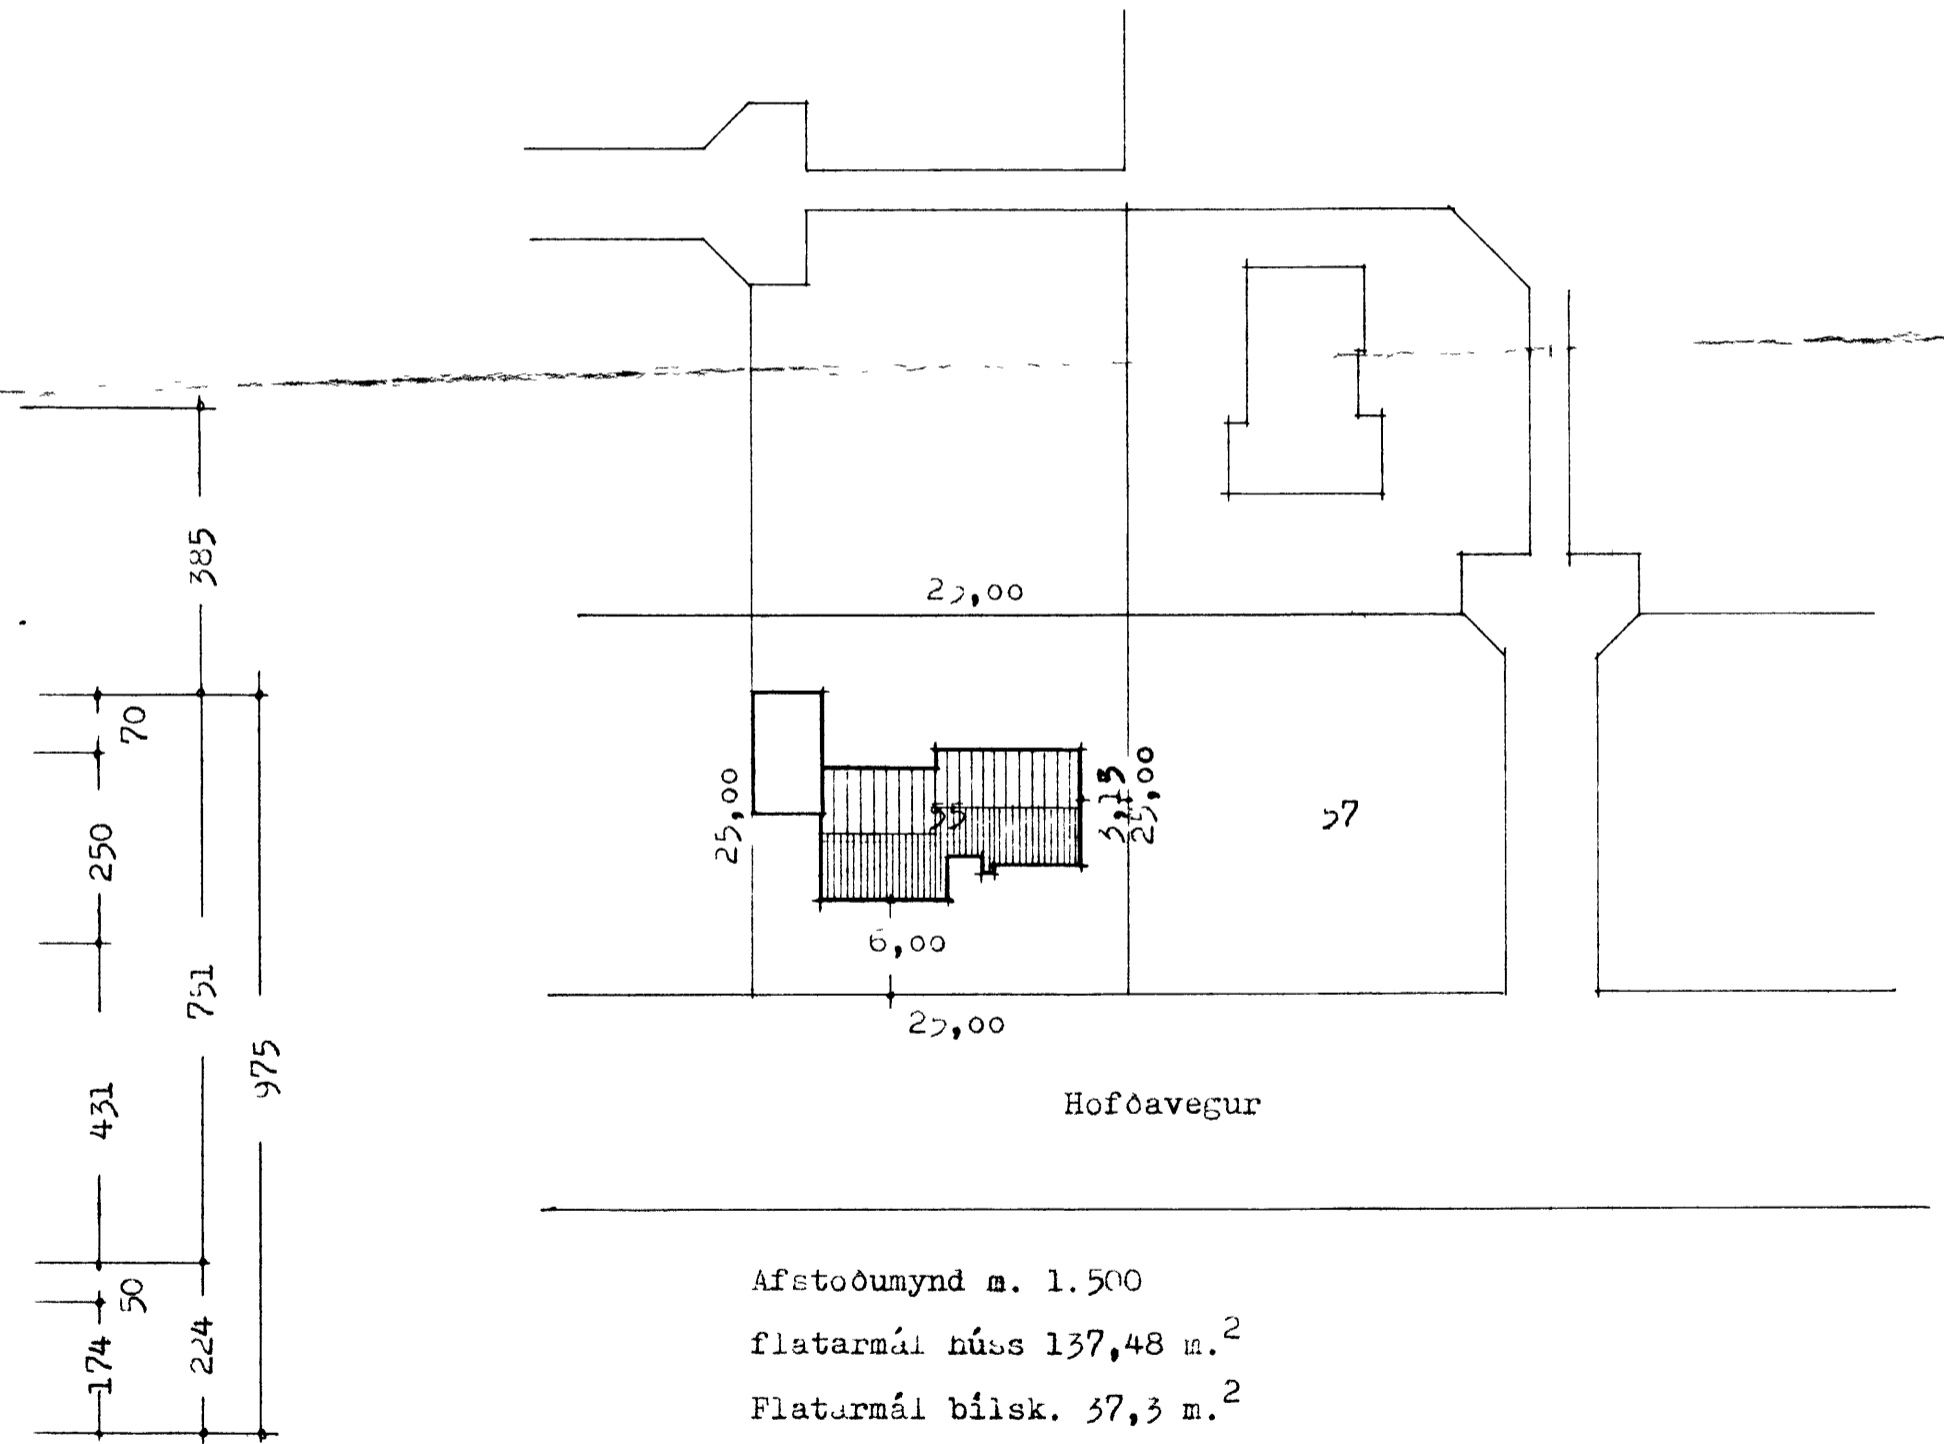

Afstöðumynd m. 1.500
 flatarmál húss 137,48 m.²
 Flatarmál bílsk. 37,3 m.²

Reykjavík í mars 1.75

Gjartan Sveinsson