


HÖF AV EIGUR

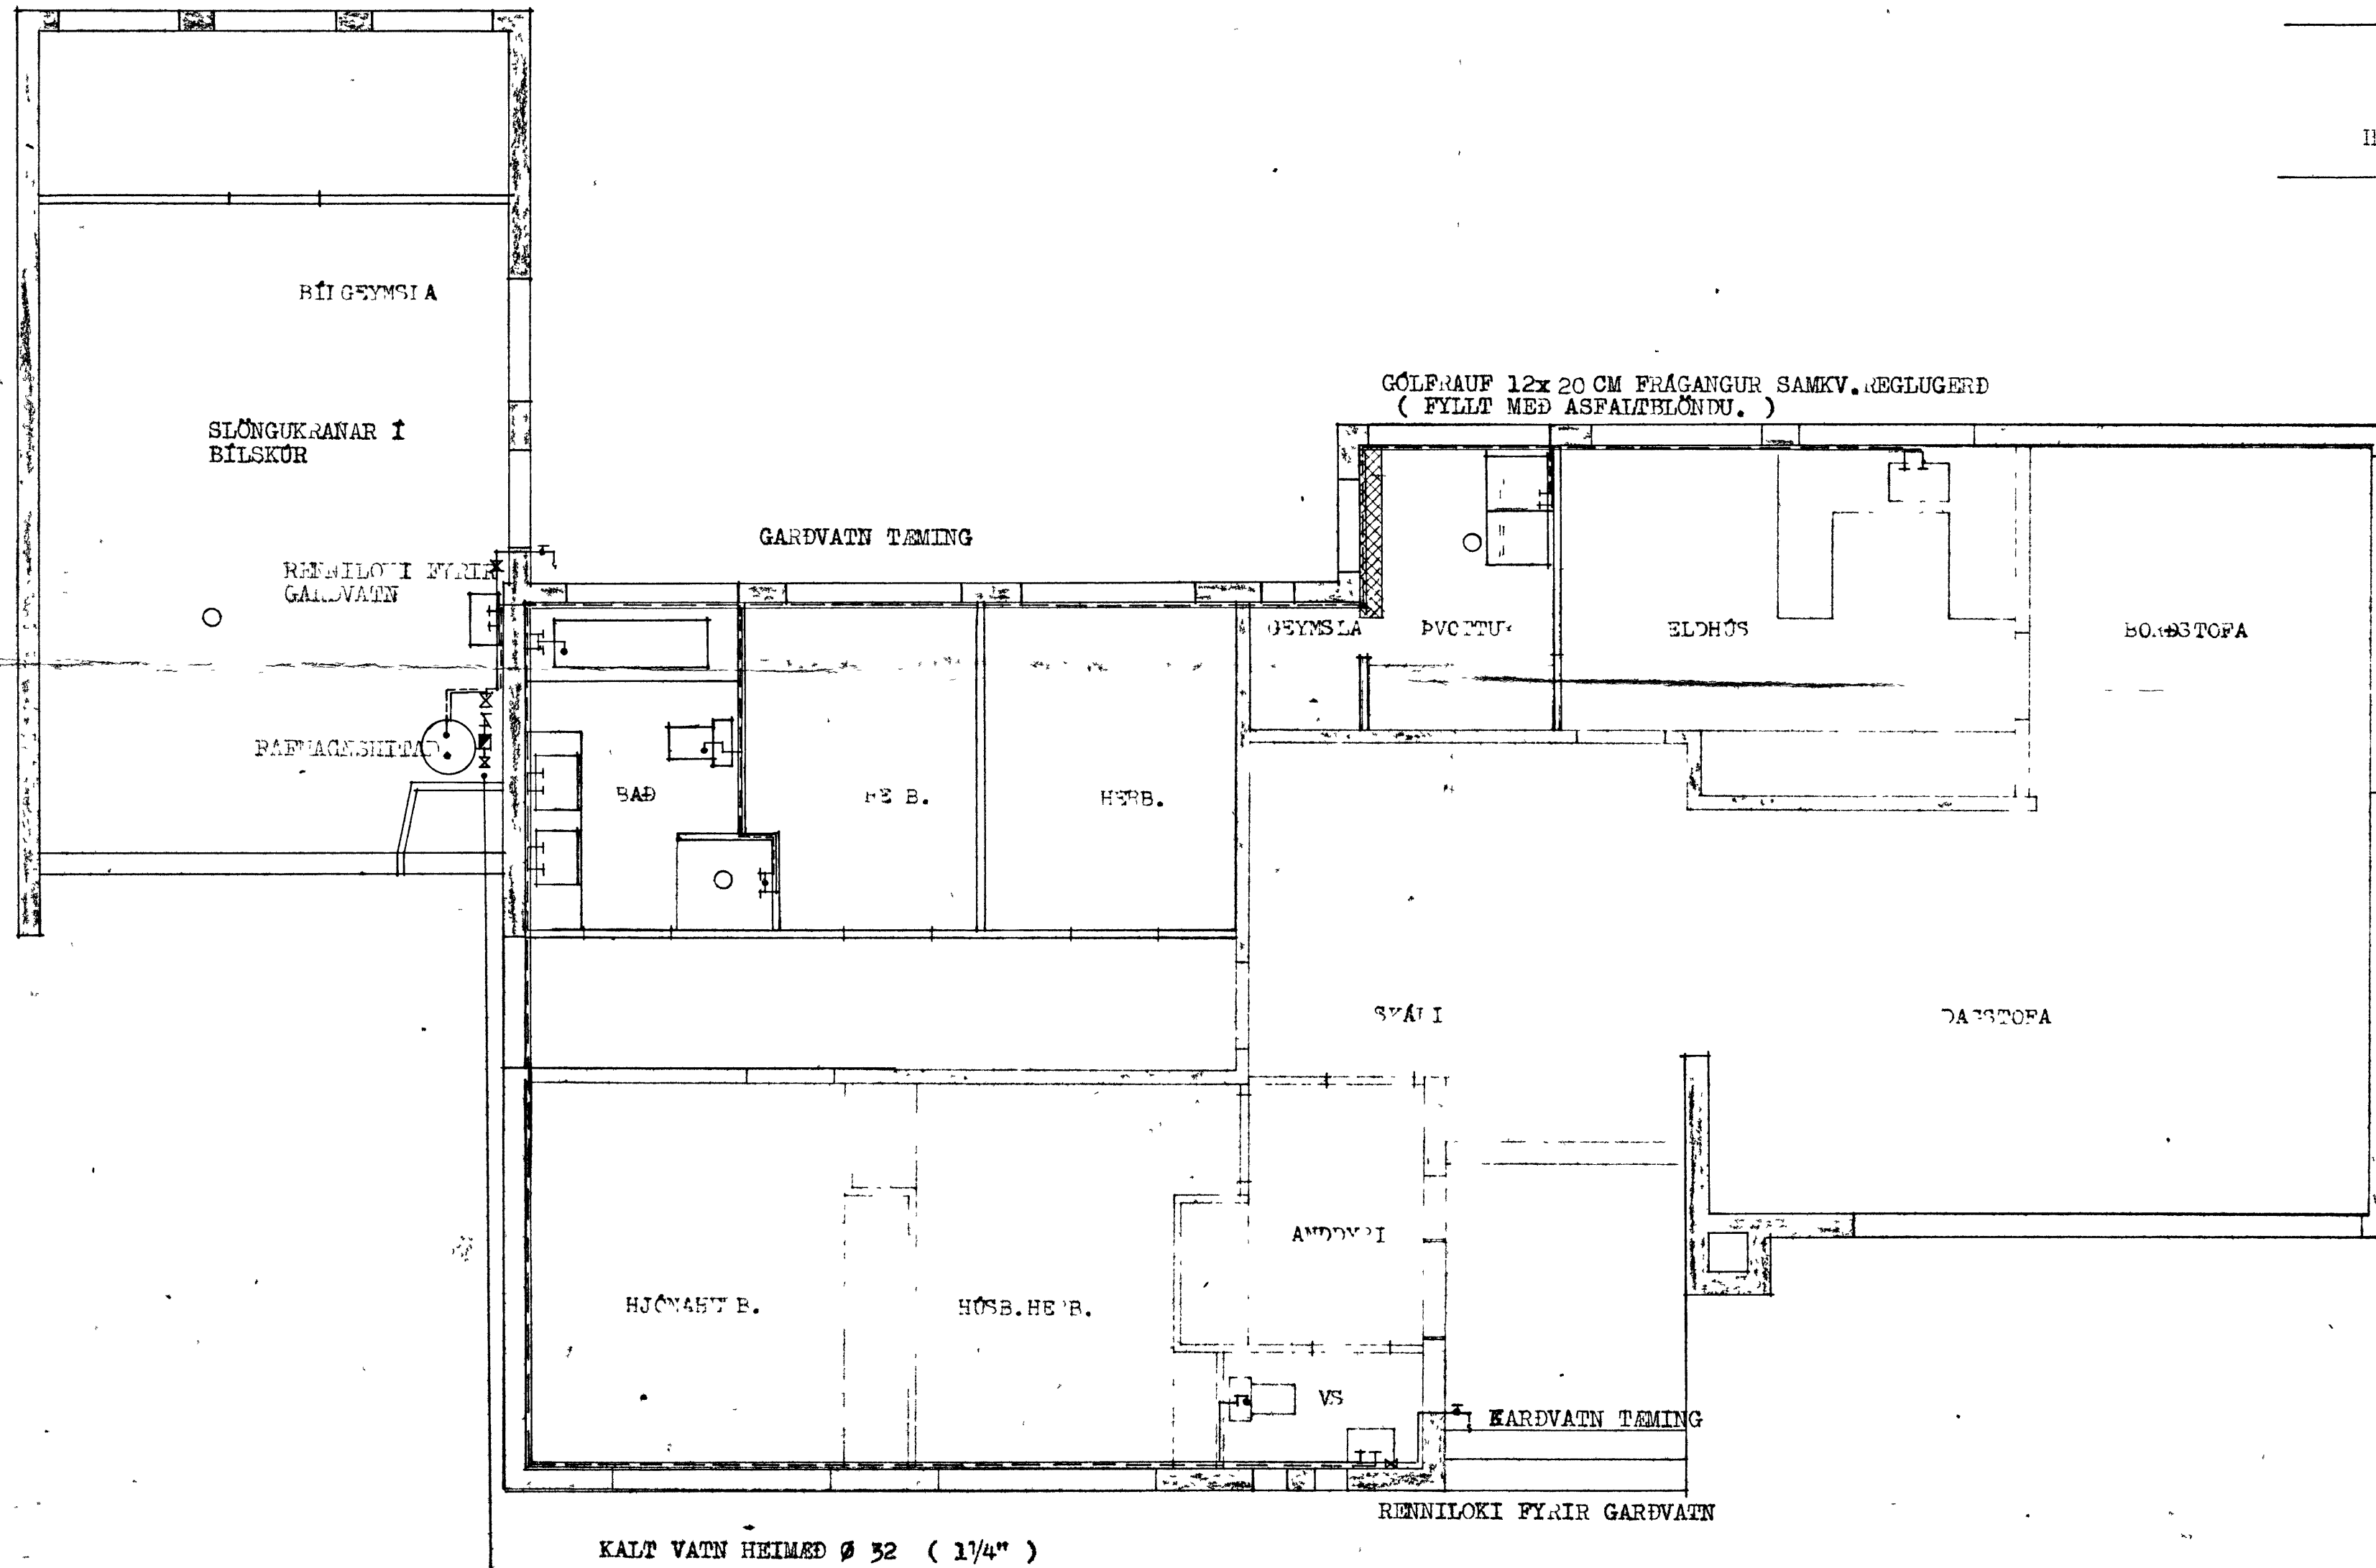

GÓLFRAUF 12x20 CM FRAGANGUR SAMKV. REGLUGERÐ
(Fyllt með ASFALTBLÖNDU.)

AFSTADA 1:500

KALT VATN HEIMED Ø 32 (1 1/4")

RENNILOKI I JÖRD
DYPI 120 CM
RÖR UF SPJIDIL

STEING IMUR FR. ÞORLEIFSSON NAF1	
HÖF AV EIGUR FR. 55 VESTERHAFSVEJUM	
MÁL	1:50
	1:500
DAGS.	1975
VATNSLAGNIR GRUNNMYND OG AFSTADA	