


HOFÐAVEGUR 53 VESTMANNAEYJUM

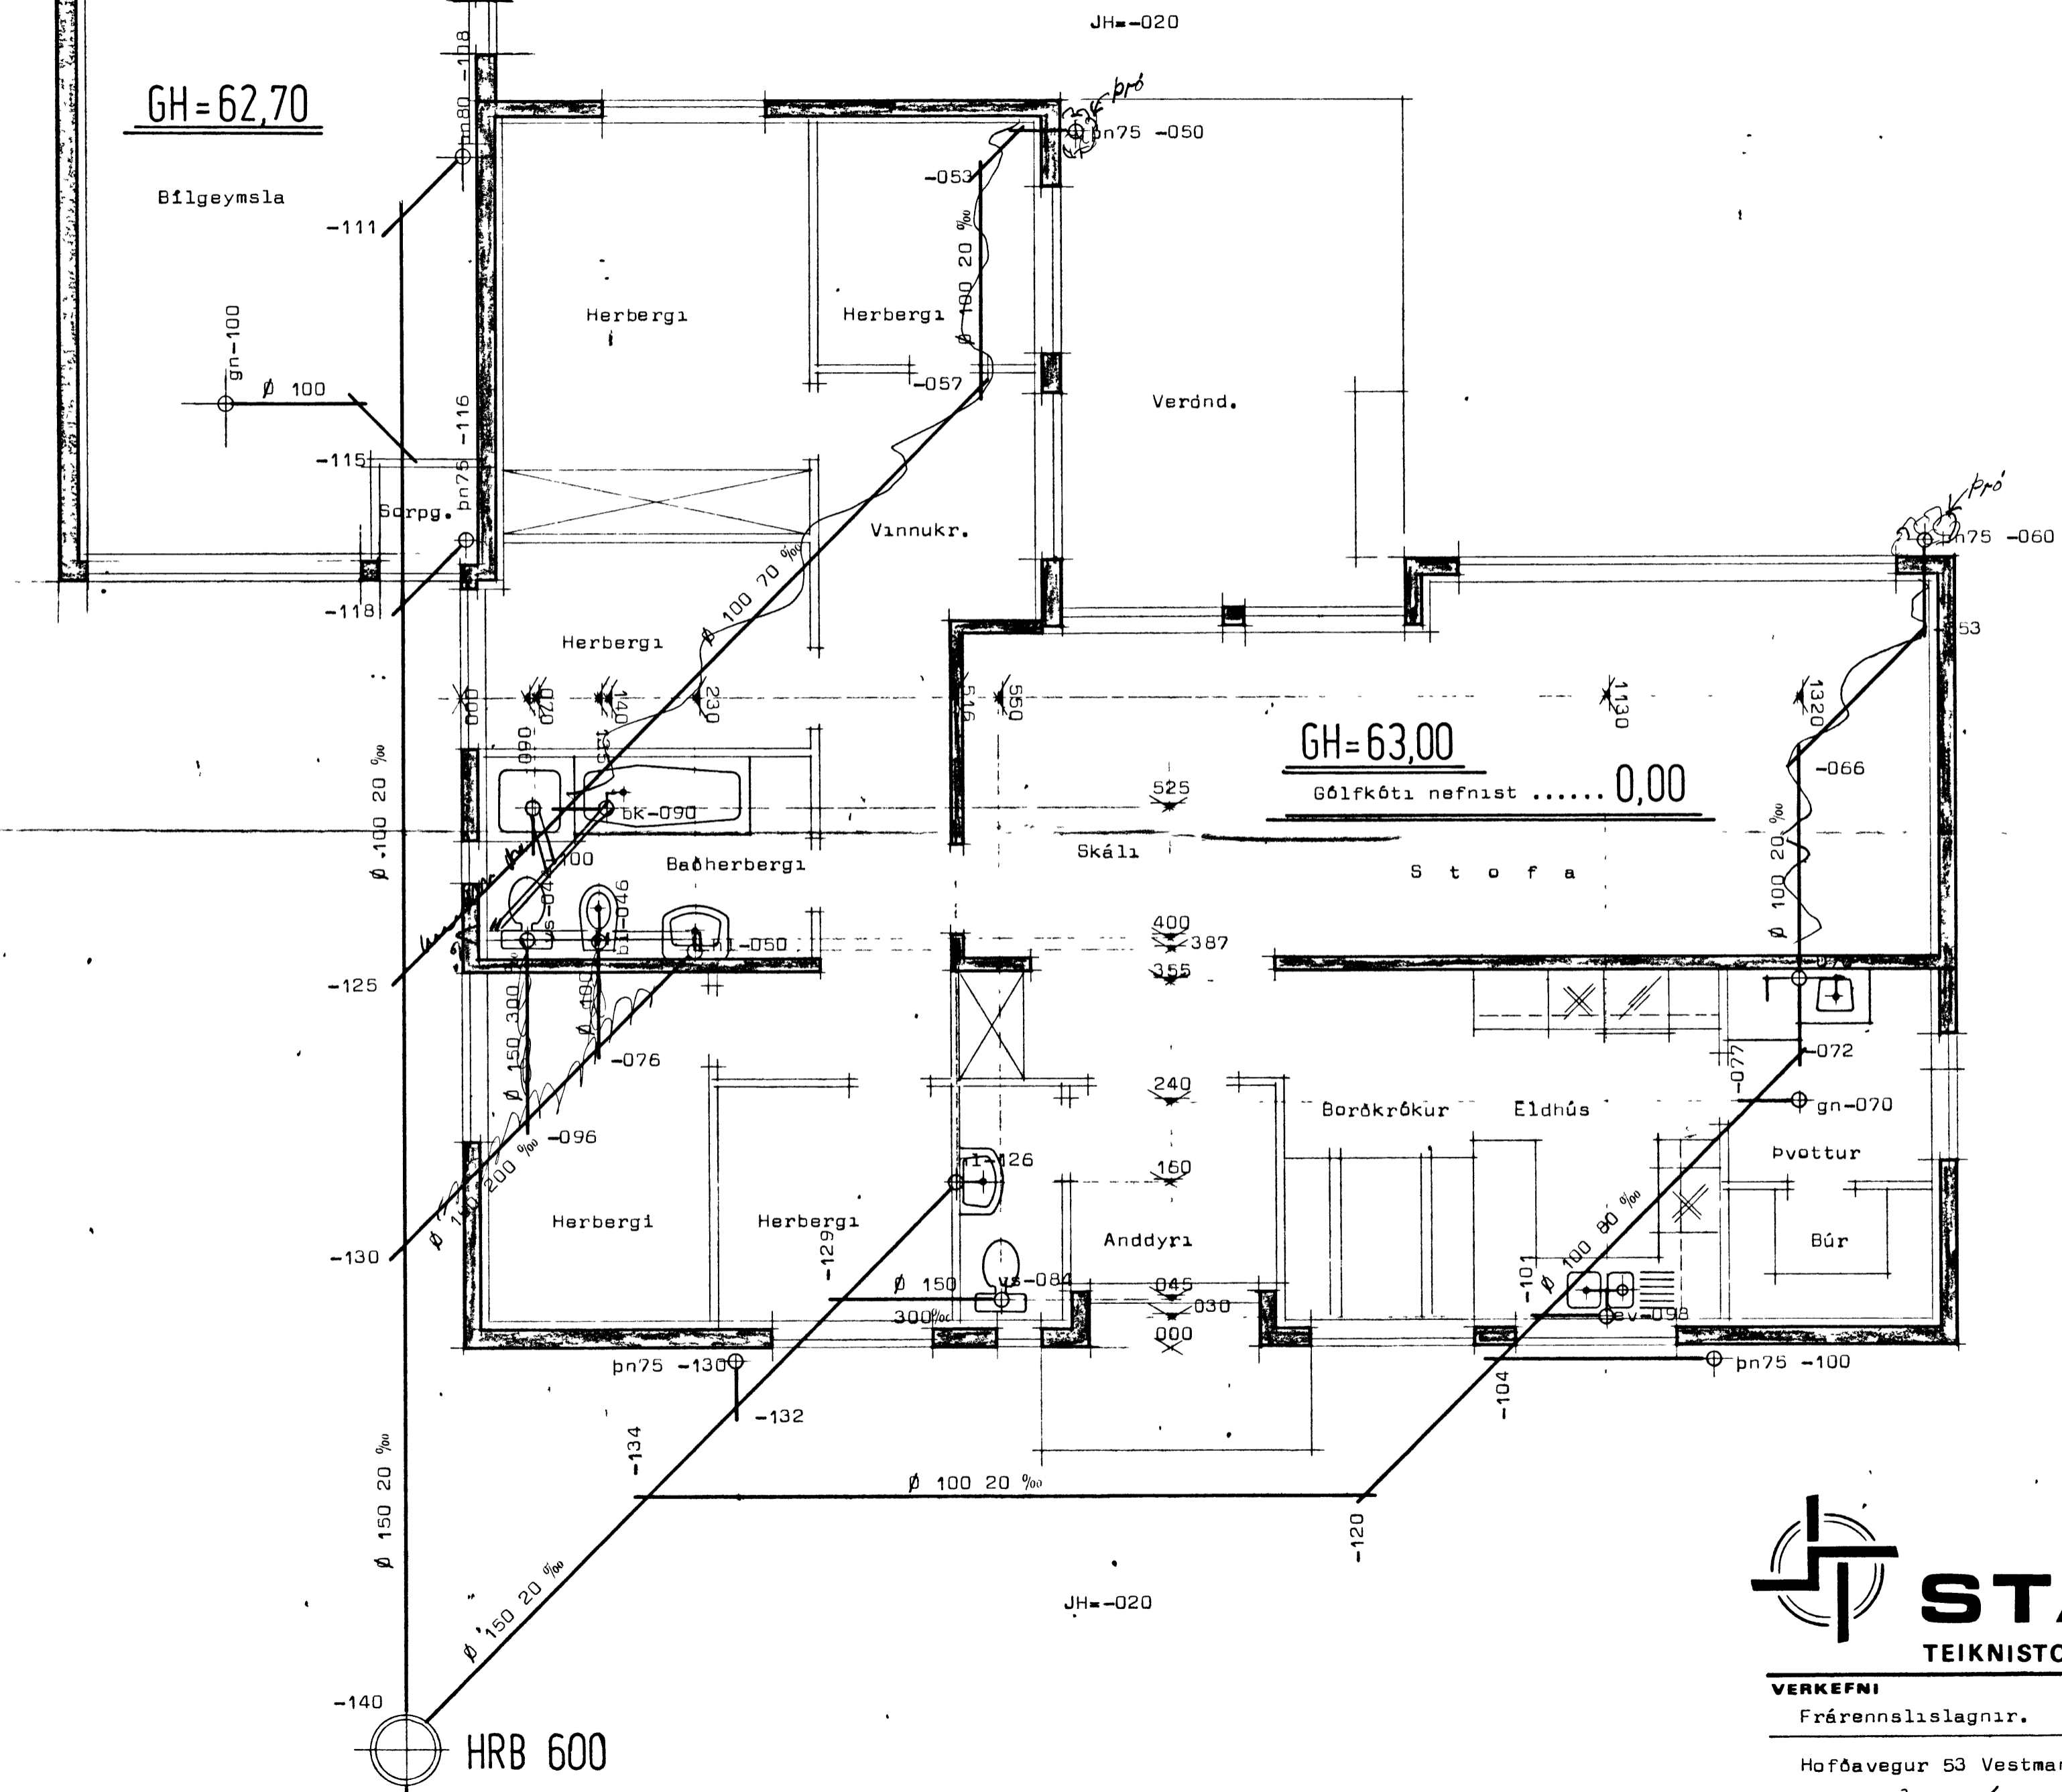

Ath. Gólfkóti húss nefnist 0,00 og reiknast hæðir frárennislagna út frá þeirri hæð. Athuga skal því hæð tengingar við aðallögn áður en vinna við botnlagningar hefst.
Efni og vinna sé í samræmi við reglugerð.

Skýringar sjá blað nr 3.01

STADALHÚS TÍL
TEIKNISTOFA SUDURLANDSBRAUT 20 SIMI 83141

VERKEFNI	DAGS.	1977	VERK NR
Frárennislagnir.	MKV.	1.50	S 15
Hofðavegur 53 Vestmannaeyjum.	BR.		
	BLAD NR		

Handwritten signatures and notes at the bottom of the page.