



HÖFÐAVEGUR 51.  
VESTMANNAEYJUM

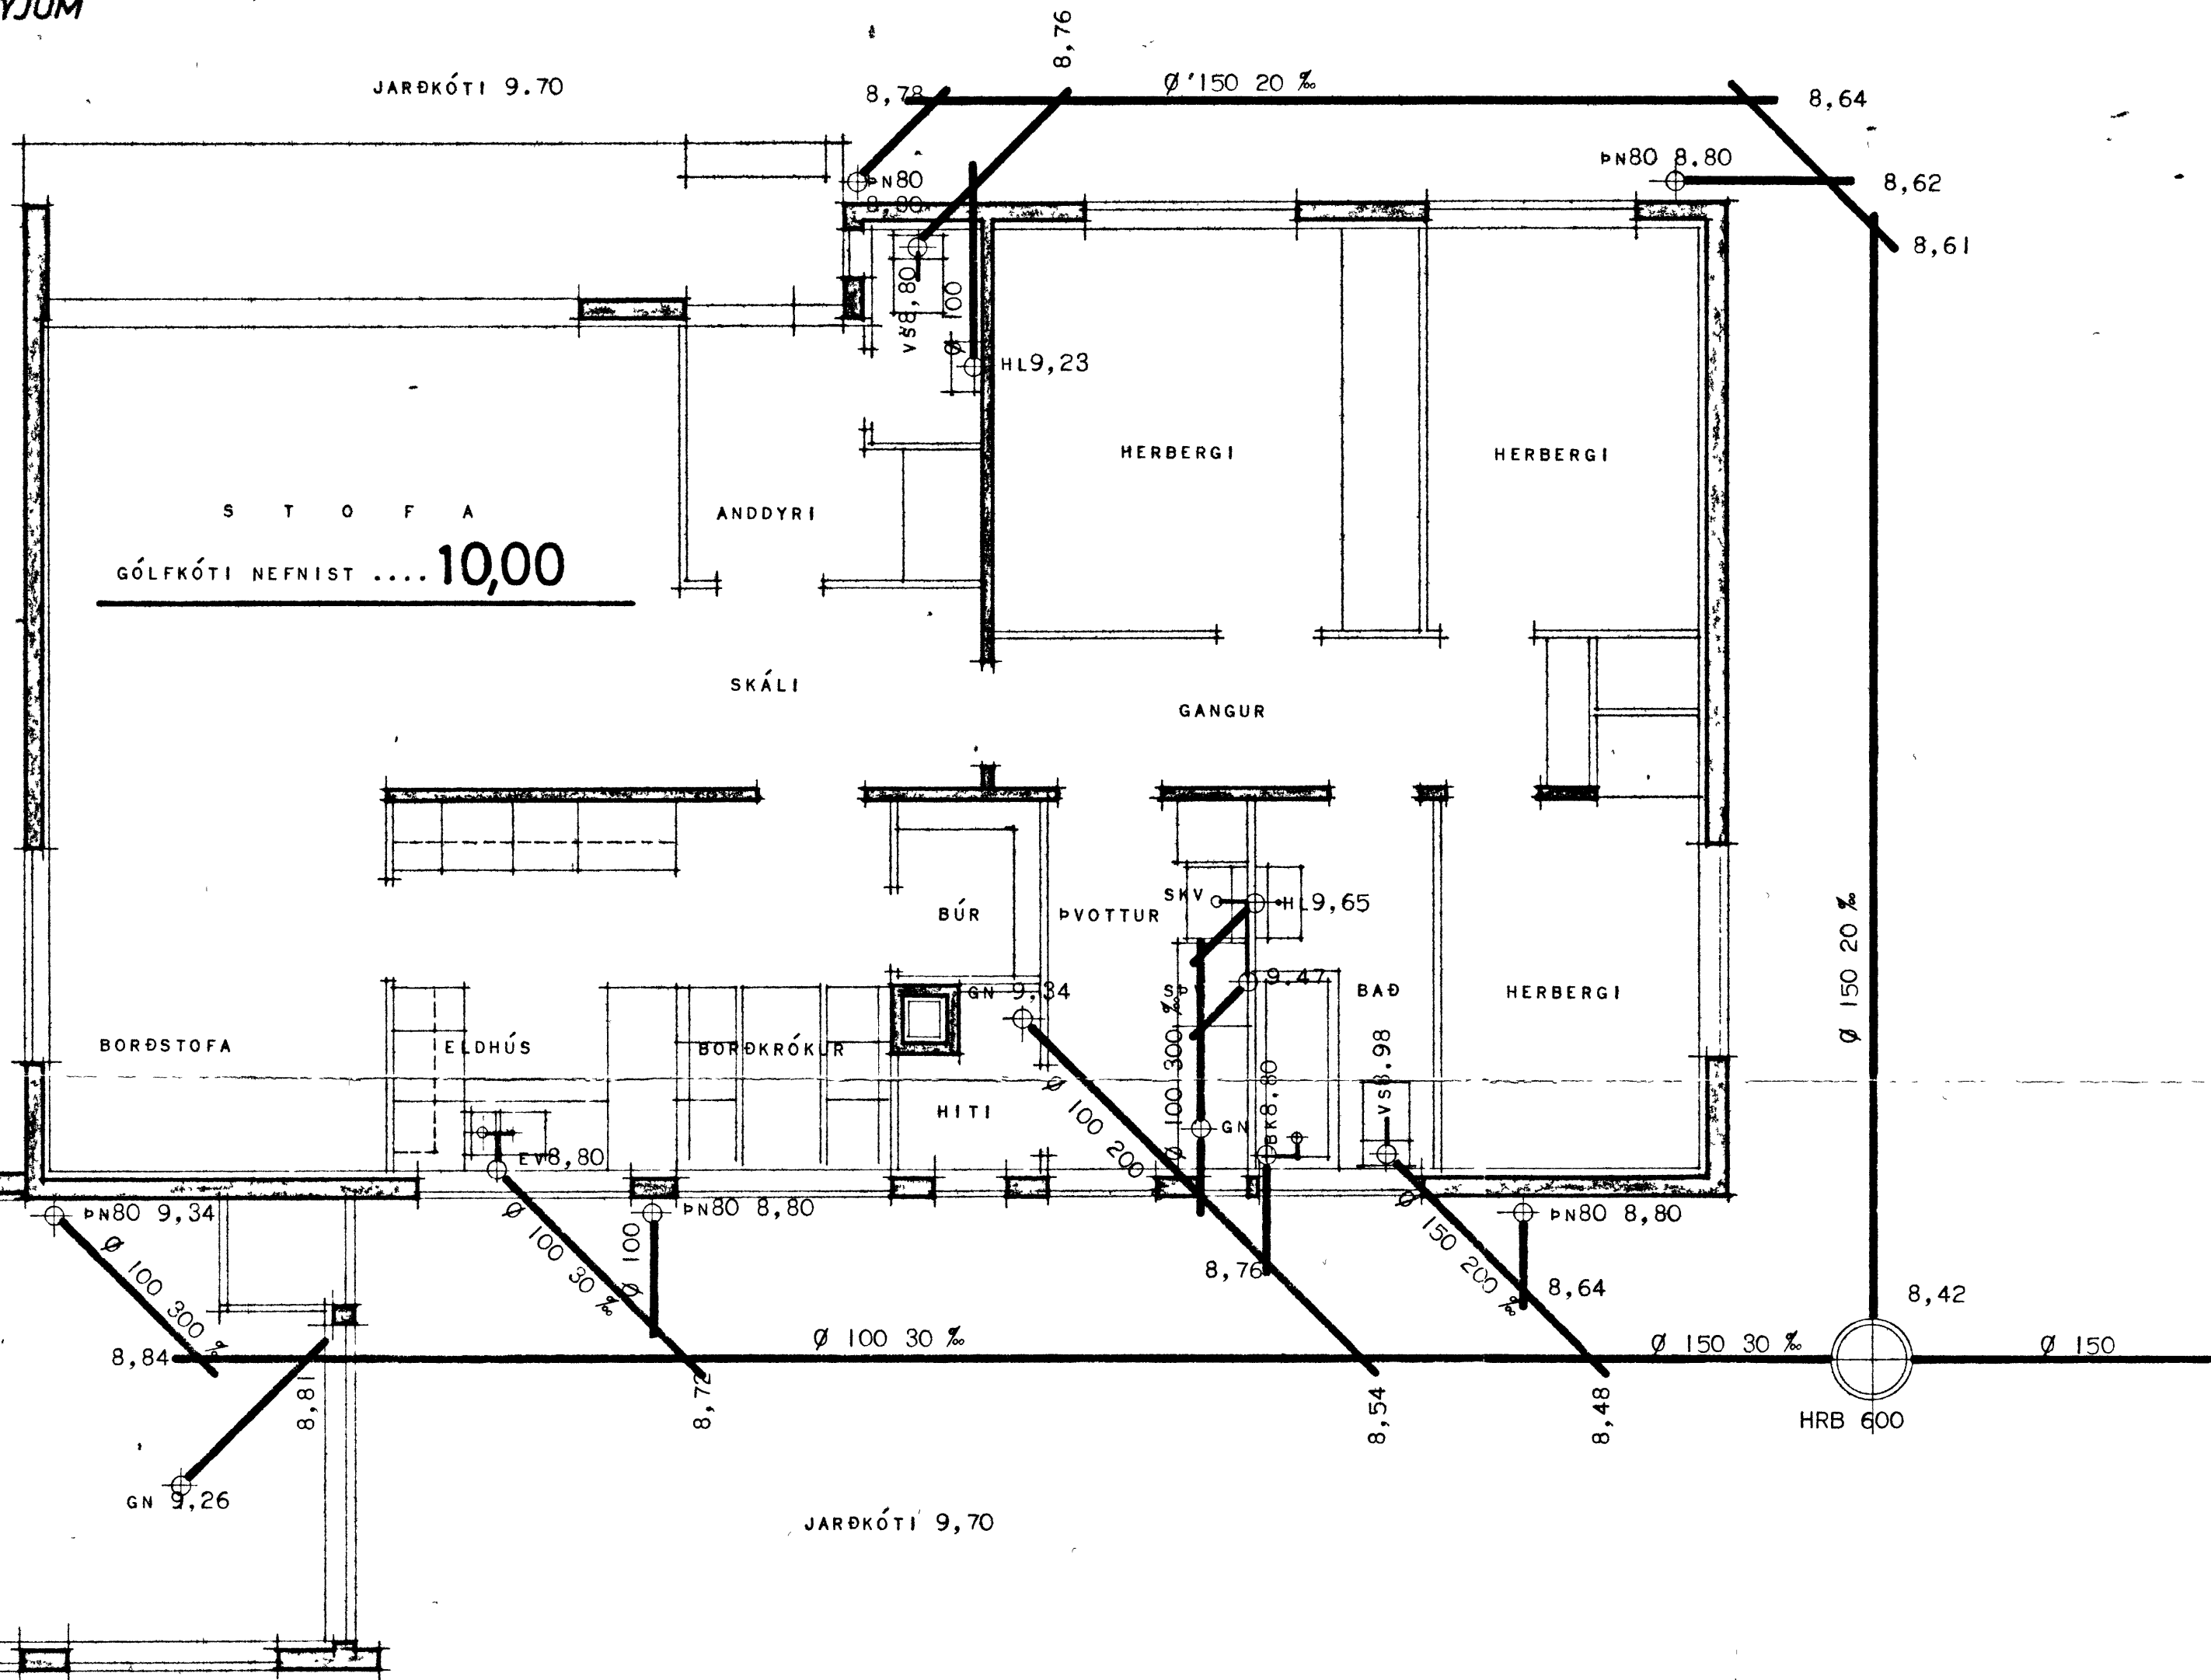

MERKINGAR:

- HRB MERKIR HREINSIBRUNNUR
- SPV ..... SJÁLFVIRK PVOTTAVÉL
- SKV ..... SKOLVASKUR
- GN ..... GÓLFNIÐURFALL
- PN ..... ÞAKNIÐURFALL
- EV ..... ELDHÚSVASKUR
- HL ..... HANDLAUG
- BK ..... BÆÐKER
- VS ..... VATNSSALERNI

EFNI OG FRÁGANGUR LAGNA SÉ Í SAMRÆMI VIÐ REGLUGERÐ UM FRÁRENNSLISLAGNIR.

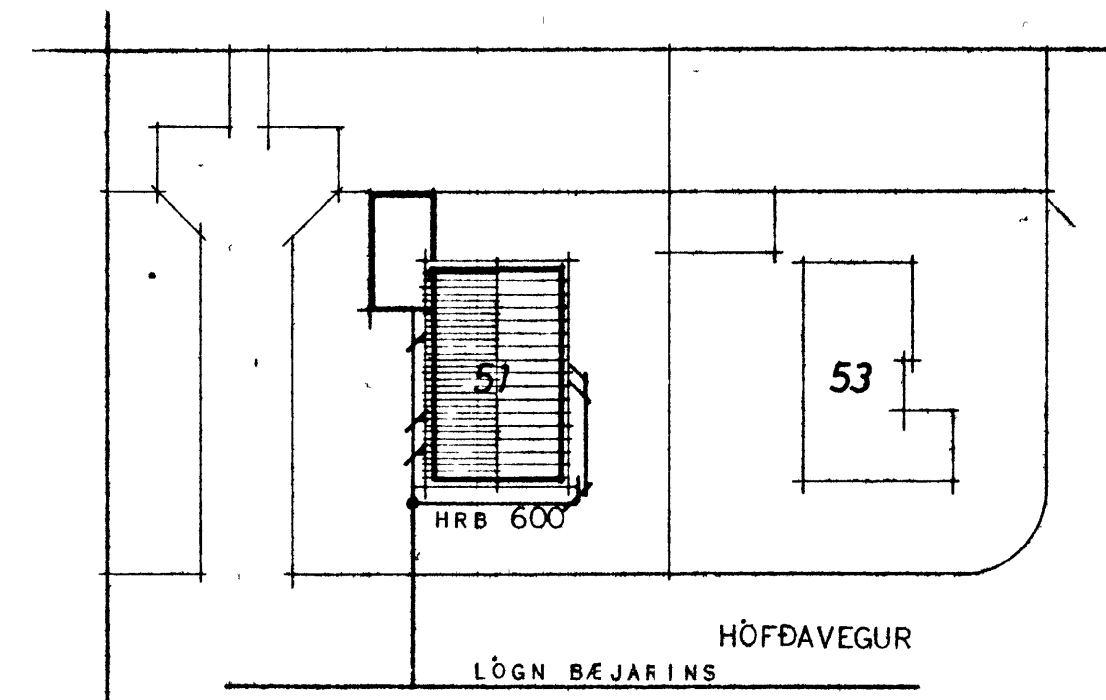

AFSTÖÐUMYND MKV. 1.500

HŠUNÆÐISMÁLASTOFNUN RÍKISINS	
FRÁRENNSLISLAGNIR:	SÉRTEIKNIR:
GRUNNMYND MÁL 1:50	VERK <b>1020</b>
AFSTÖÐUMYND MÁL 1:500	BLAÐ 1 AF 1970

*Handwritten signature and date*