HÖFÐAVEGUR 47.

VESTMANNAEYJUM.

Bilskúr
SAMÞYKKT Í BYGGINGANEFND
12-04-95
BYGGINGAFULLTRÚINN Í VESTMANNAEYJUM

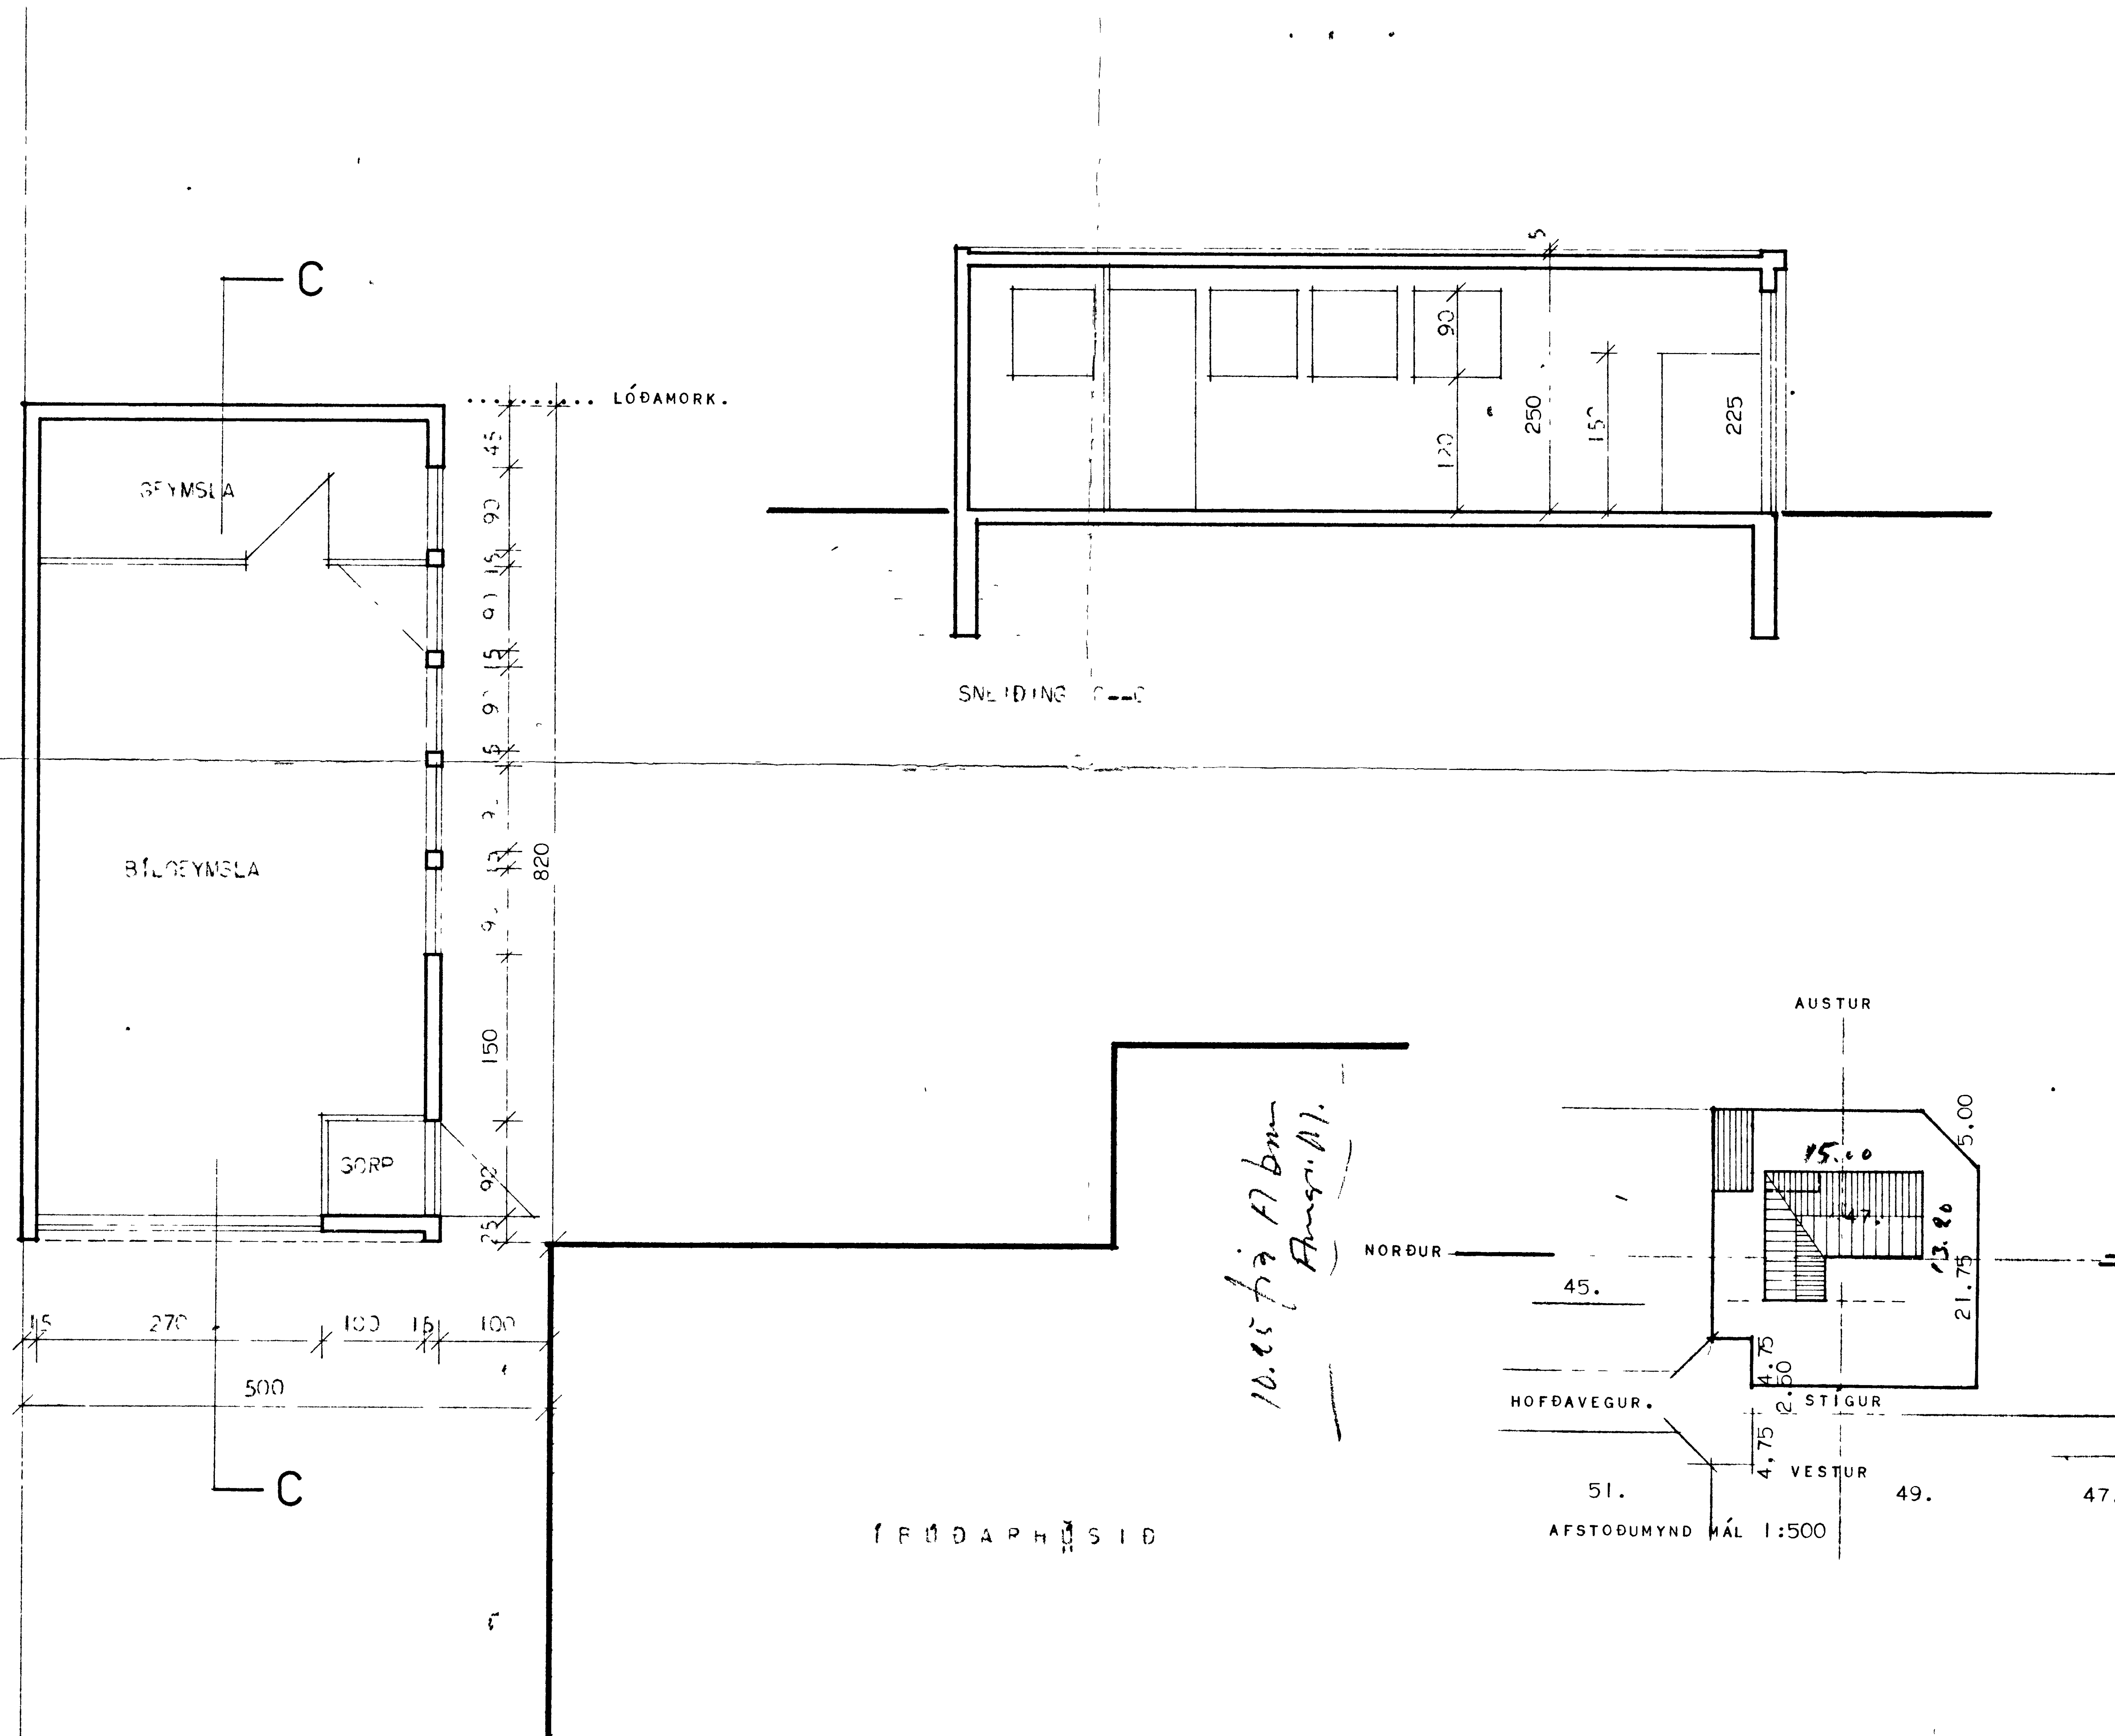

HÚSNÆÐISMÁLASTOFNUN RÍKISINS	
	EINBÝLISHÚS
GRUNNMYND, SNEIÐING AFSTÖÐUMYND	VERK 78 A
	MÁL 1:50
	1971