HÖFÐAVEGUR 47.

VESTMANNAEYJUM.

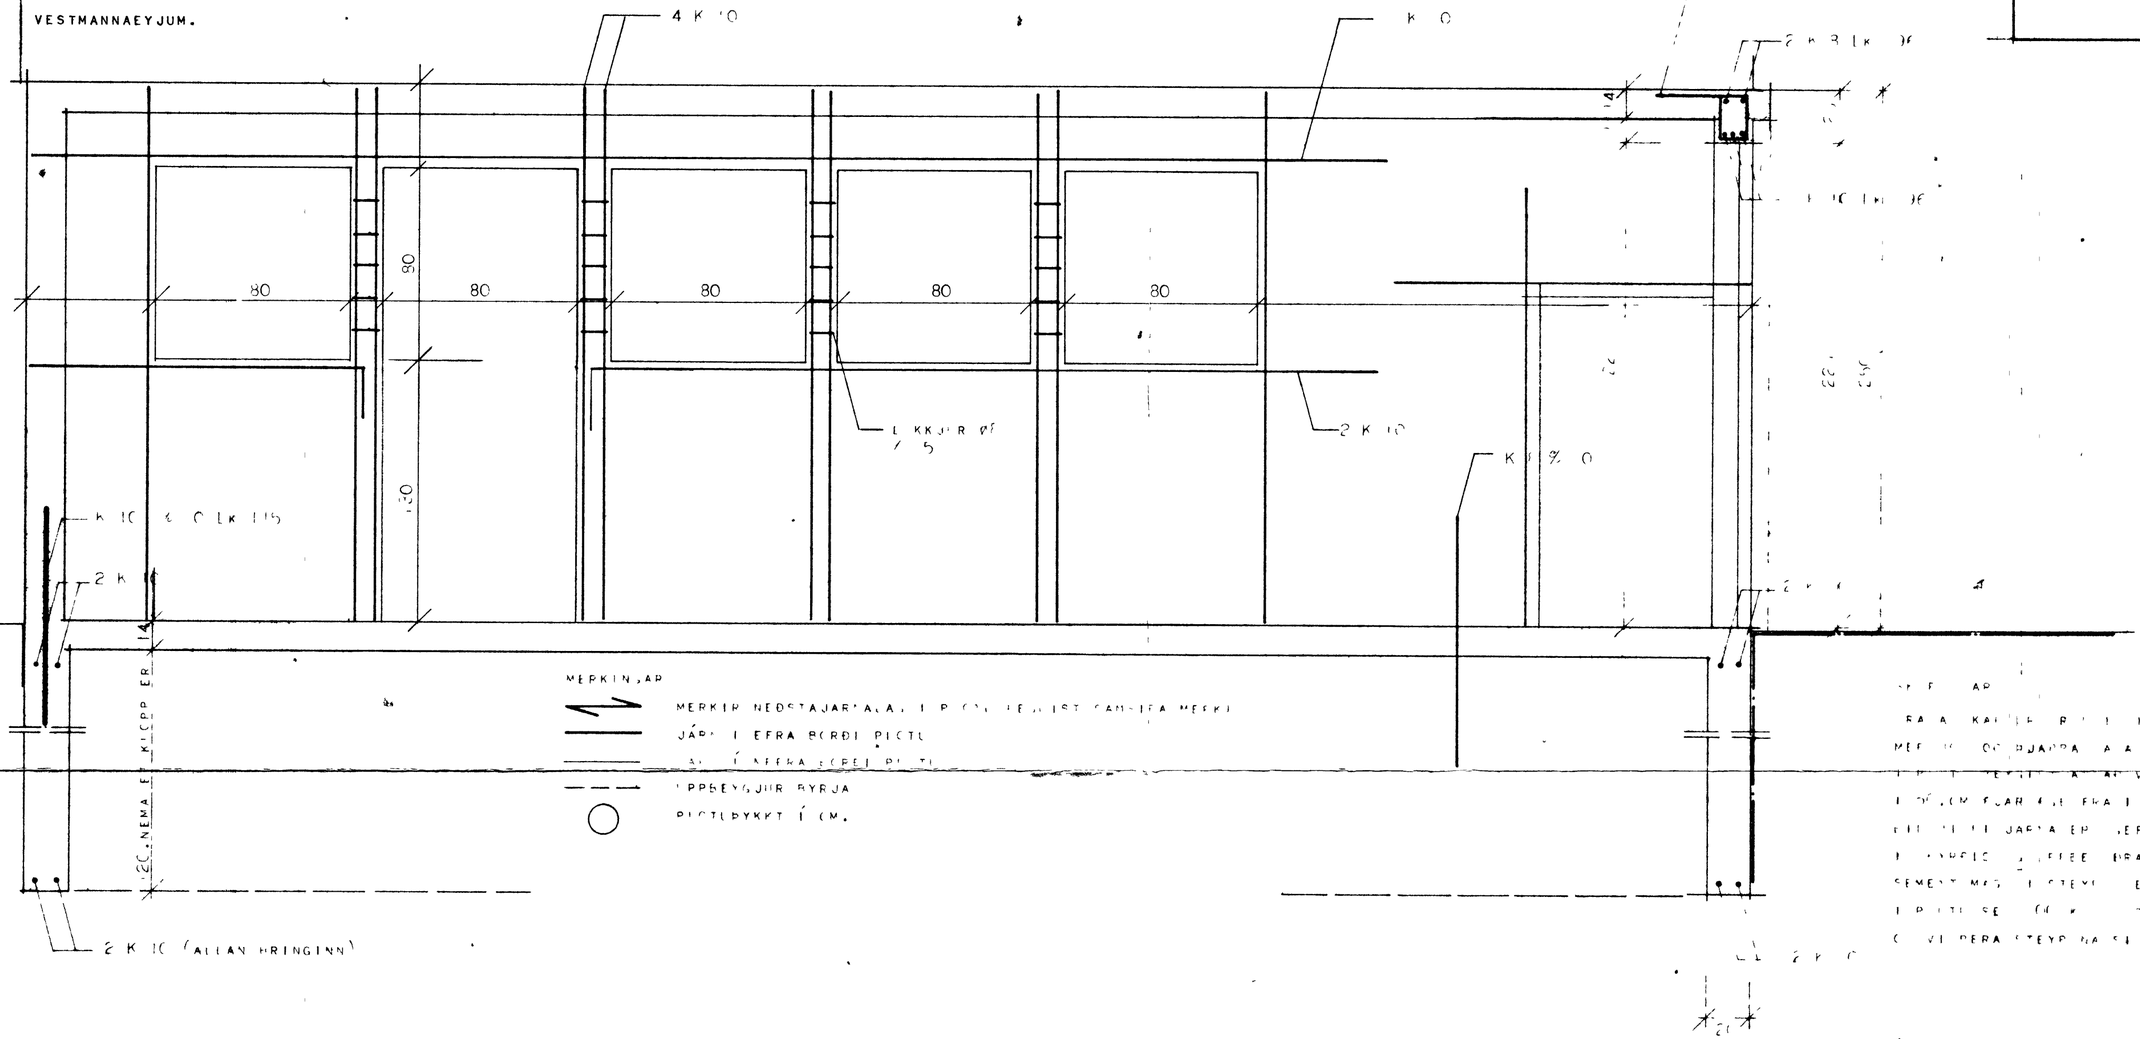

MERKINGAR

MERKIR NEÐSTAJARÁLAGA Í PLÖTU, EF ÚR SAMSETTA MEÐKI

JÁRN Í EFRA BORÐI PLÖTU

JÁRN Í NEÐRA BORÐI PLÖTU

UPPBEYGJUR BYRJA

PLÖTUÞYKKT Í CM.

1:20.

2 K 10 (ALLAN HRINGINN)

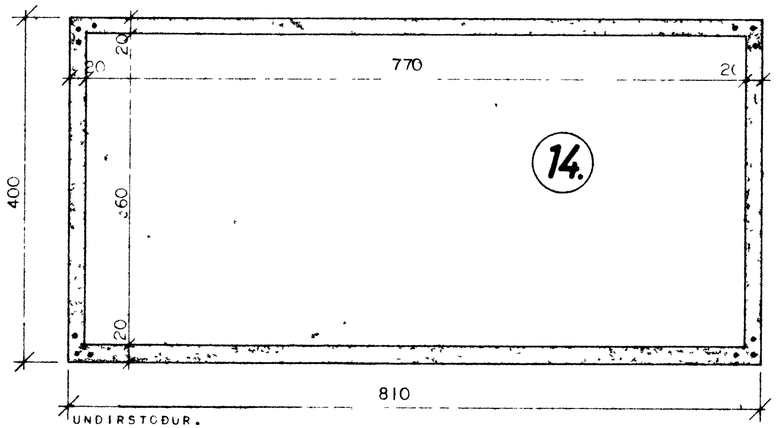

1:50

UNDIRSTÖÐUR.

JÁRN Í HORNUM MÁL 60 CM LIÐIR Í OG 150 CM INNMÆÐ EFRA BORÐS PLÖTU

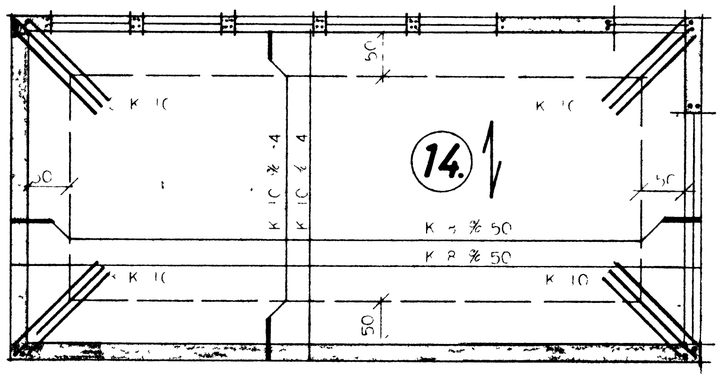

JÁRNBENDING Í PAKPLÖTU

RANNSÓKNASTOFNUN BYGGINGARIÐNAÐARINS	
JÁRNBINT STEYPA BÍLGEYMSLA ÞAKPLATA.	SÉRTEIKNING VERK NR. **78 A** MK 1:50 1:20 1971.
Eiríkur Ríkharðsson	