


HÖFÐAVEGUR 47.

VESTMANNAEYJUM.

BILGEYMSLA


JARÐKÖTI = 9,70

GÖLFKÖTI = 9,70

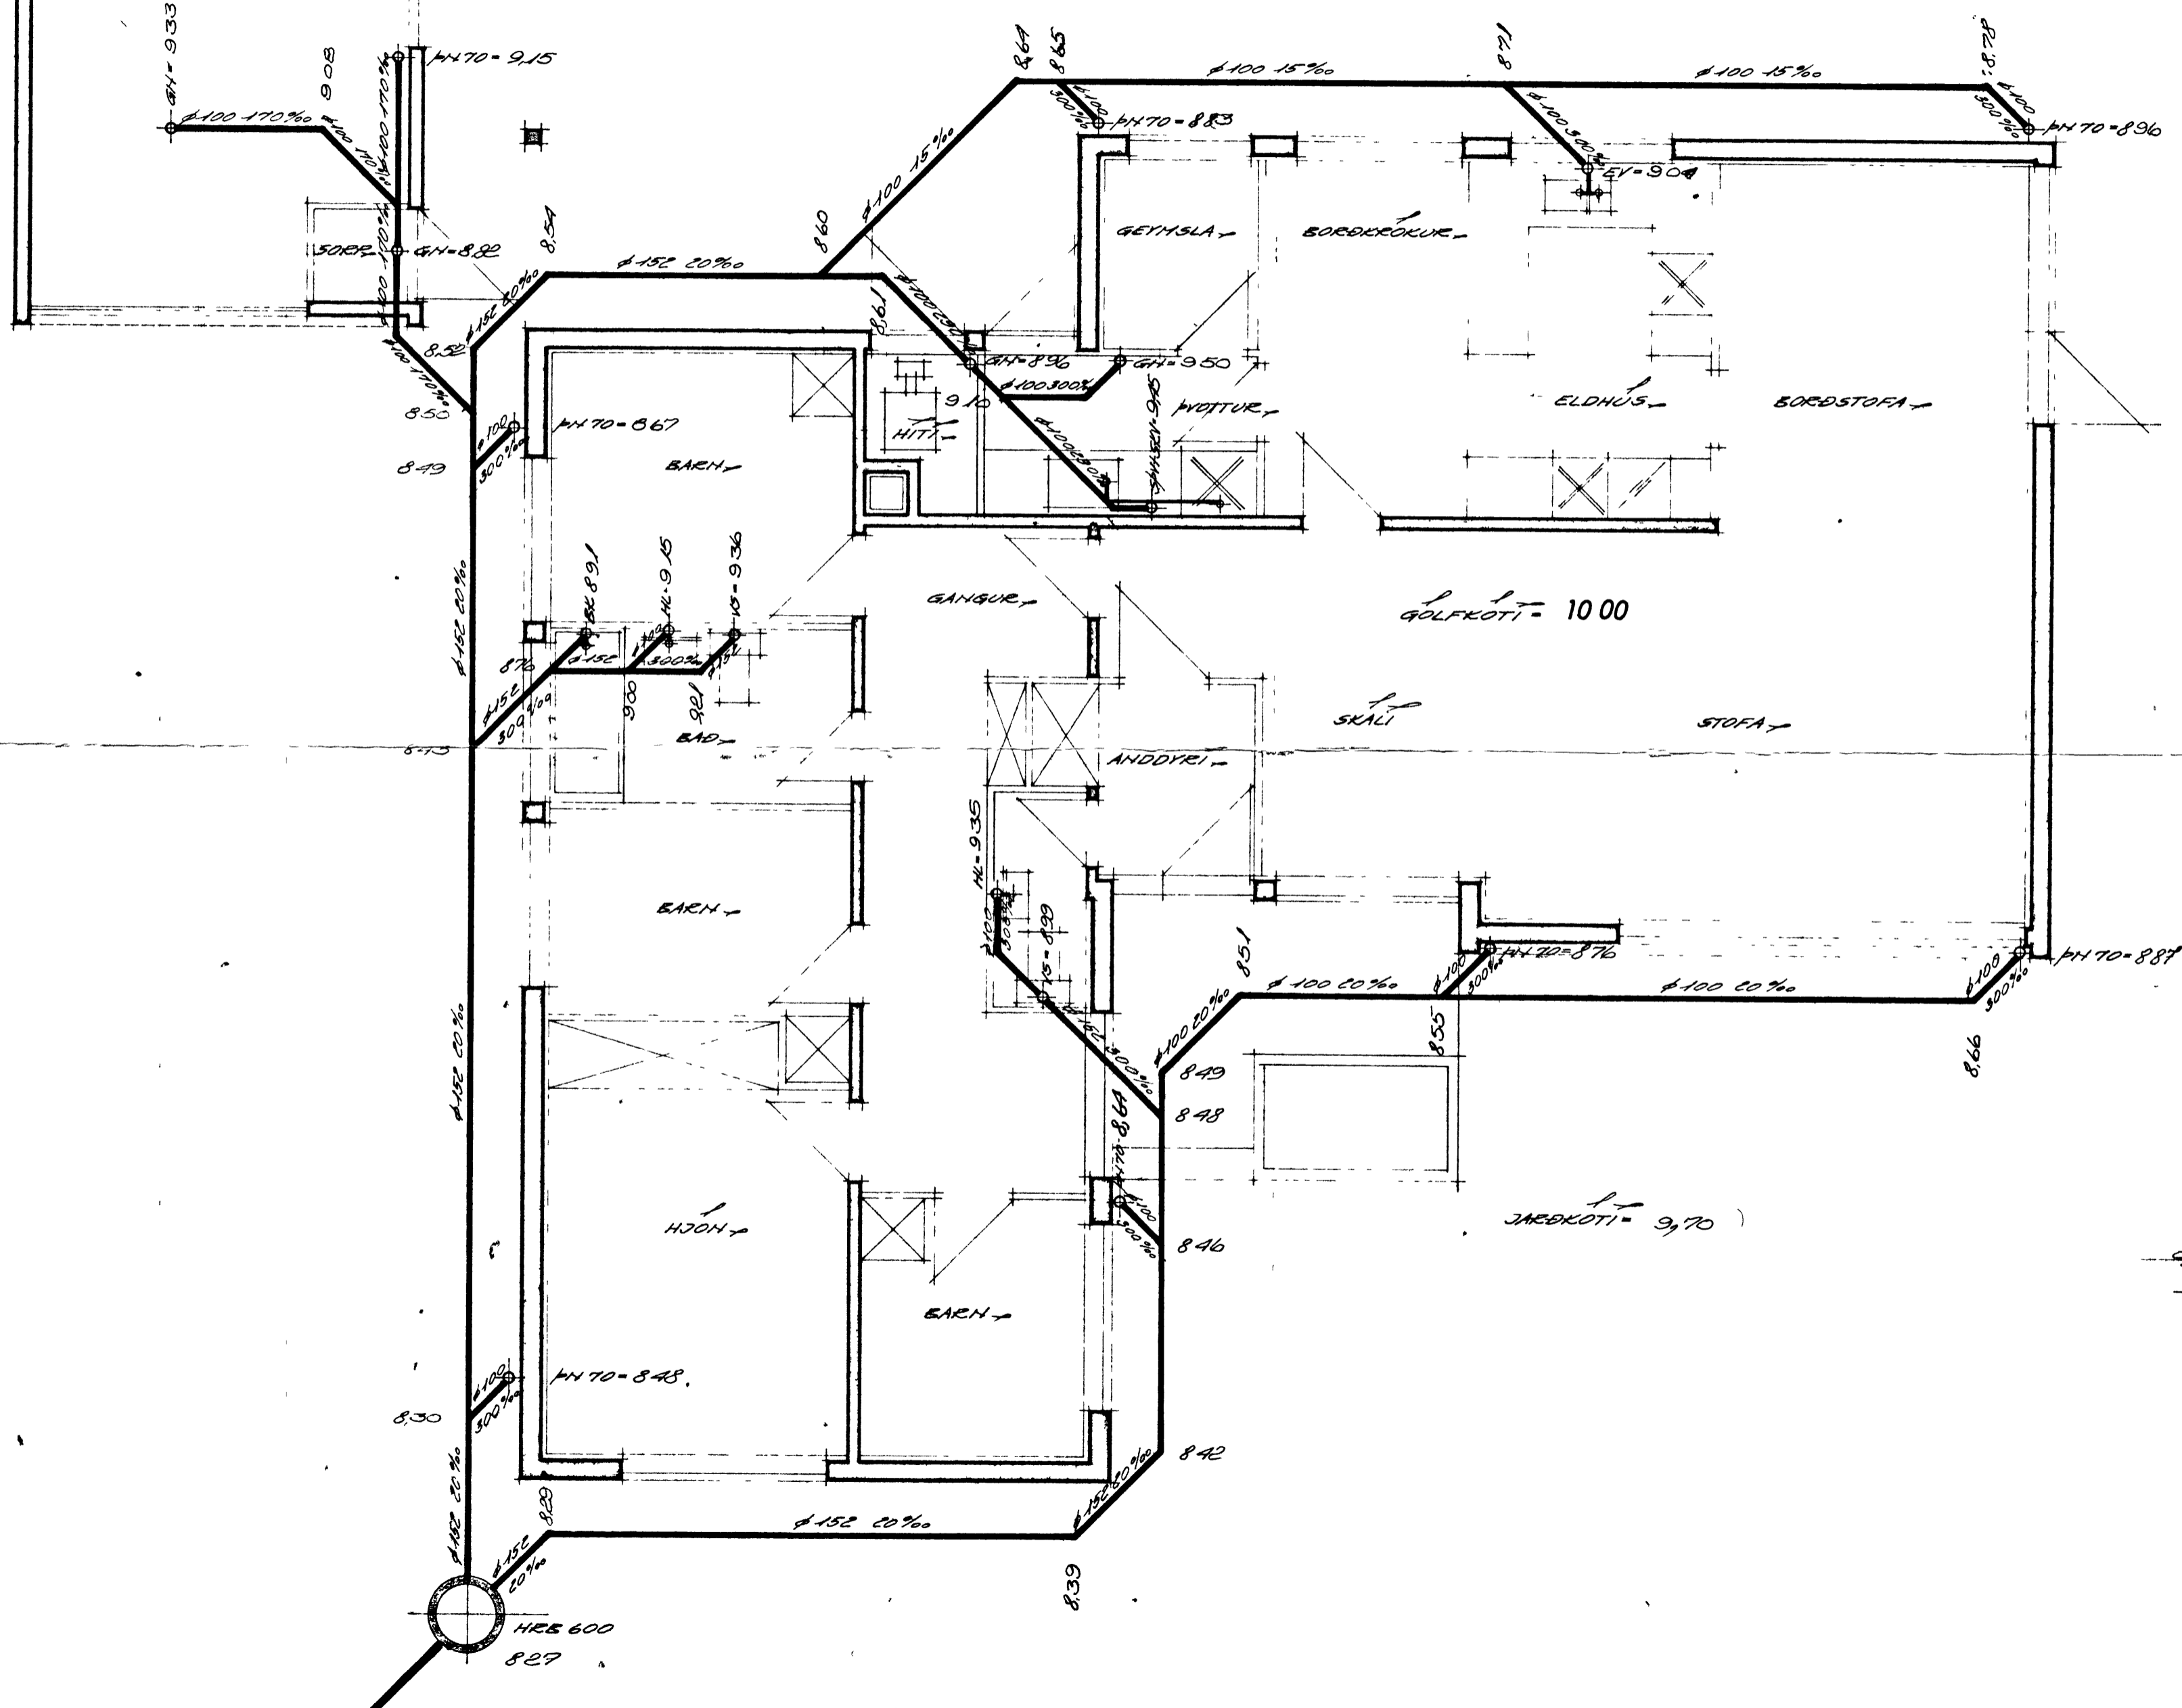

- MEKINGAR =
- HRB MEKIR = HREIÐSI BRUNNUR
 - SKV = SJÁLVVIRK ÞVOTTAVÉL
 - SKV = SKOLVASKU
 - EV = ELDHÚSVASKU
 - BL = BAÐKAR
 - HL = HANÐLAUG
 - VS = VATHSSALEIÐI
 - GH = GÖLFHÍÐURFALL
 - HH = HANÐHÍÐURFALL
 - K = GÖLFKÖTI
 - G = GÖTUHÉÐ

EINI OG FRÁGANGUR LAGNA SE I SAMBENI VIO REGLUGERÐ UM HOLRESI

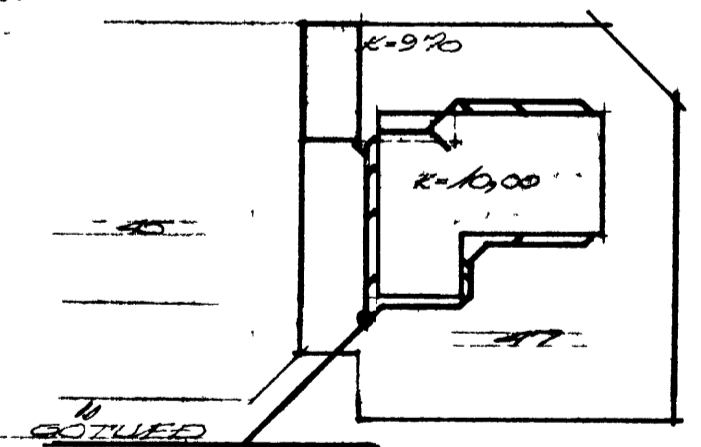

HUSHÉÐISHALASTOFNUN EIRISINS	
FRÁRENNISLAGNIR =	EINBYLISHÚS
BOTHLAGNIR	VERK
NÁL 1:50	78A
AFSTÖÐUÞYND	BLAD NR 1 A-F
NÁL 1:500	1971