

Höfnaregnum

41.


VESTMANNAEYJUM.

BYGGINGARFRÓÐ


19-18 74

BYGGINGAÚTLITUNN Í VESTMANNAEYJUM


Jallni Magnússon

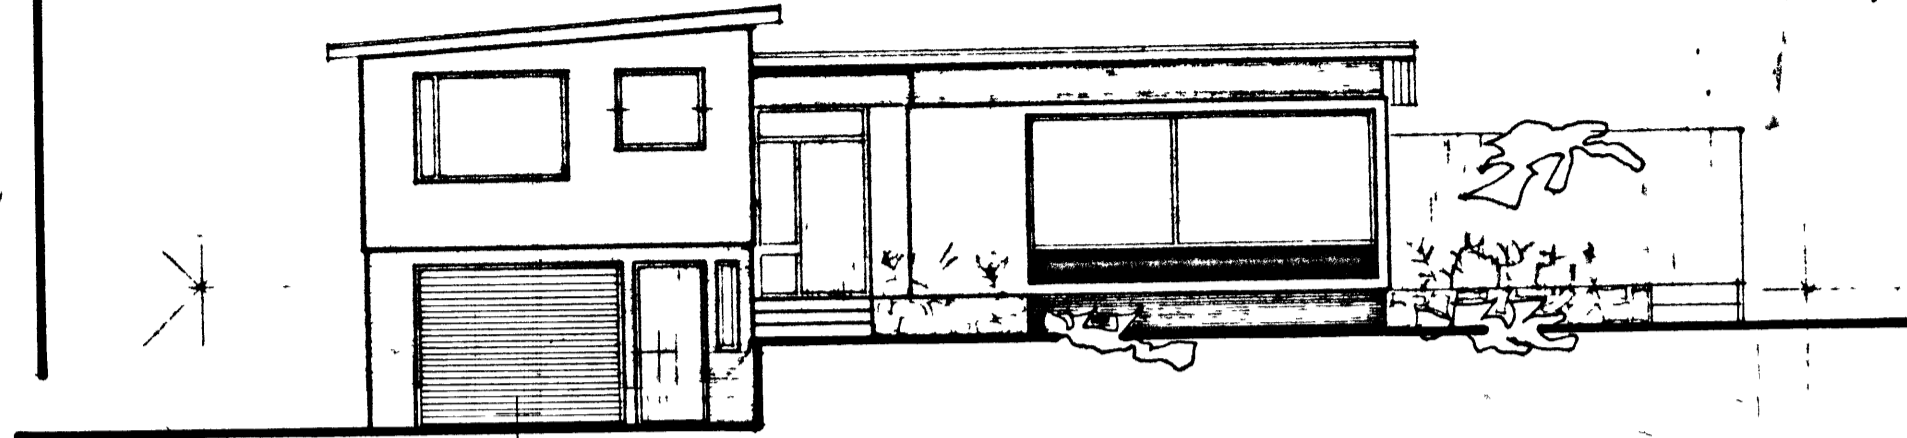


S U D U R .

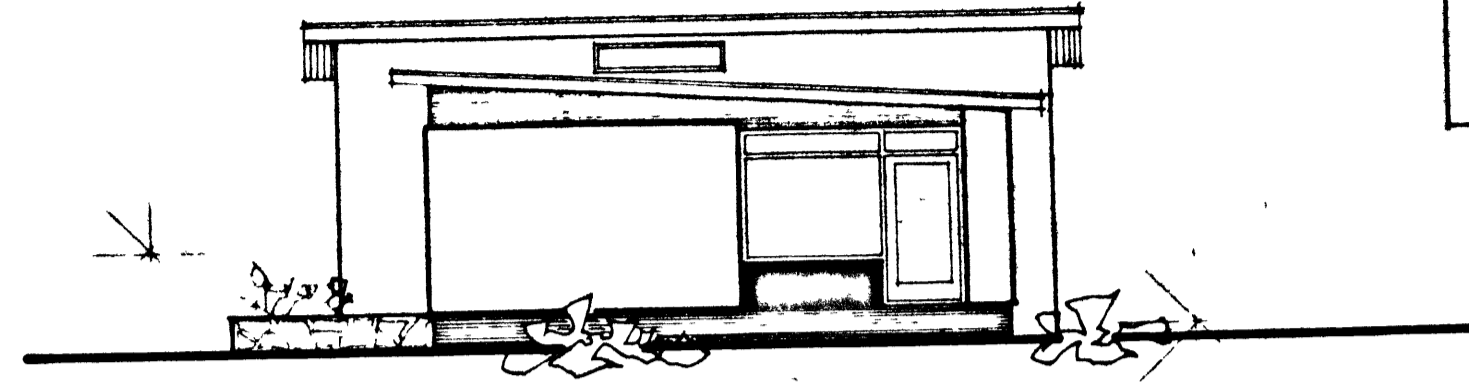


A U S T U R .

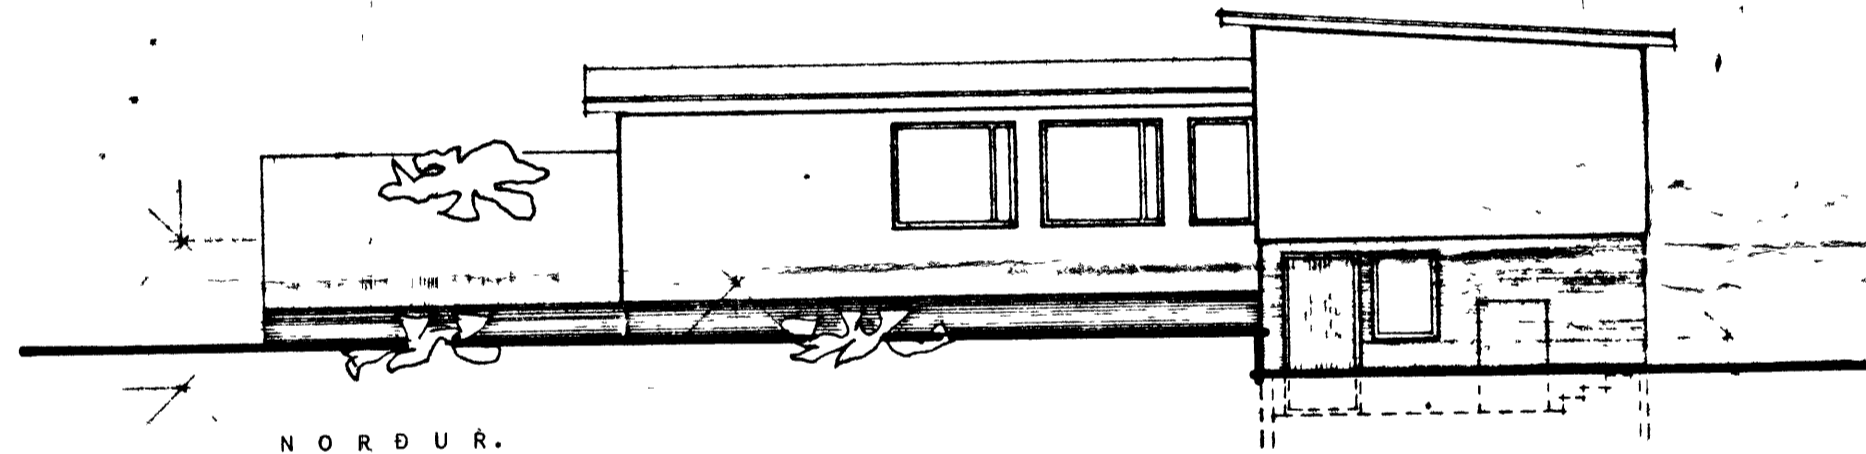


N O R D U R .

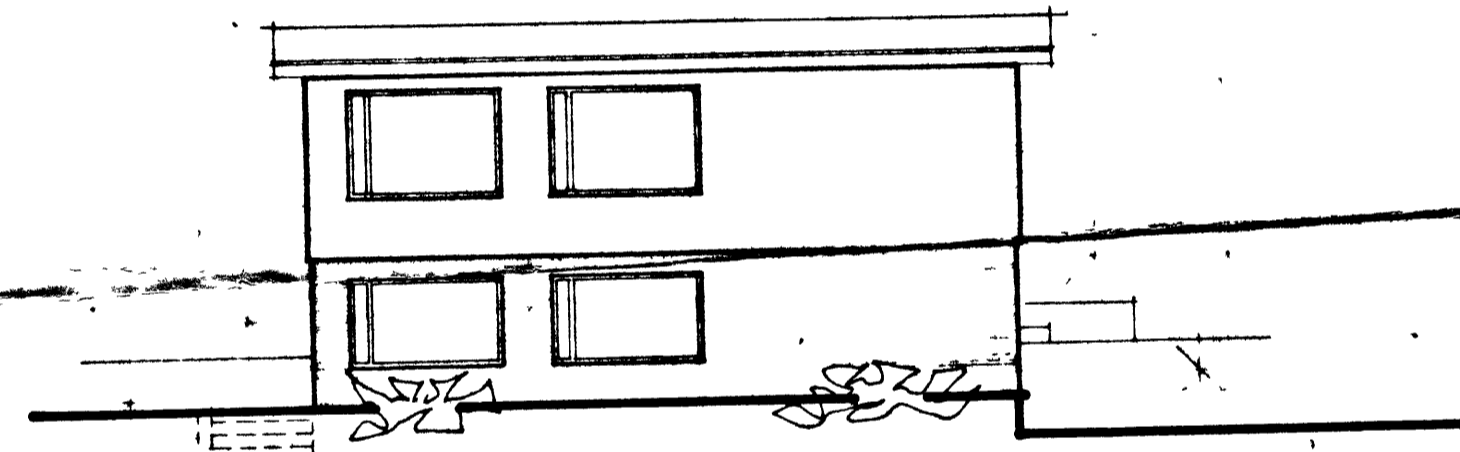

V E S T U R .

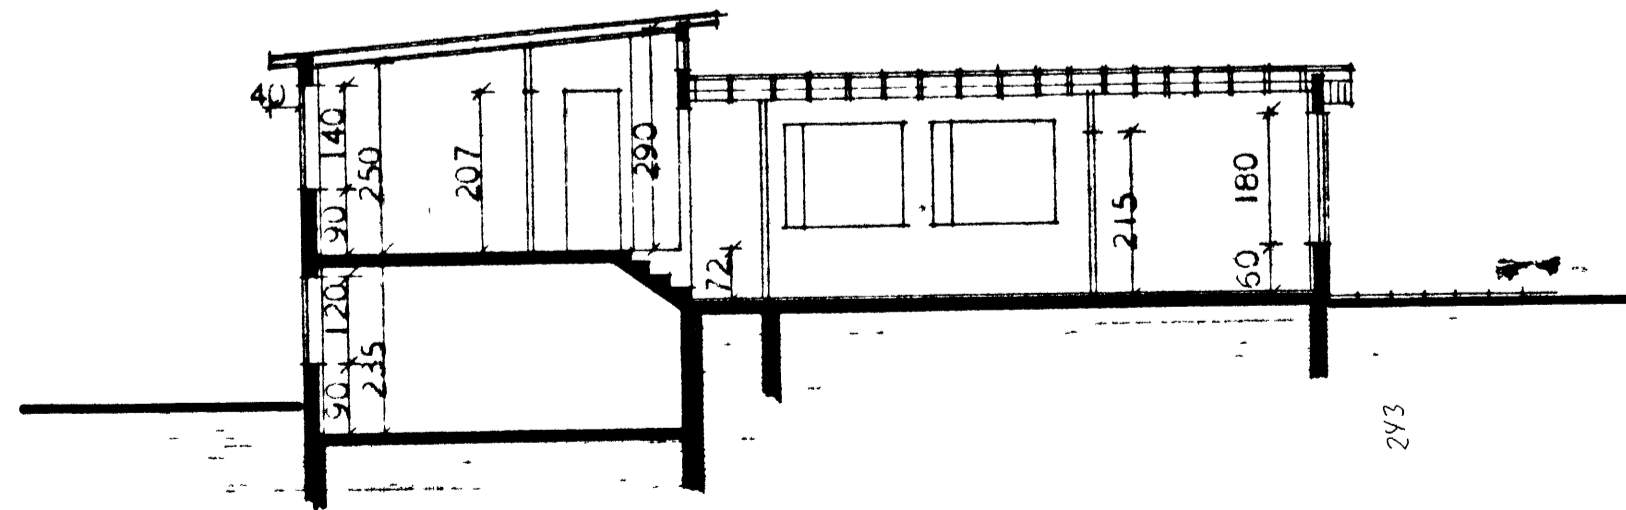

S N E I D I N G A - A

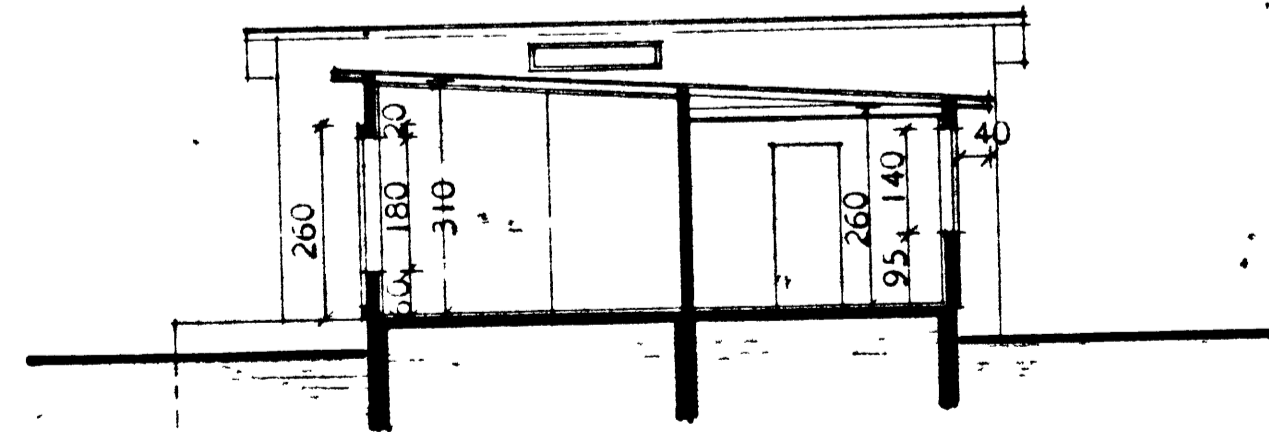

S N E I D I N G B - B

ATH.

FYRIRHUGAÐ ER AÐ HITA HÚSIÐ UPP MEÐ RAFORKU.

HÚSNÆÐISMÁLASTOFNUN RÍKISINS

ÚTLITSMYNDIR OG SNEIÐINGAR

EINBYLISHÚ

VERK NR.

88·A

BLAÐ NR. 2

FEBR. 1966

Magnús Magnússon

Ráðgjafi

STAÐFERT Í ÁGÚST 1973.