



Adolf Þorgrímsson
Höfdaregur 40

Teiknað lítið
vinter Höfdaregur

Múratá.m. 4.4.1
Hjónleikur Guðn.
Flisasmítan
Óskar fjóni

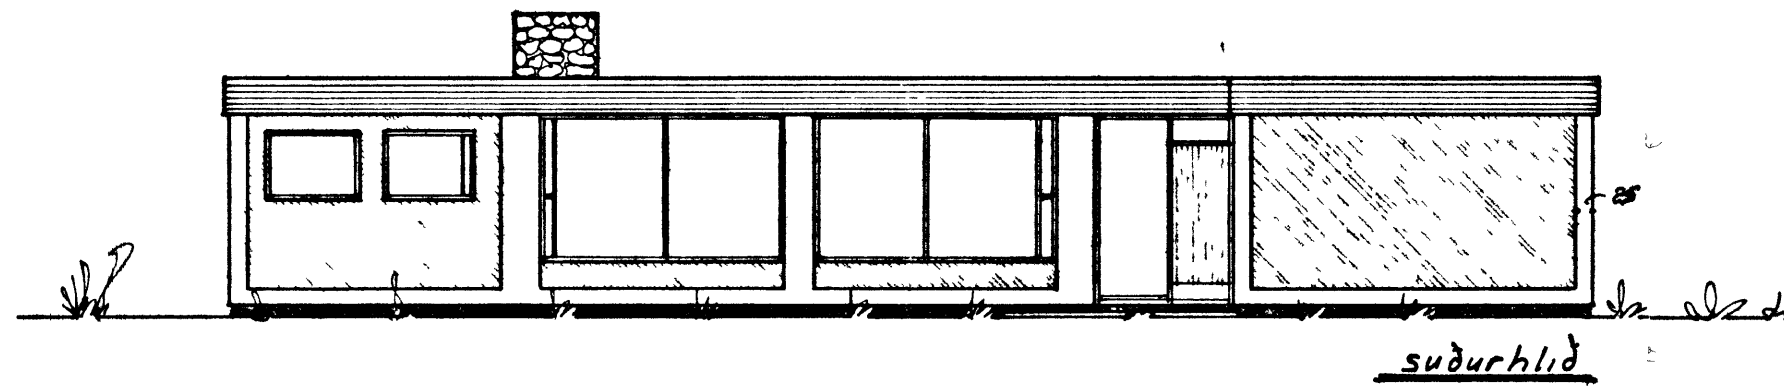


súðurhlíð

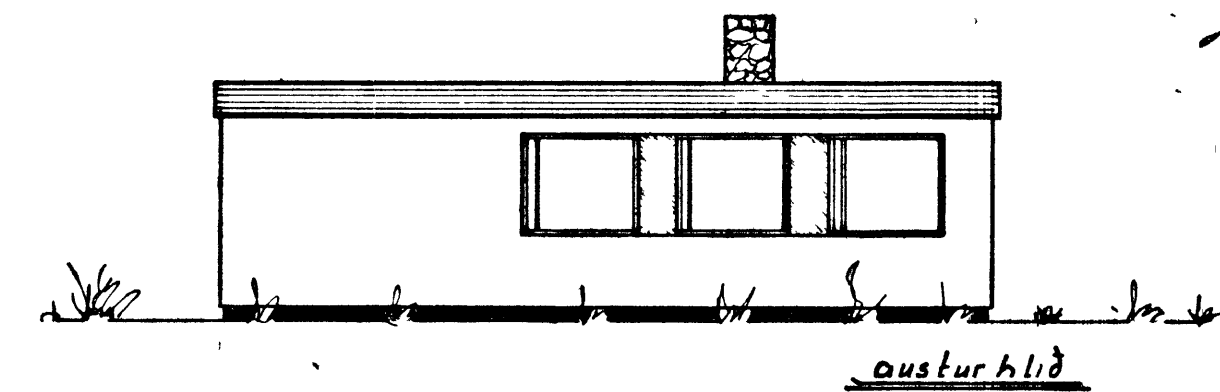


austurhlíð


Lamplykt

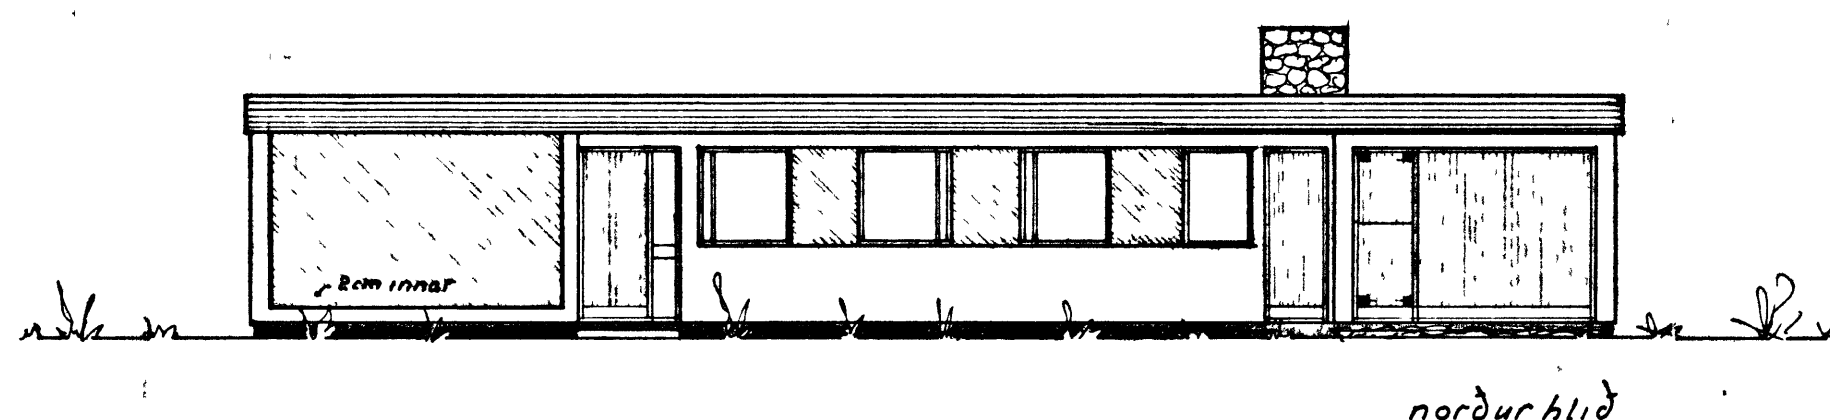


nordurhlíð

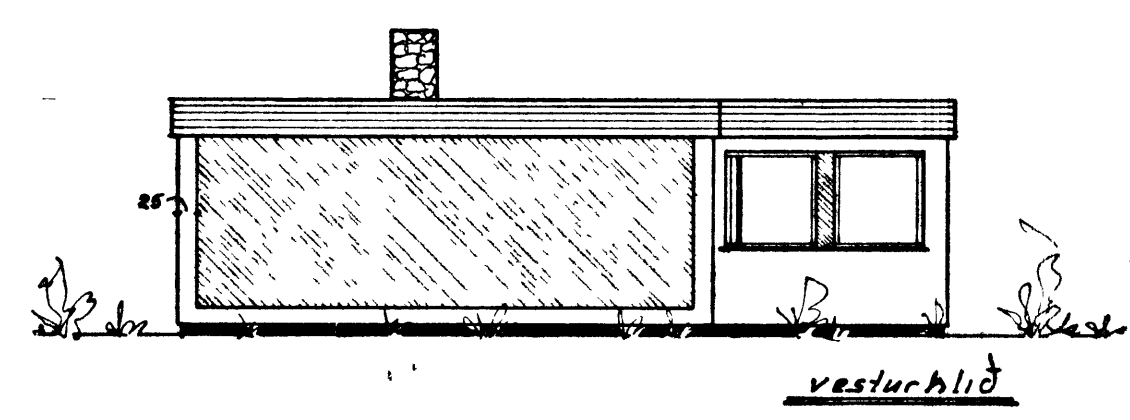

vesturhlíð

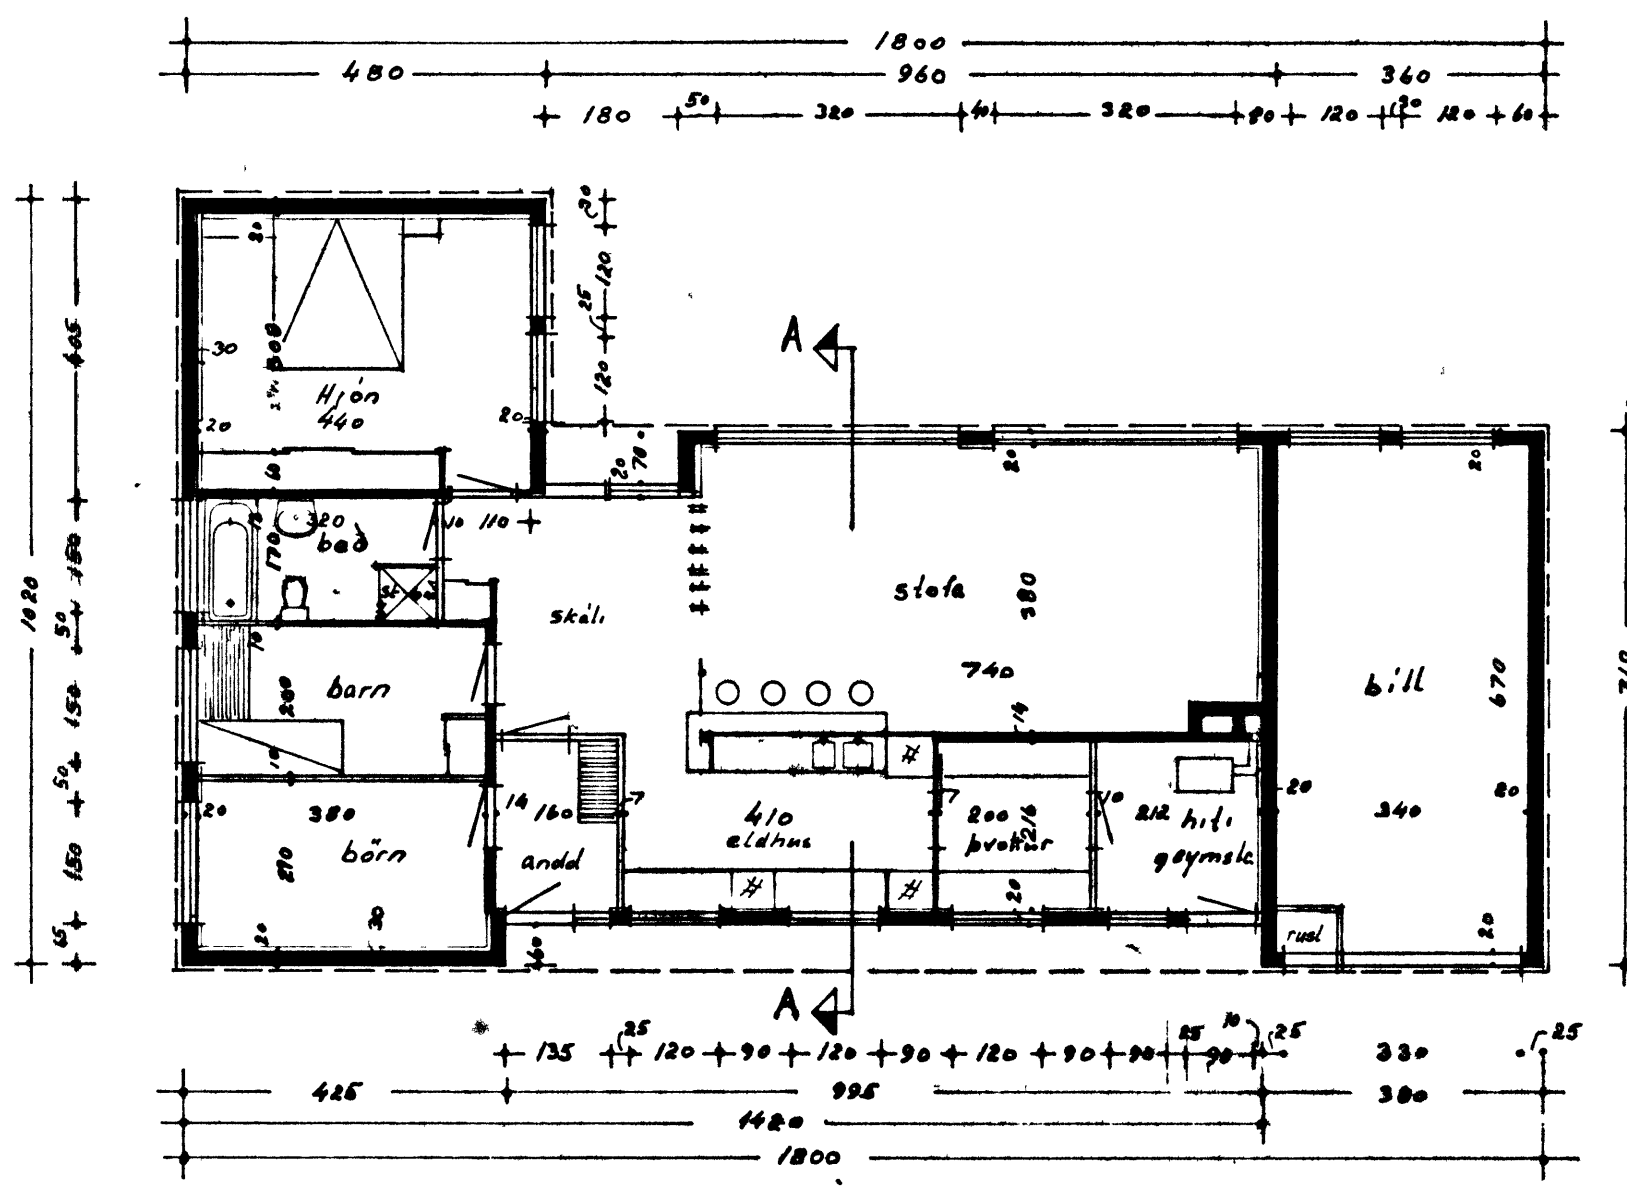


Grundmynd M1:100

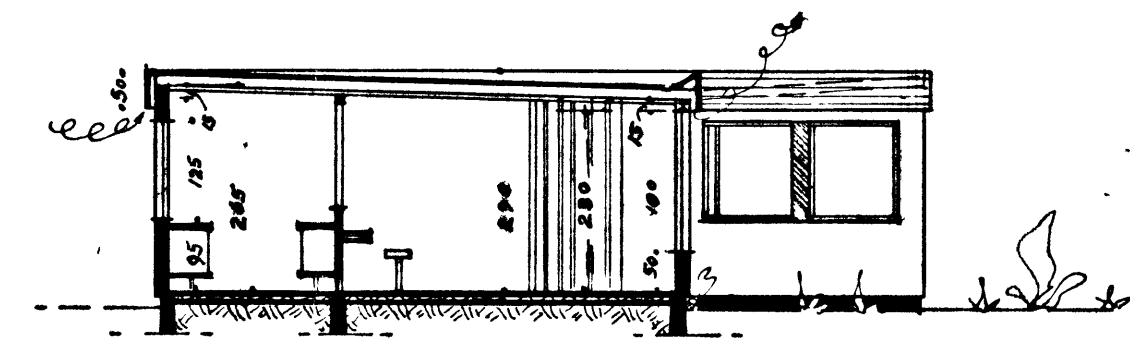

sneiðing A-A M1:100

Harð með hlyðþúr 141 m² 449 m³

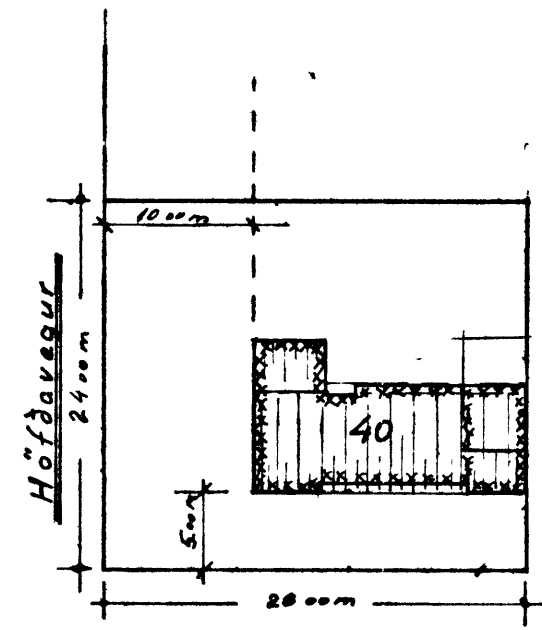

Afslöðumynd M1:500

696
16
680

29
24
116
58
696

Höfdaregur 40, Vestmannaeyjum		NR.	BREYTING	DAGS.	NAFN
Grannmynd — sneiðing					
útlit — afstaða					
VERK NR. V-1	SKRÁ NR.	TEIKN. NR. 4		BLAÐ NR. 4 AF	
Akureyri 8 maí 1966					