


HÖFÐAVEGUR 37.


VESTMANNAEYJUM

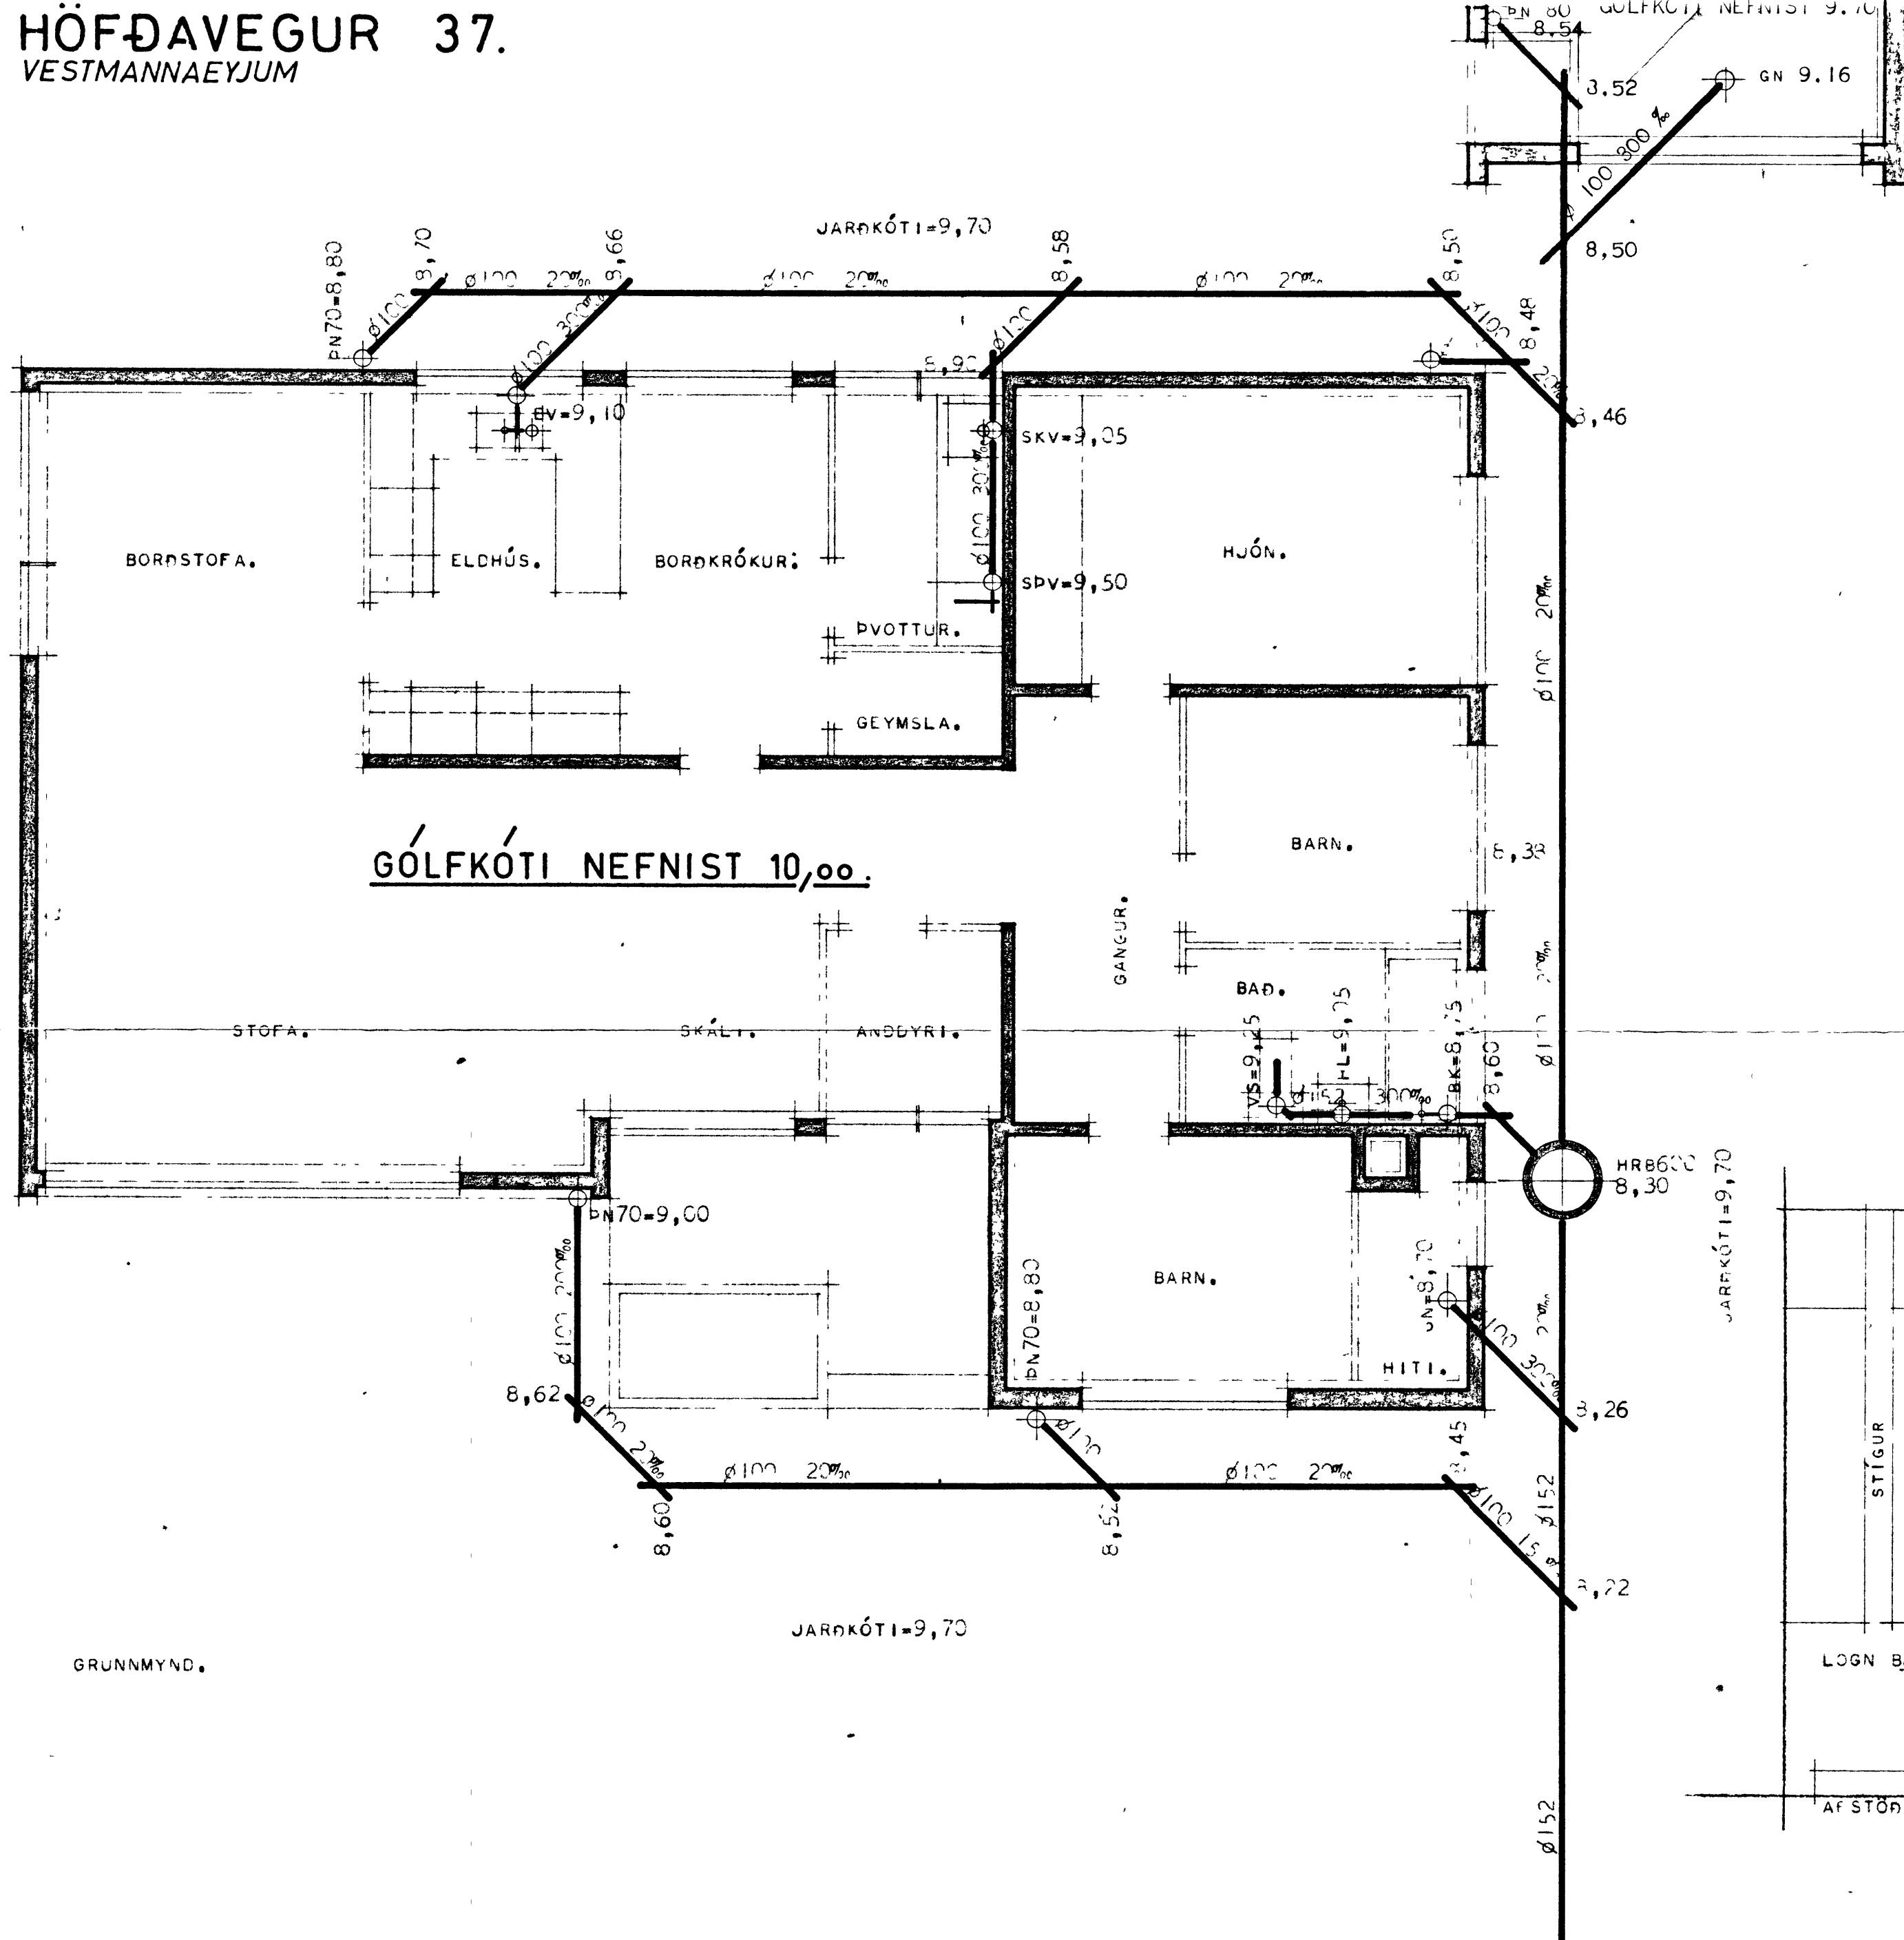

MERKINGAR:

- HRB. MERKIR HREINSIBRUNNUR.
- SKV. SKOLVASKUR.
- SPV. SJÁLVIK PVOTTAVÉL.
- EV. ELDHÚSVASKUR.
- GN. GÓLFNIDJURFALL.
- PN. ÞAKNIDJURFALL.
- VS. VATNSSALERNI.
- HL. HANDLAUG.
- BK. BAÐKAR.

EFNI OG FRÁGANFUR LAGNA SÉ Í SAMRÉMI VIÐ
REGLUGERÐIR UM FRÁRENSLISLAGNIR.

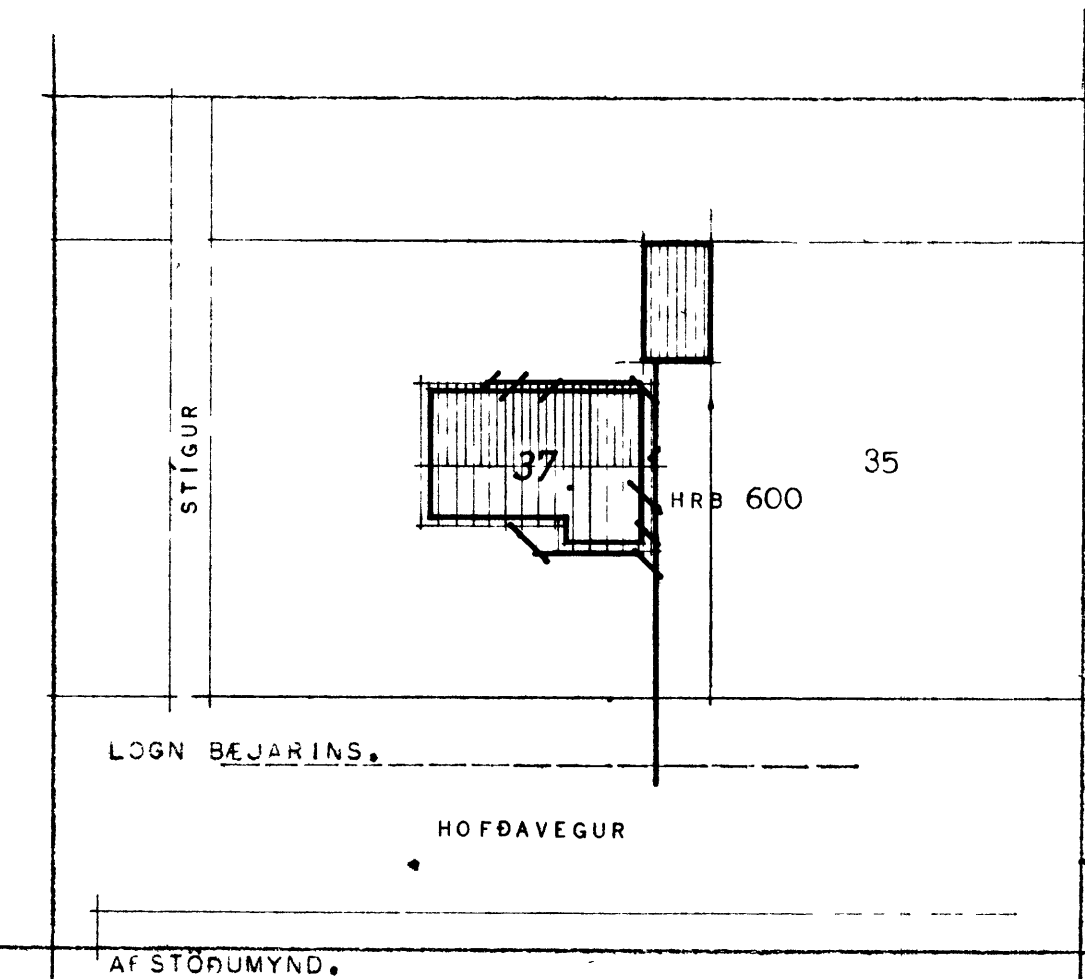

GRUNNMYND.

| | |
|-------------------------------|-------------|
| HÍSNÆÐISMÁLASTOFNUN RÍKISINS. | |
| FRÁPENSL ISLAGNIR. | EINBÝLISHÚS |
| GRUNNMYND. | VERK. |
| MÁL 1:50. | 75. |
| AFSTOÐUMYND. | BLAÐ NR. 1 |
| MÁL 1:500. | 1970. |