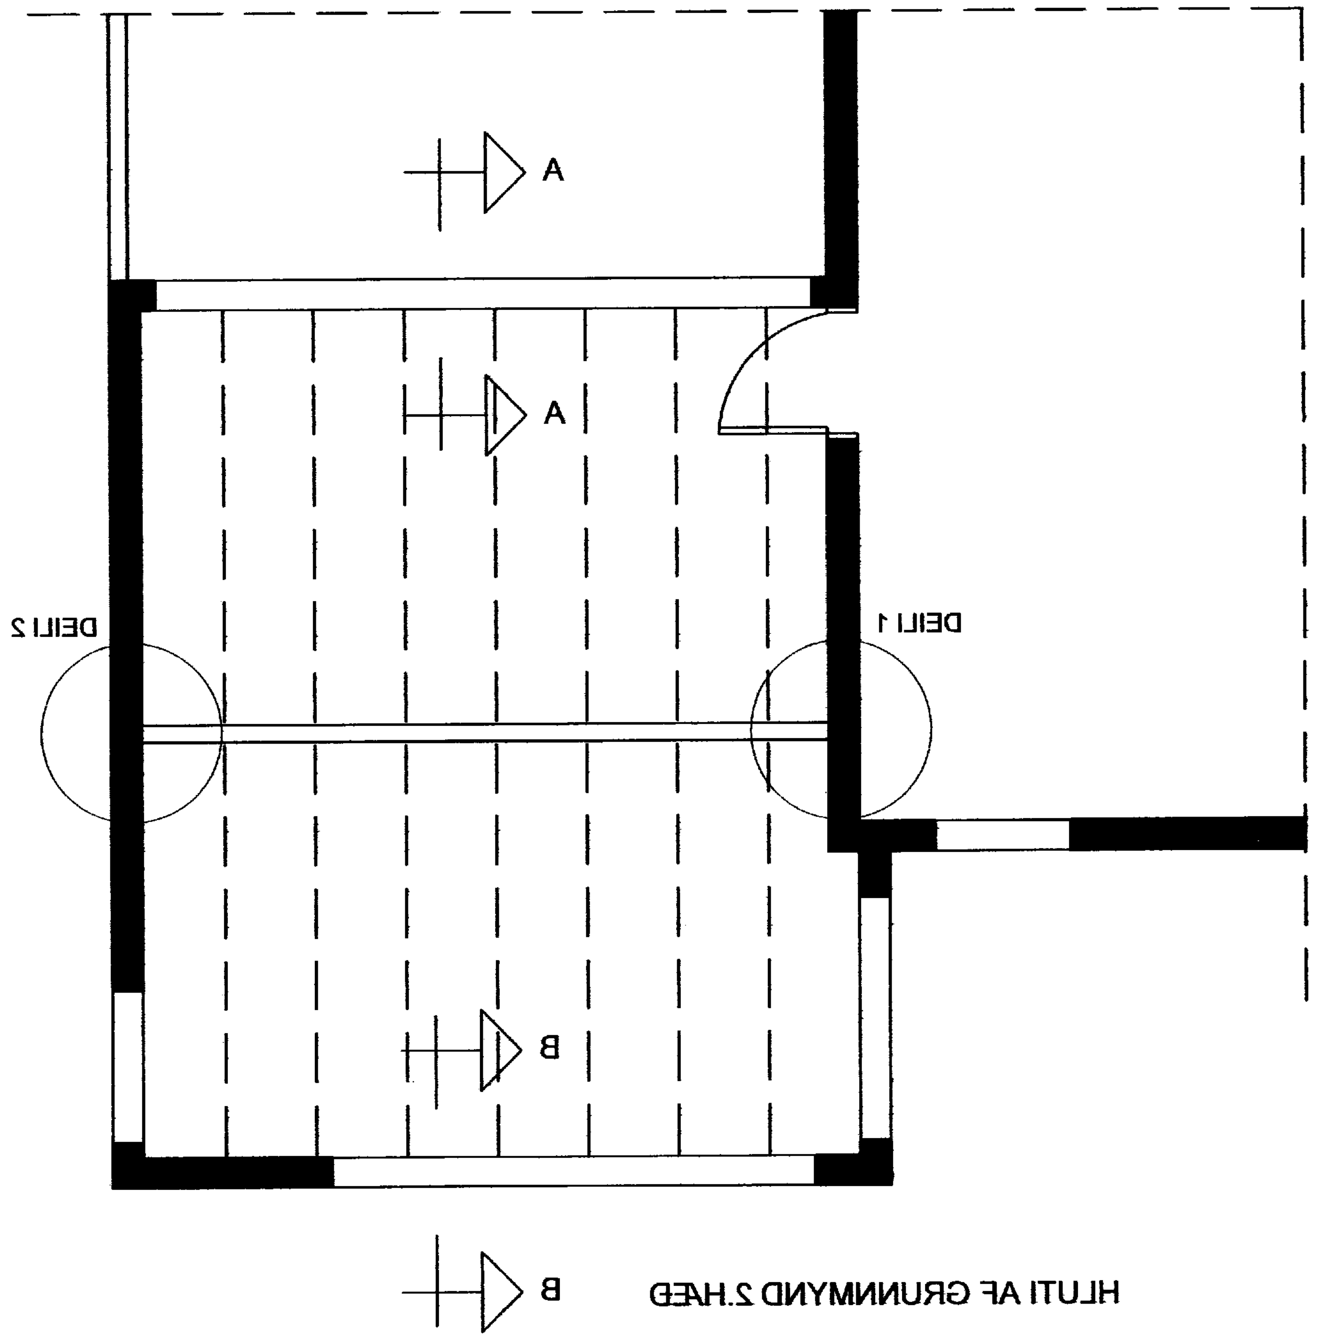

HLUTI AF GRUNNMYND 2.HÆÐ

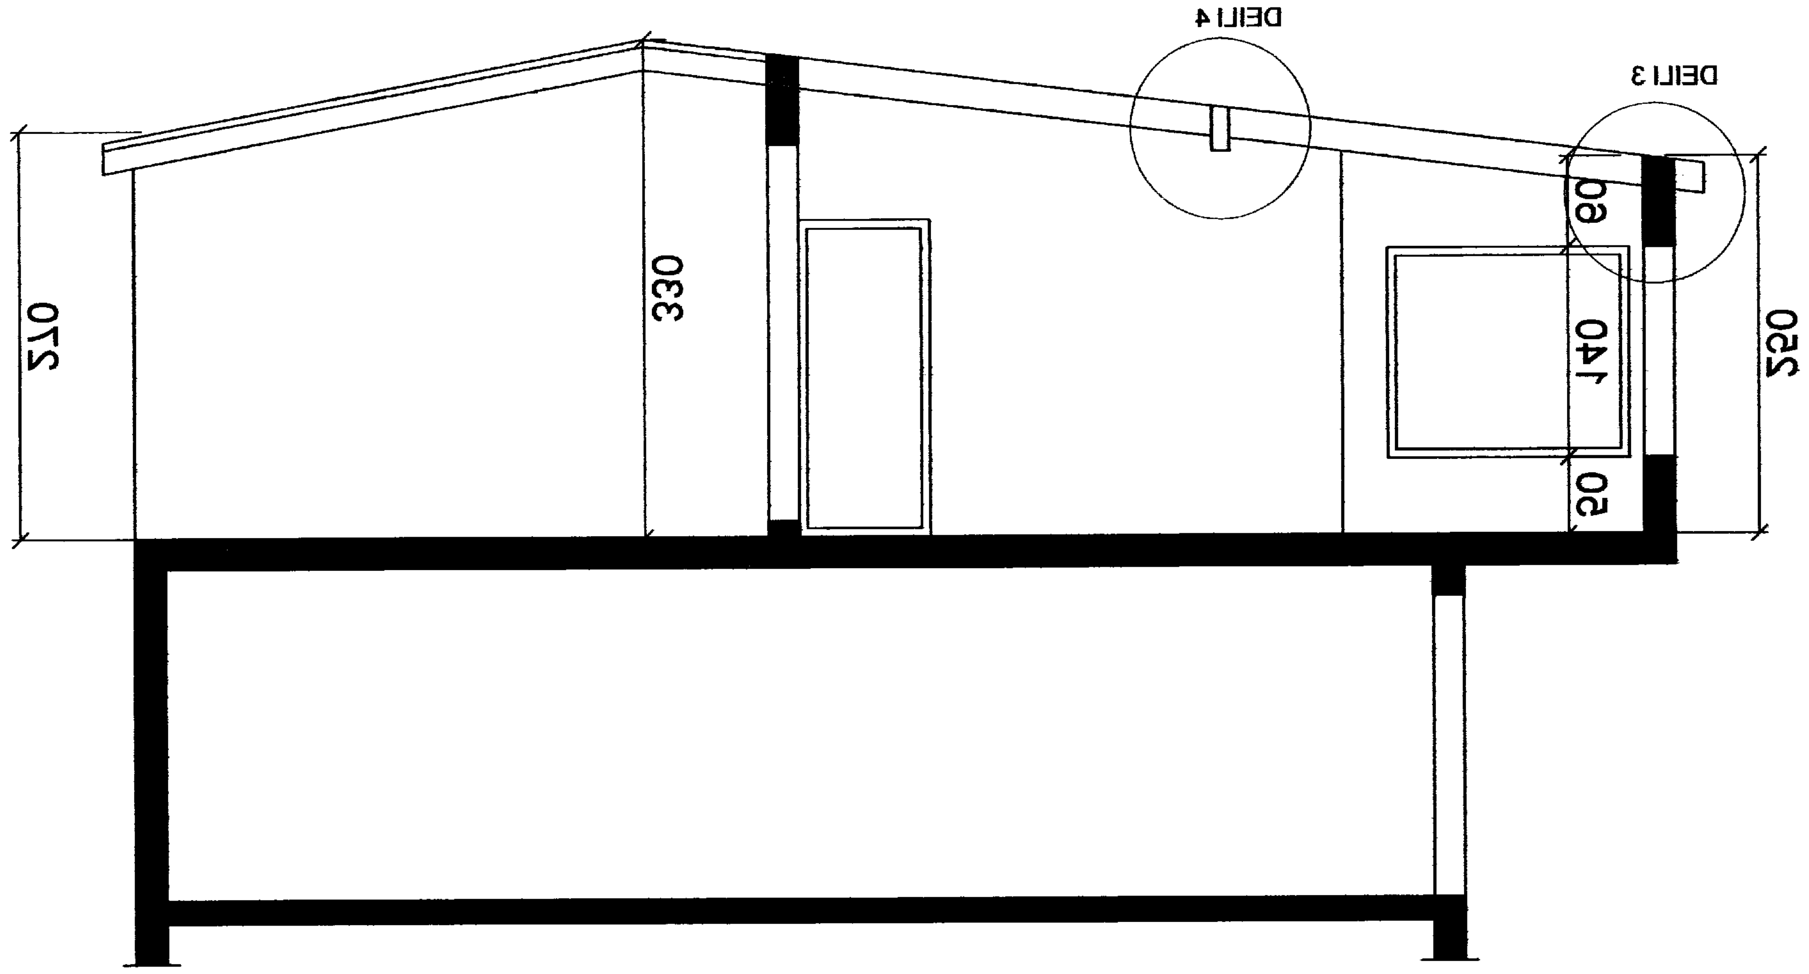

SNIÐMYND

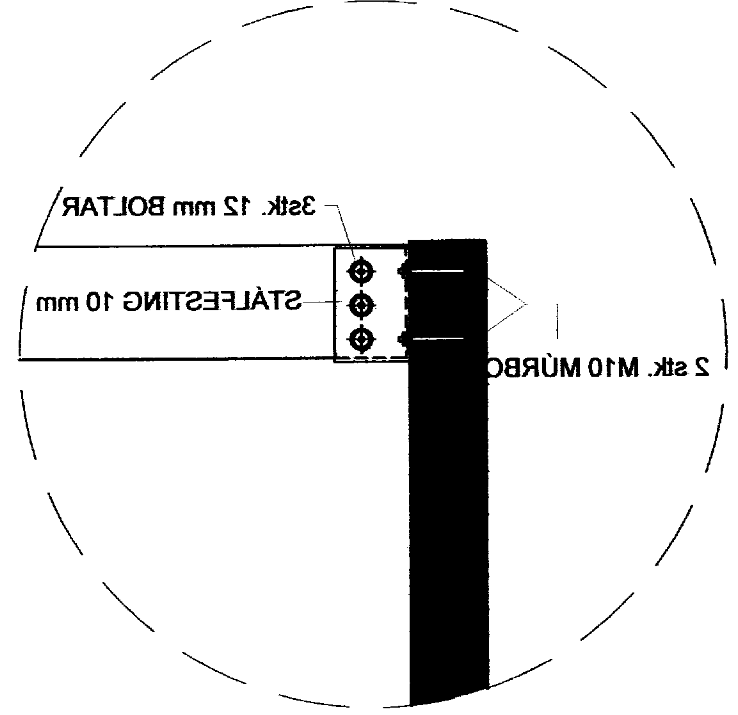

SNIÐ C-C

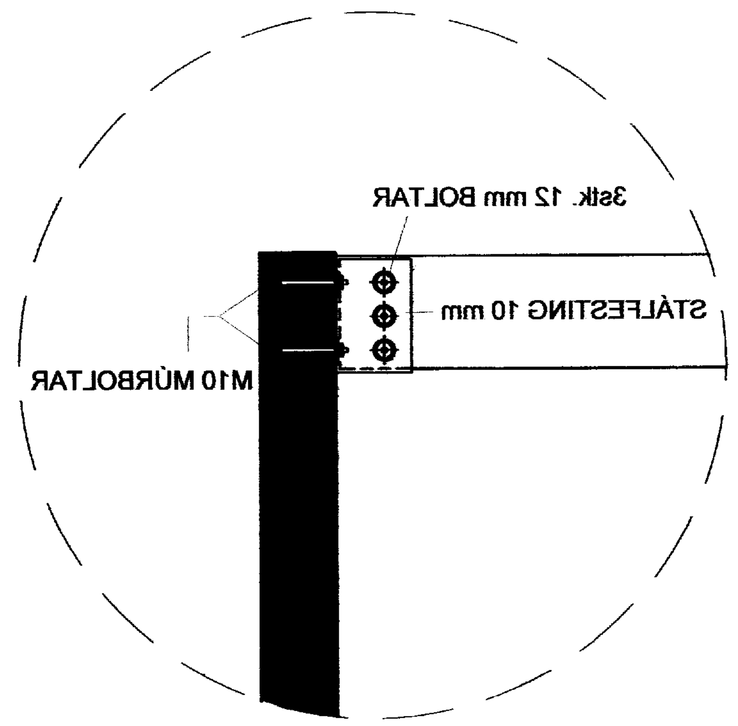

SNIÐ D-D

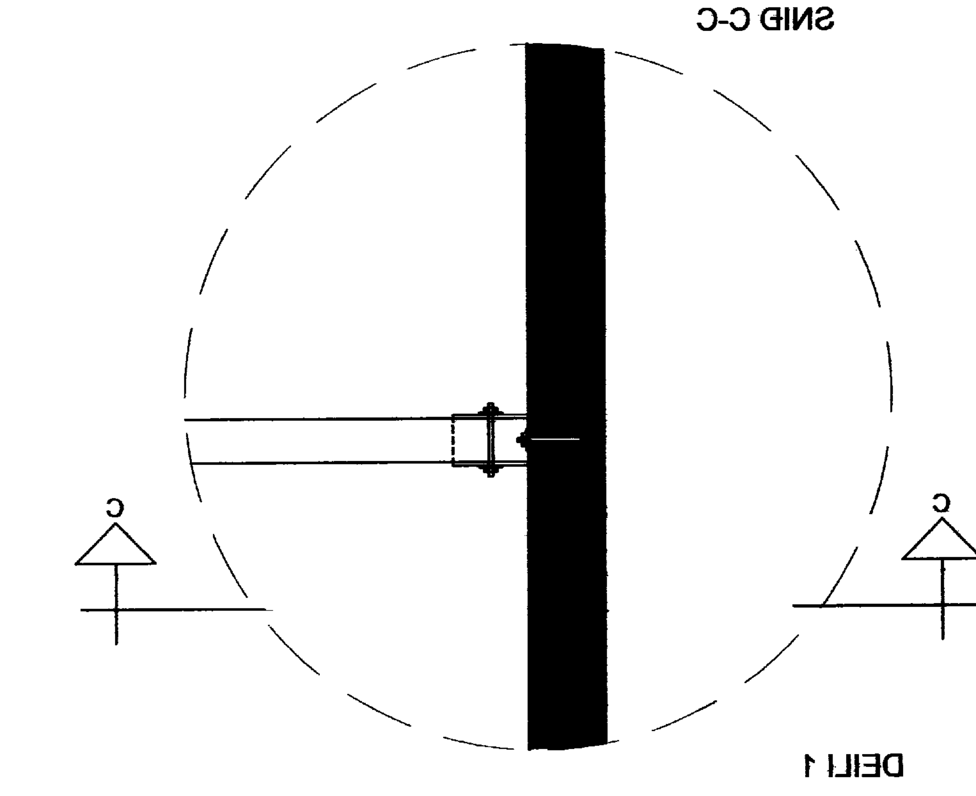

DEILI 1

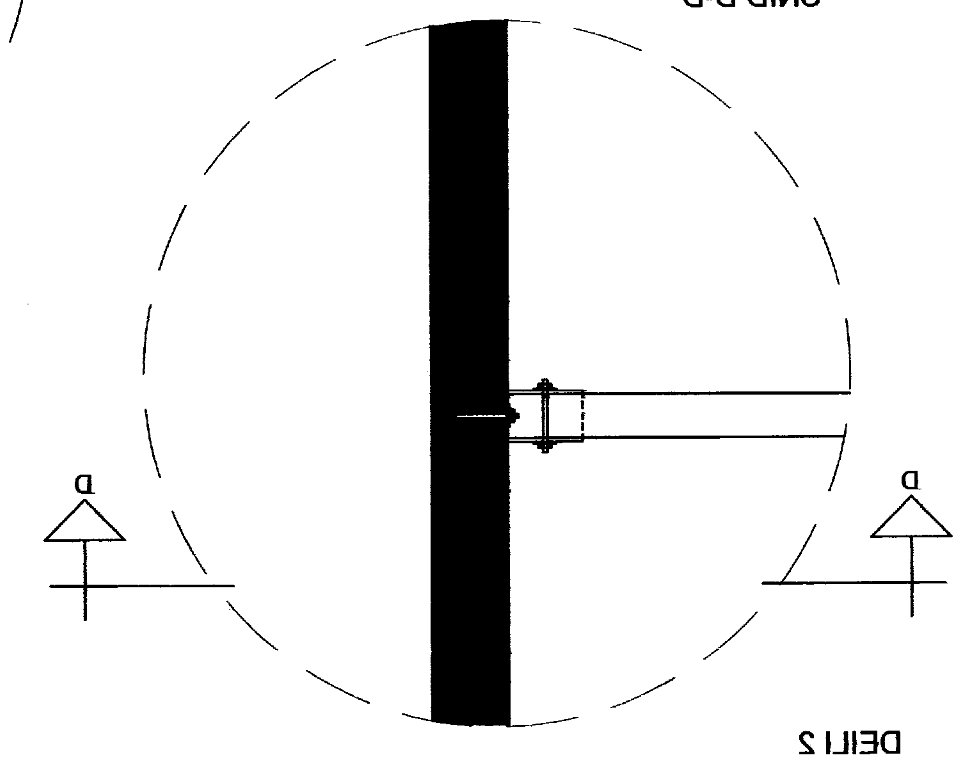

DEILI 2

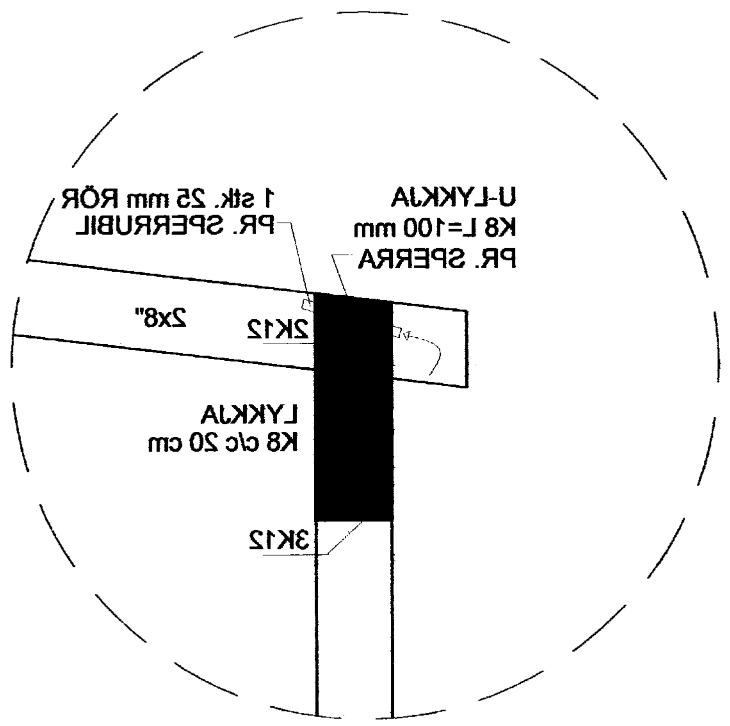

DEILI 3

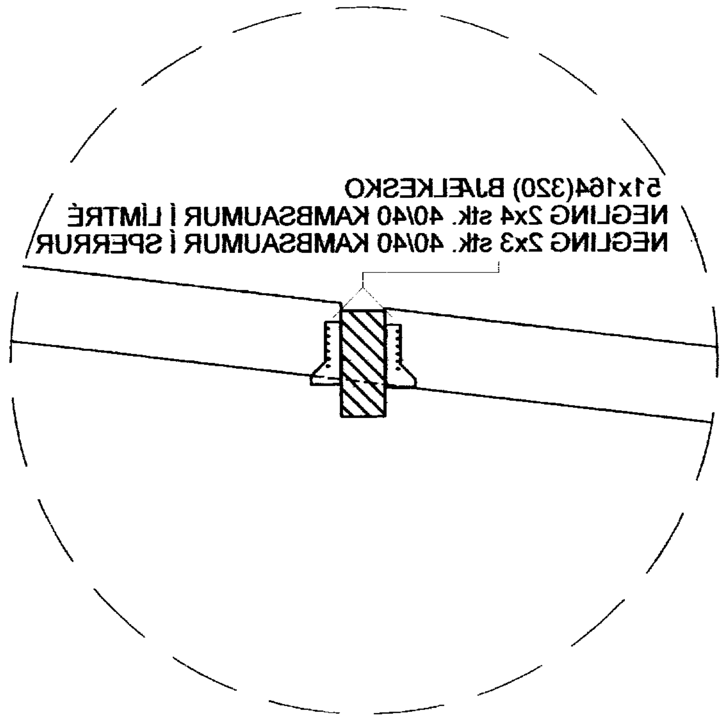

DEILI 4

NR	DAGS.	BREYTING
A		
B		
C		
D		
E		
F		
G		
H		

SKÝRINGAR

TEIKNING ÞESSI ER VIÐBÓT
VIÐ TEIKNINGAR SEM
JÓN P. JAKOBSSON TÆKNIFRÆÐINGUR
GERÐI Í SEPT. 1990 OG LEIÐRÉTTI Í
MARS 1993

Teiknistofa PZ ehf
Ráðgjafarverkfræðiþjónusta
FRV
Kirkjuvegi 23 900 Vestmannaeyjum Sími 481-2711 Fax 481-3076
Heimasíða http://www.teiknistofa.is Netfang pz@teiknistofa.is

Verkheiti
HÖFÐAVEGUR 5 VESTMANNAEYJUM
SÓLSTOFA

Verkefni
HLUTI AF GRUNNMYND, SNIÐ OG DEILI

Dags.	Hannað	Verk.nr	Mælikvarði
JÚNÍ 2008	PZ	0821	1:20 1:50
Yfirfarið	Teiknað	Teikn.nr	Breyting
	AKM	201	
Samþykkt			