




Samþykkt á fundi byggingar-
nefndar Vestmannaeyja
3. OKT. 2017
Byggingarfulltrúinn í Vestmannaeyjum

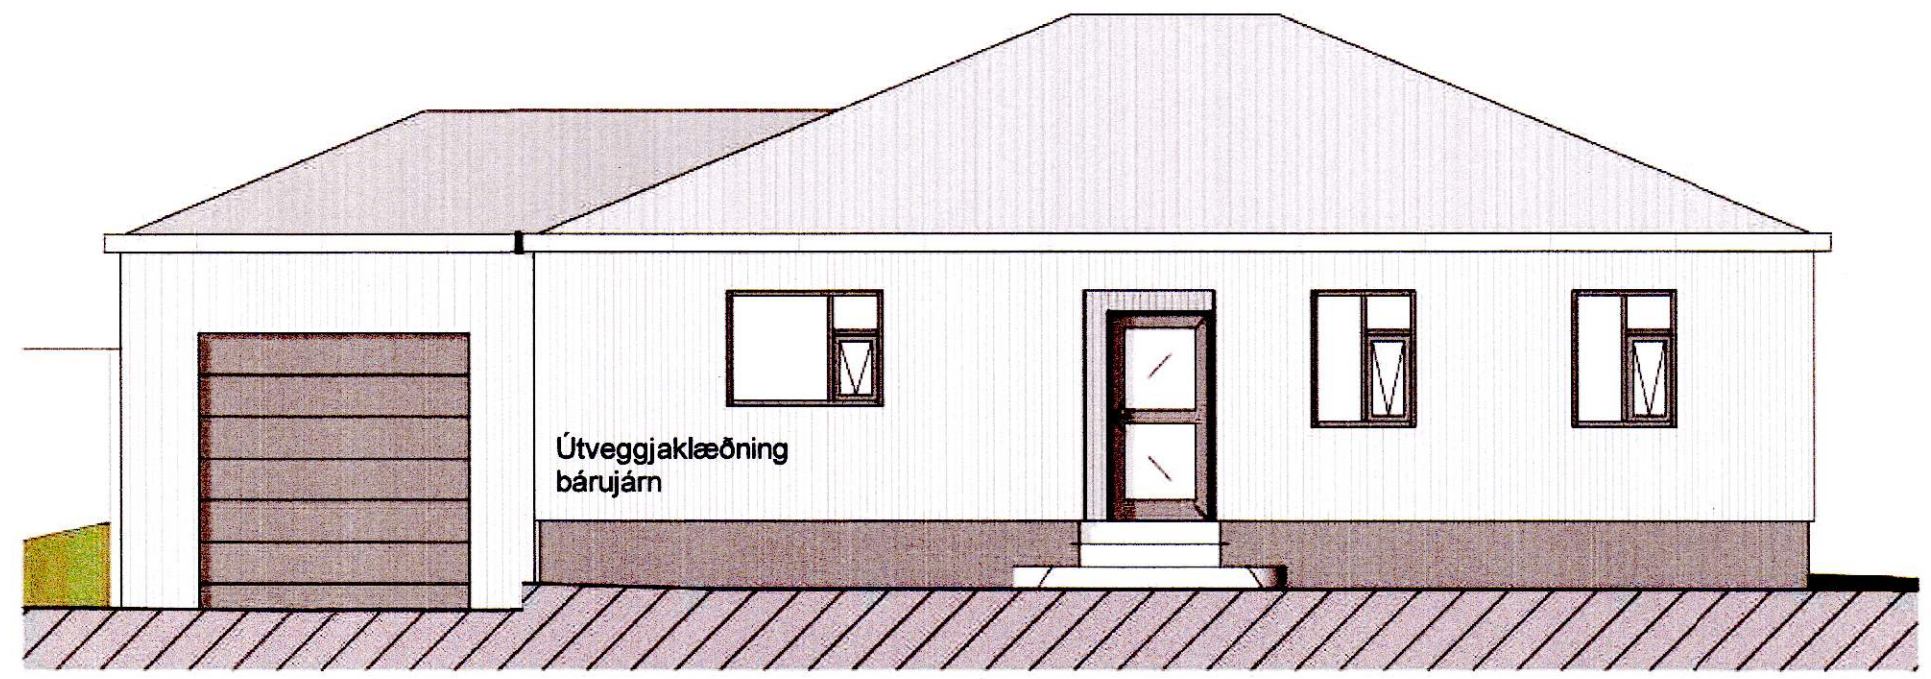


Austur
1 : 100

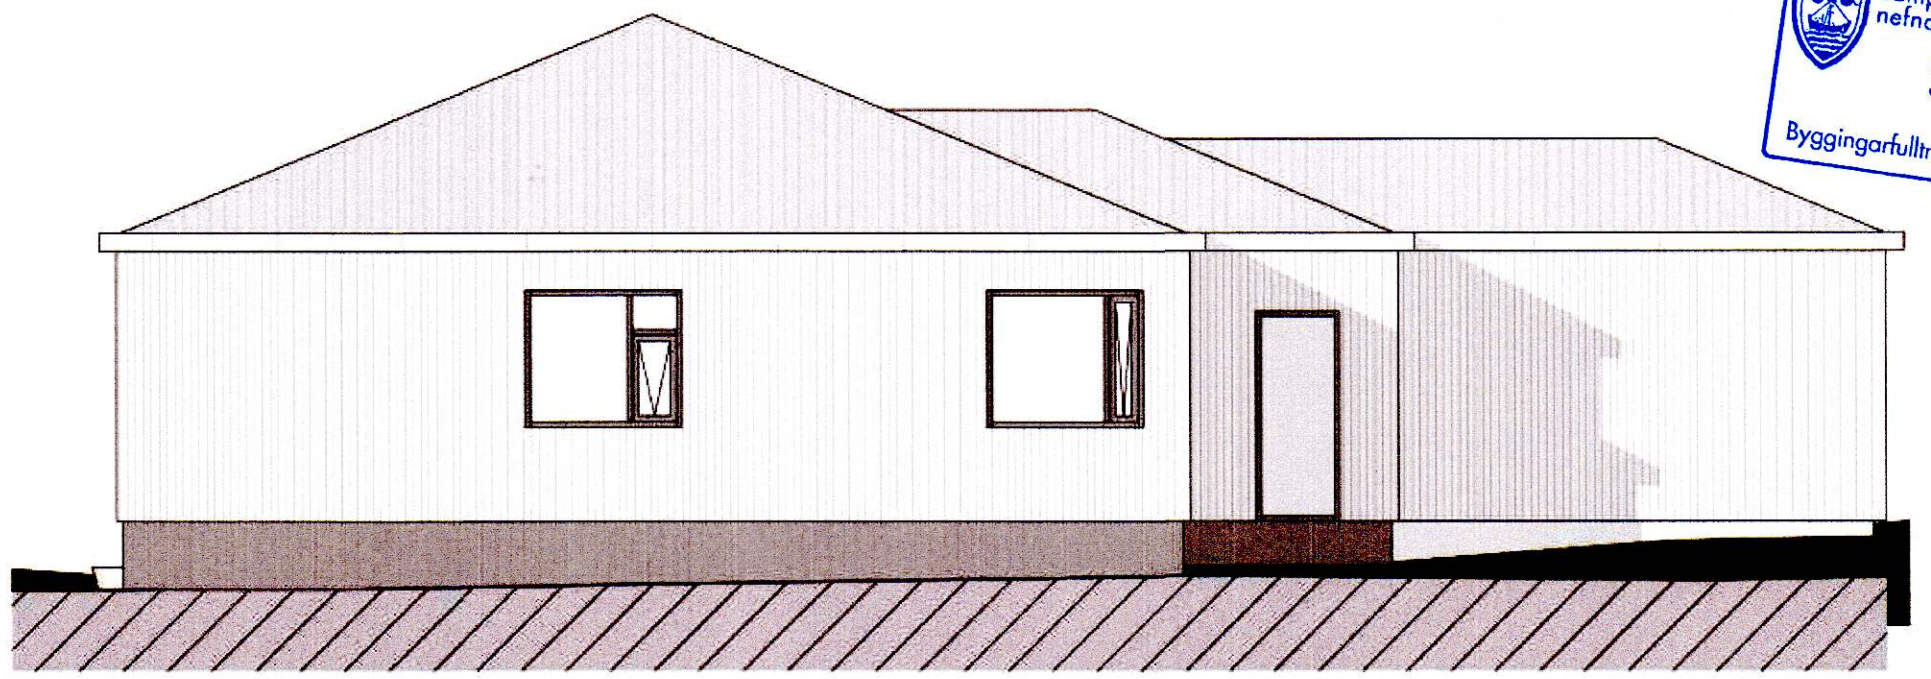


Norður
1 : 100

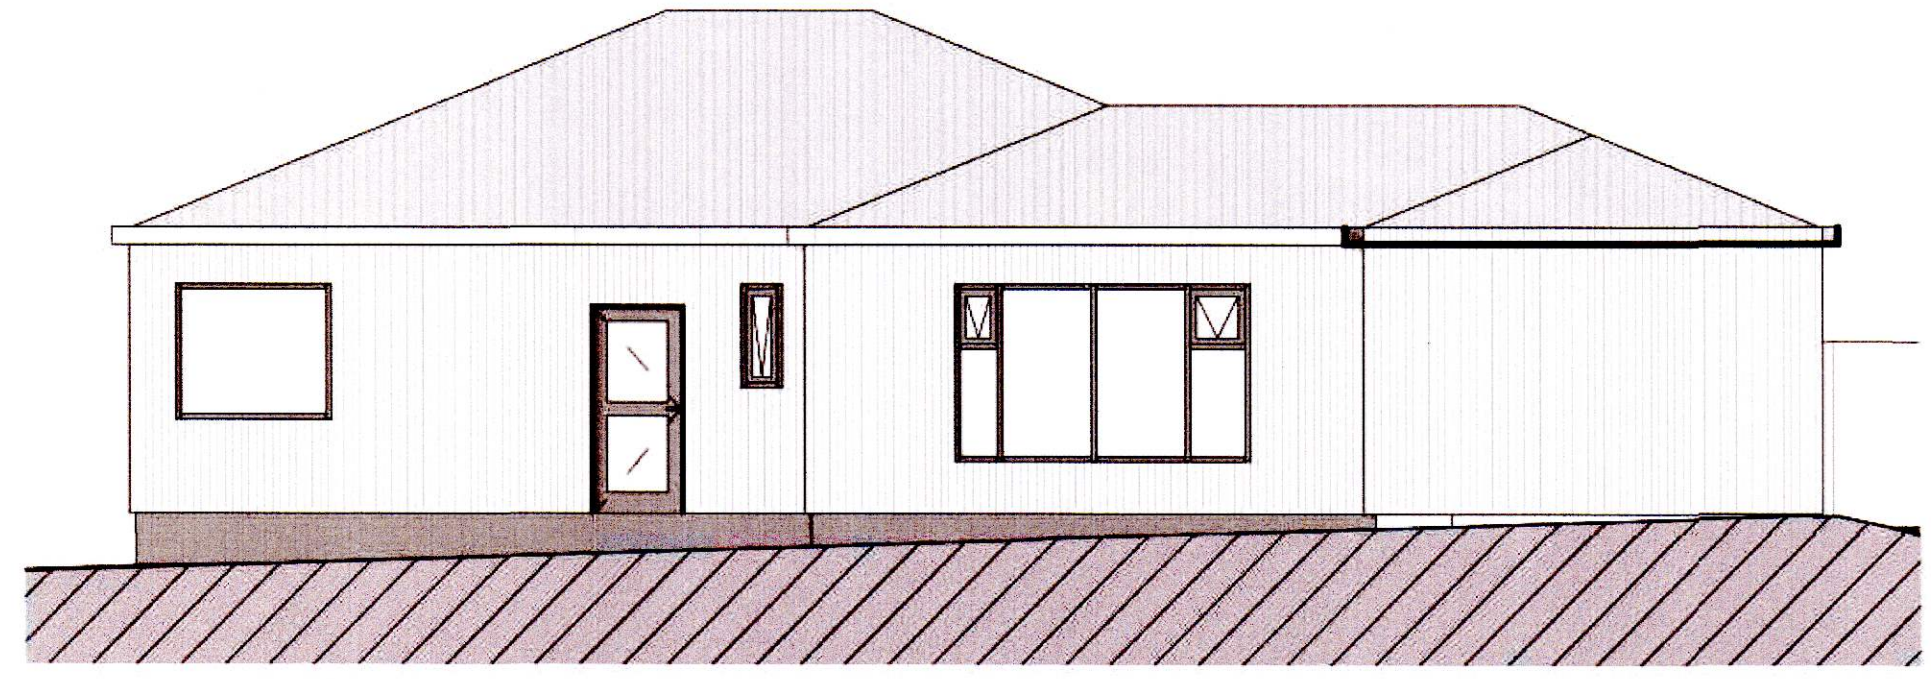


Vestur
1 : 100

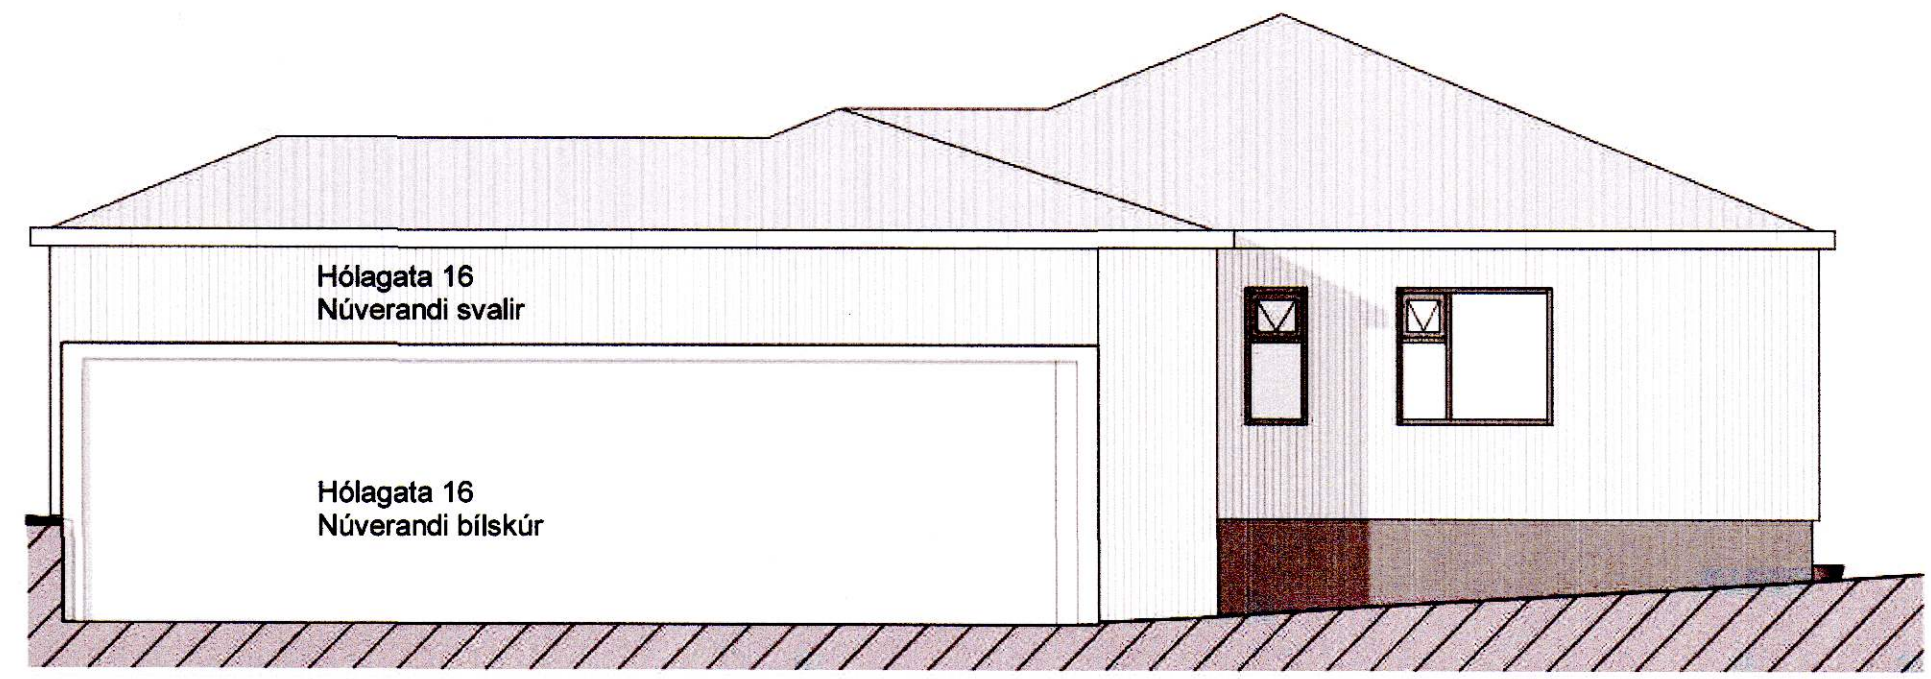

Suður
1 : 100

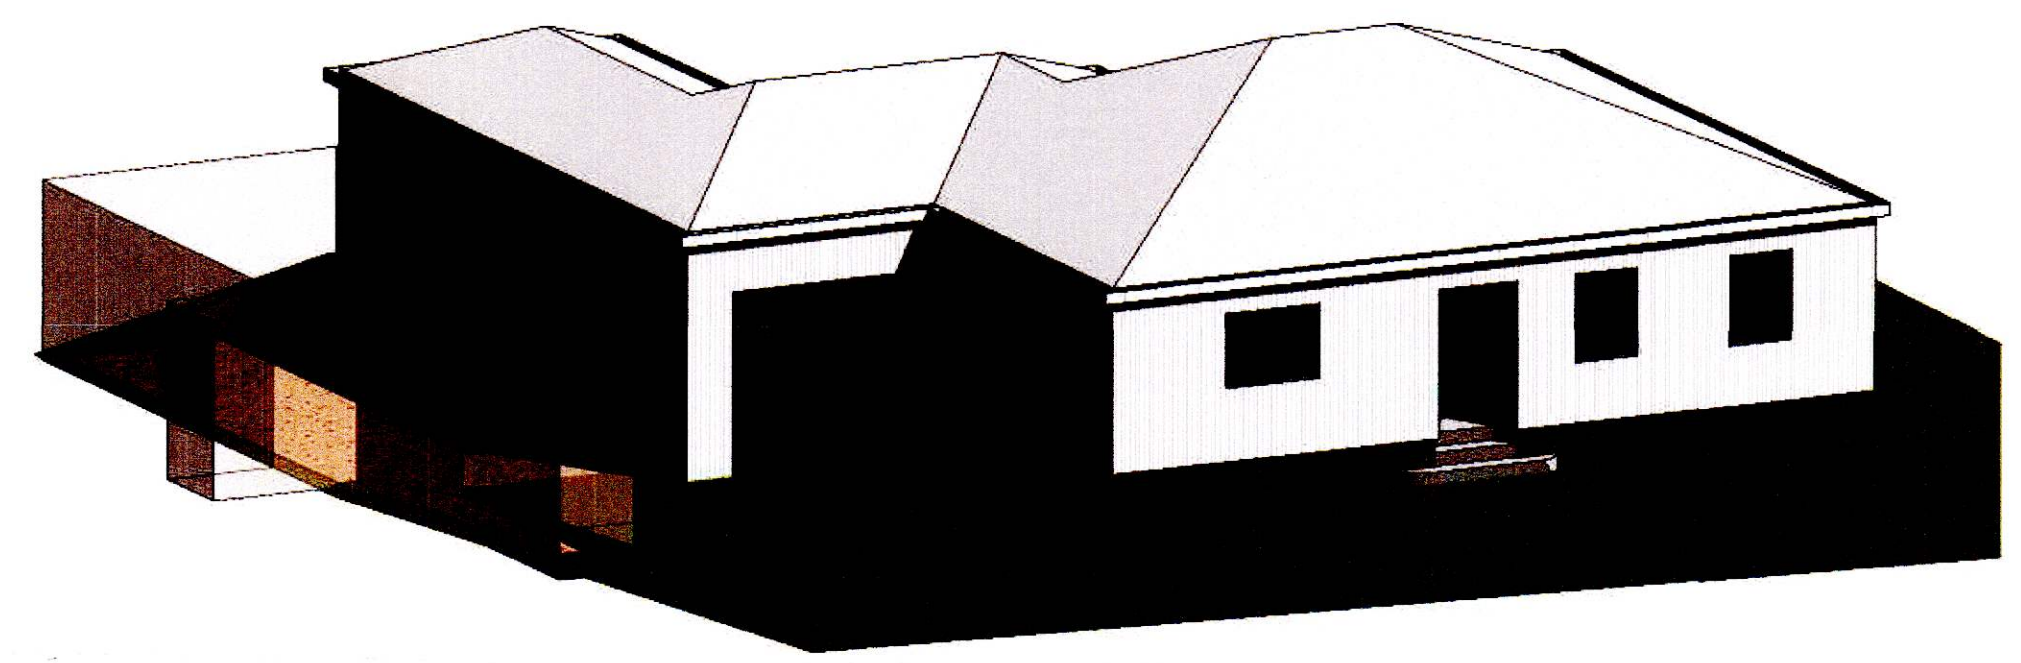

Prívídd NA

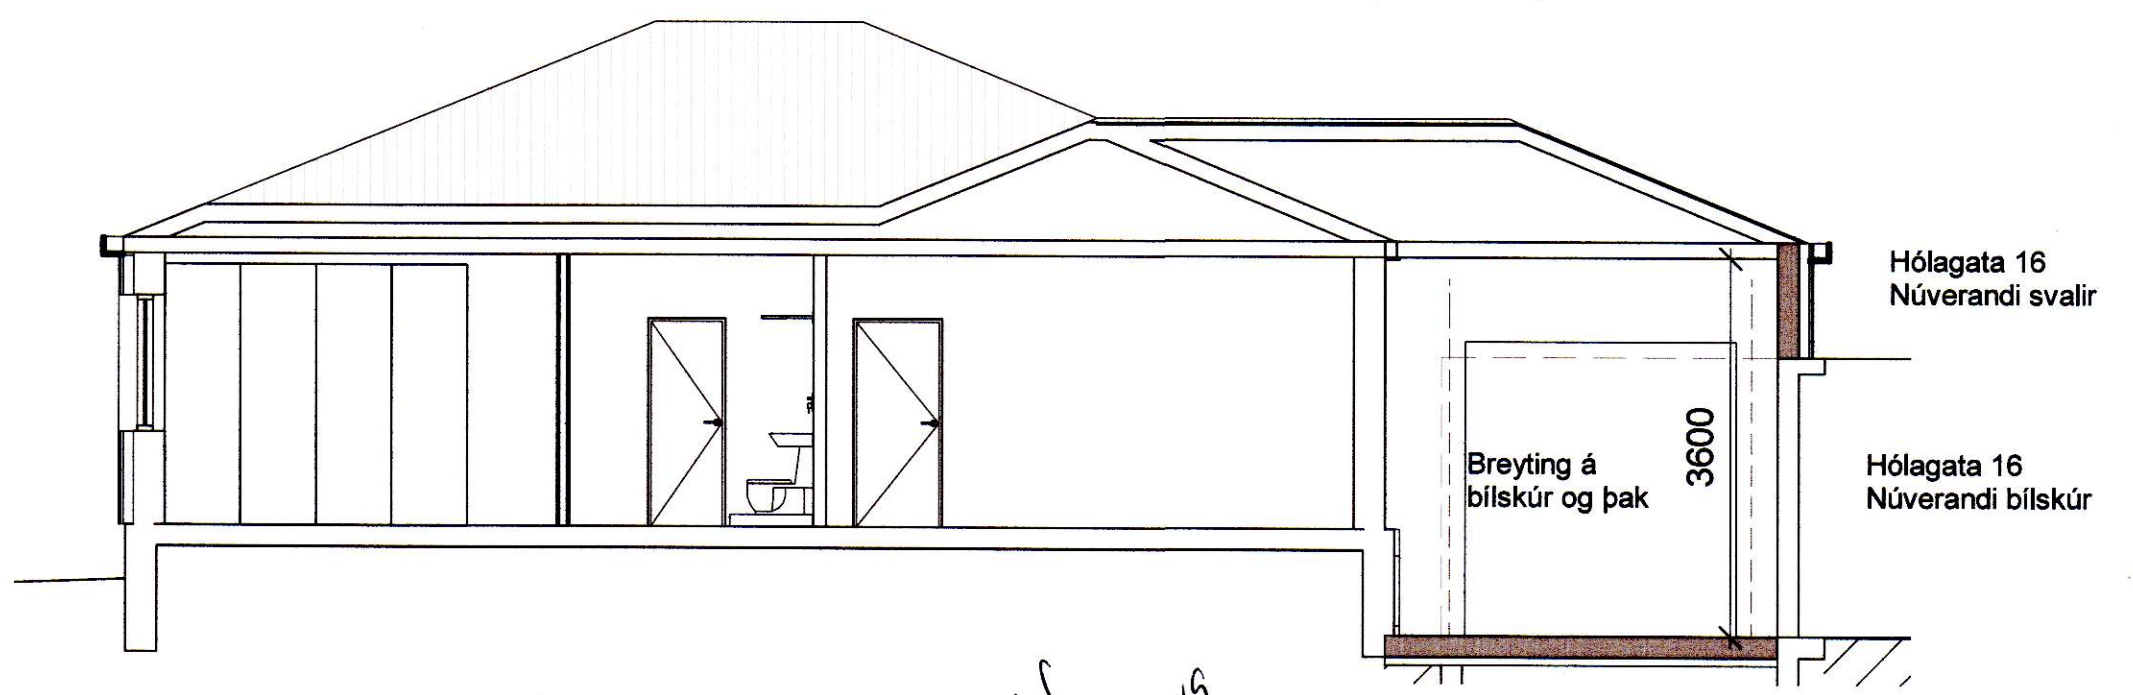

Langsnið A
1 : 100

Handwritten notes:
Killa Okf
2601755649
Halli: Sem
1306715269

Hólagata 14
ÁSÝNDIR OG SNIÐ
13.08.2017

Davíð Friðgeirsson, byggingafræðingur