



HÚSEIGNIN HÓLAGATA 10
 VESTMANNAEYJUM
 M 1:100


SAMÞYKKT Í BYGGINGANEFND
 25-4.80
 BYGGINGARULLTÍÐIR N. V. V. V. MANNAEYJUM
 Jóni Magnússon

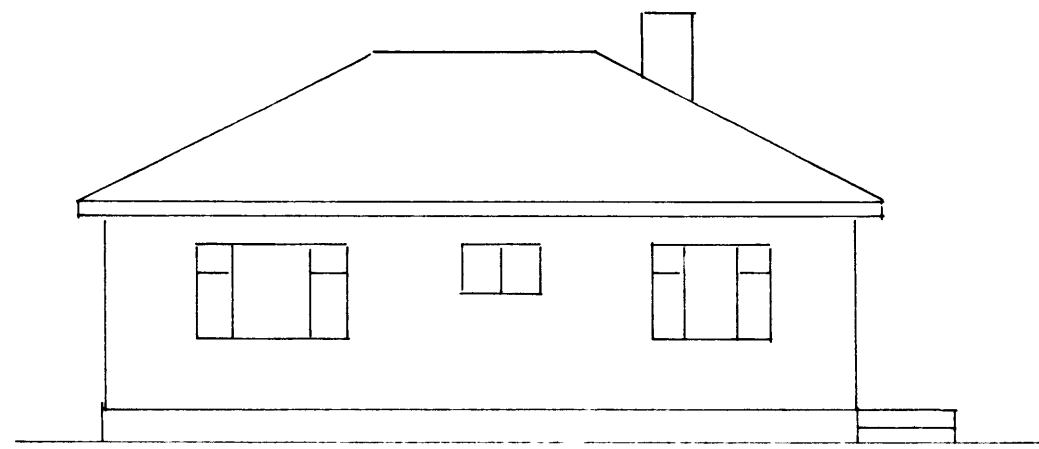


NÁVERANDI GOTVALLIÐ

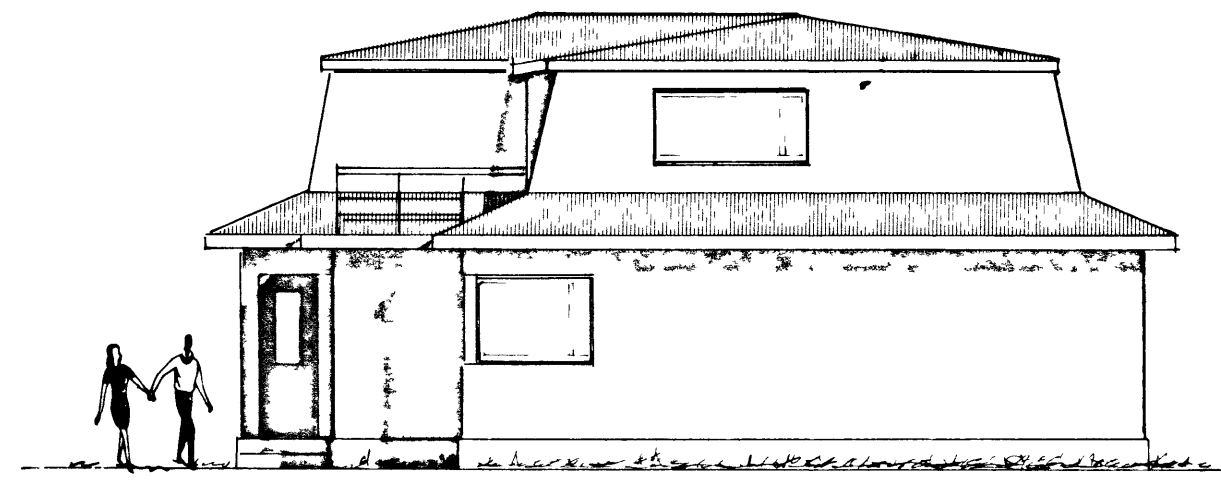


SVGDUR

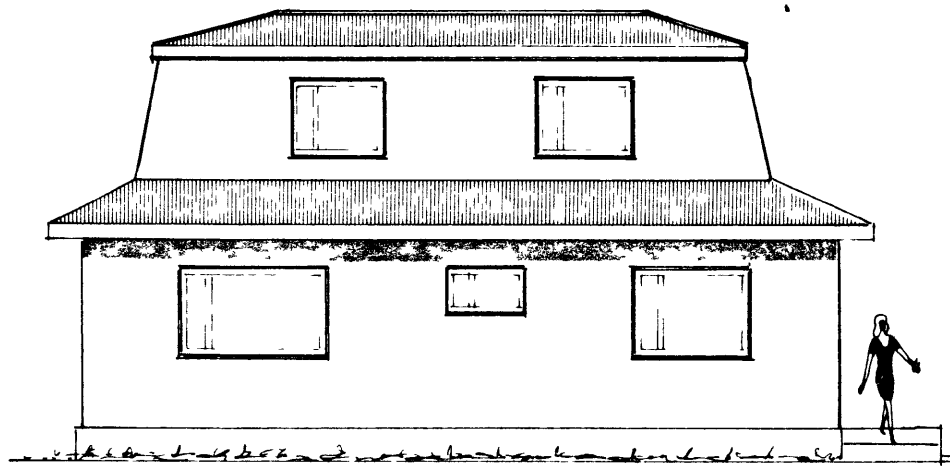


AUSTUR

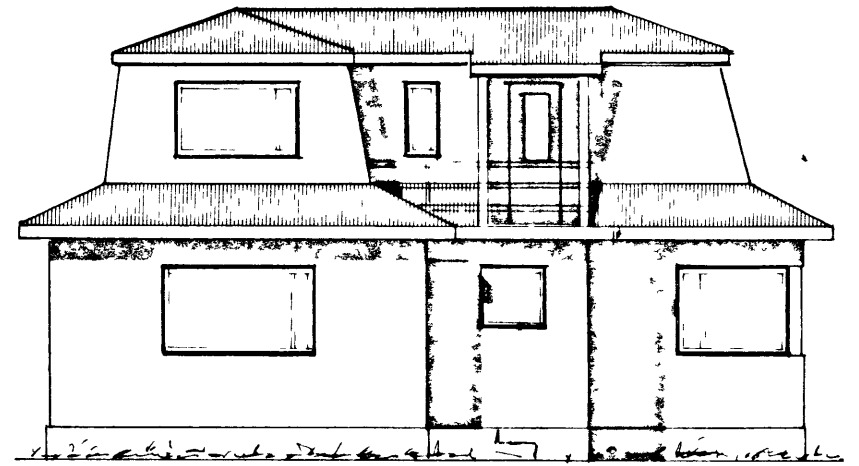

VESTUR

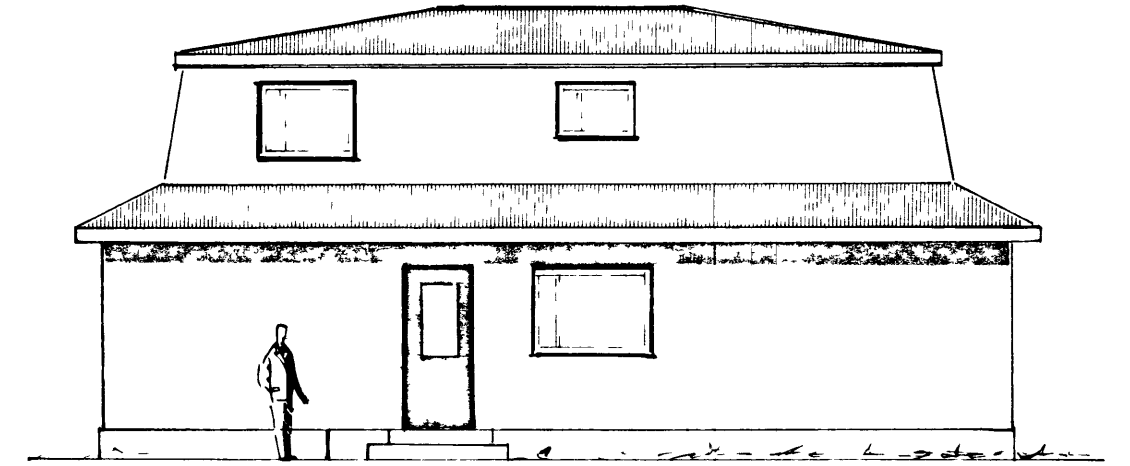


NORÐUR

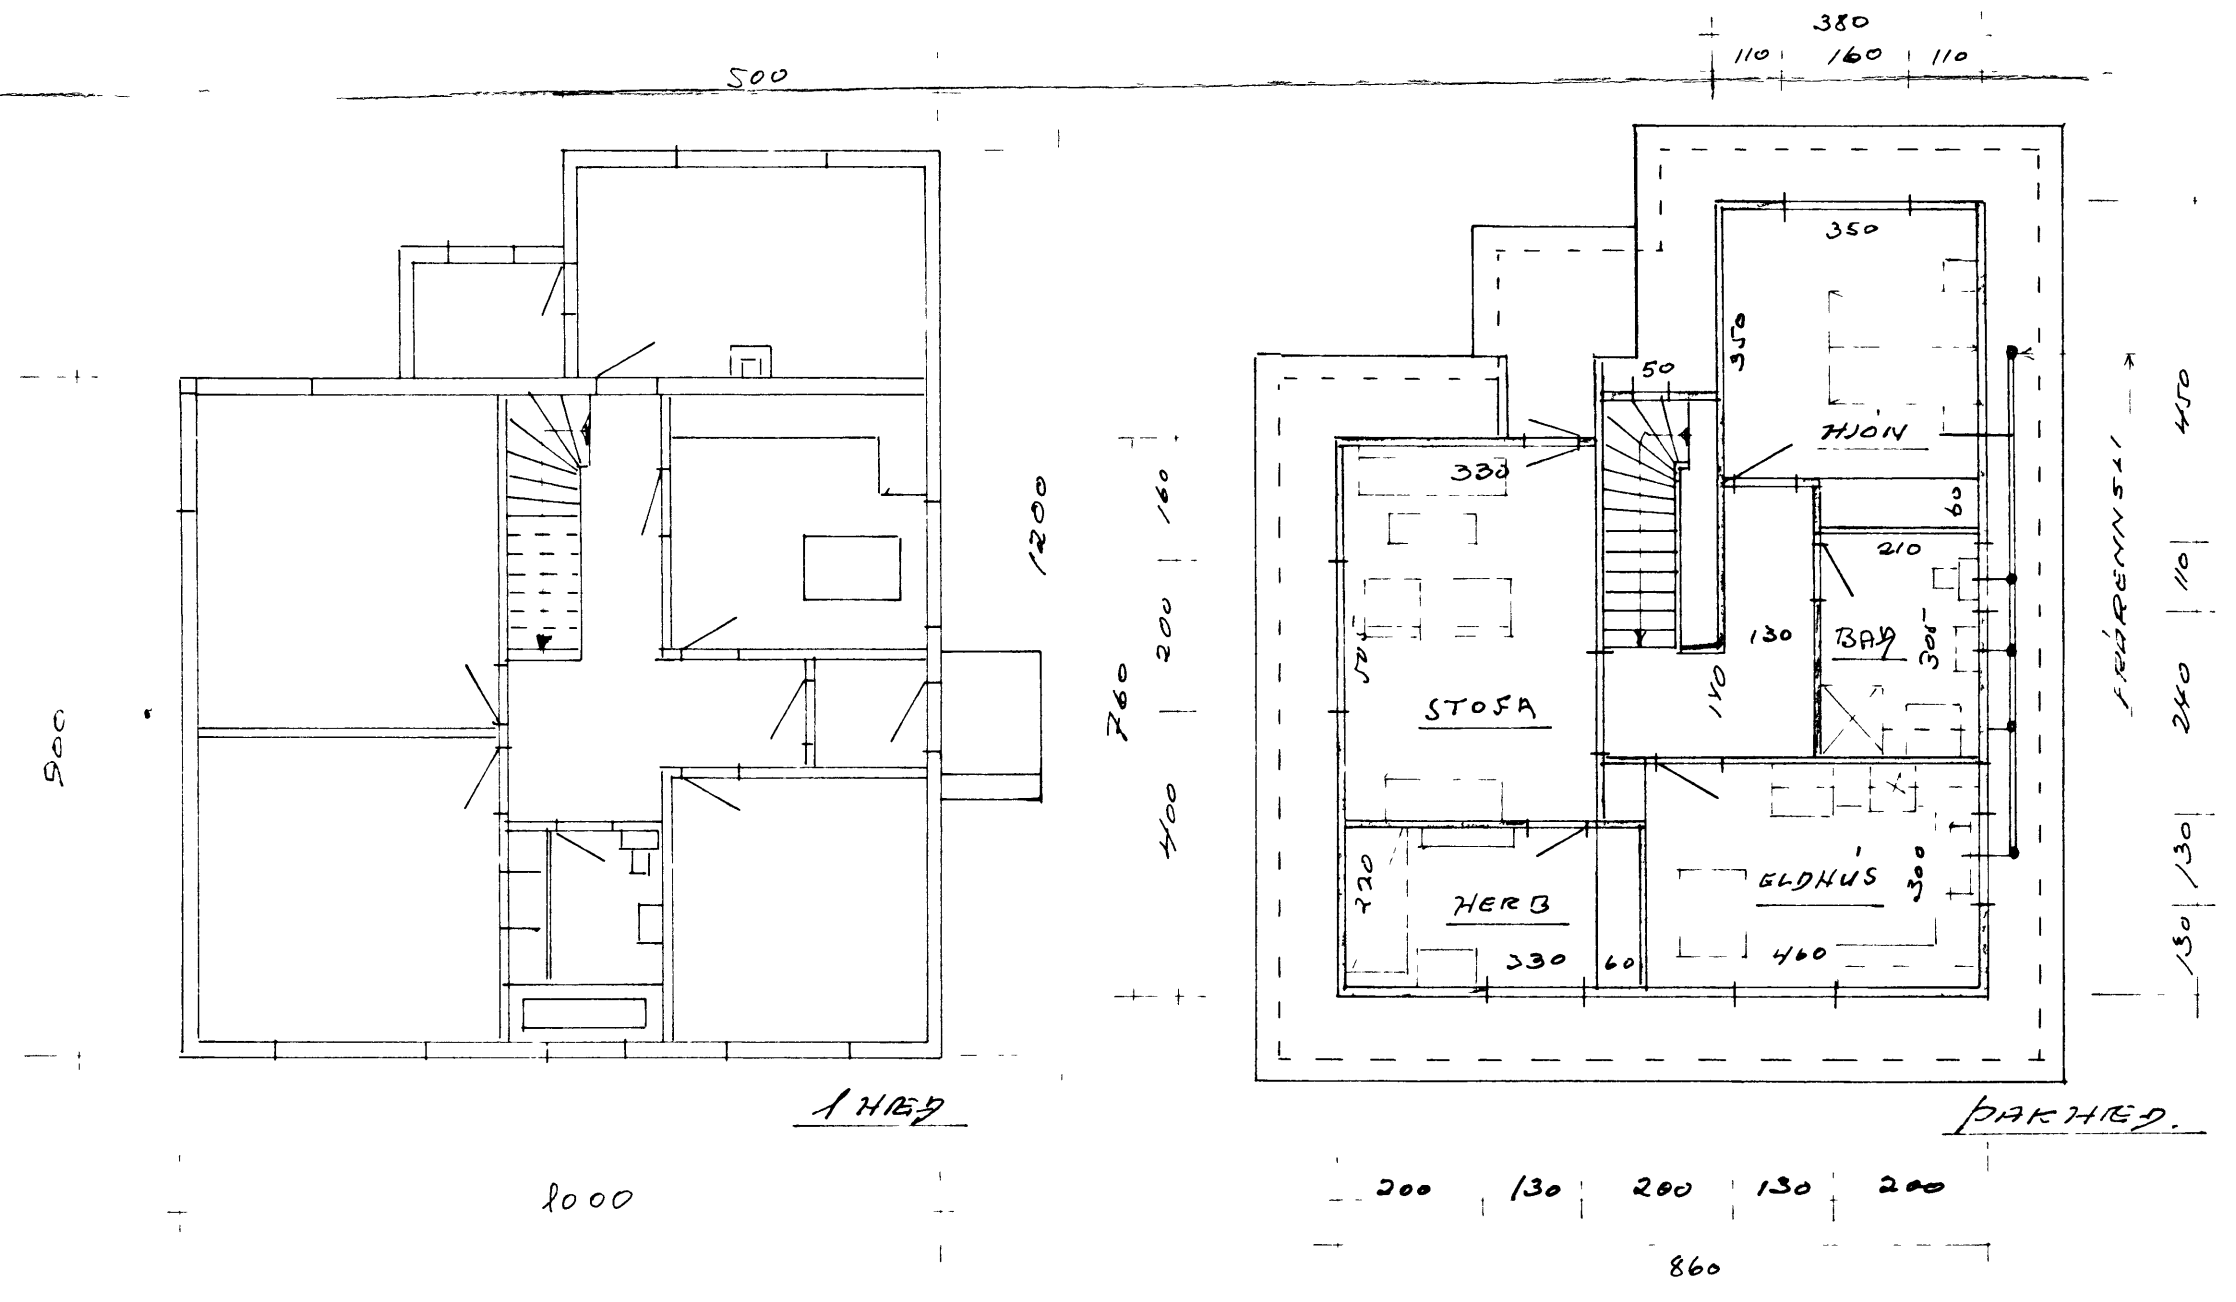


1 HÆÐ

ÞAKHÆÐ

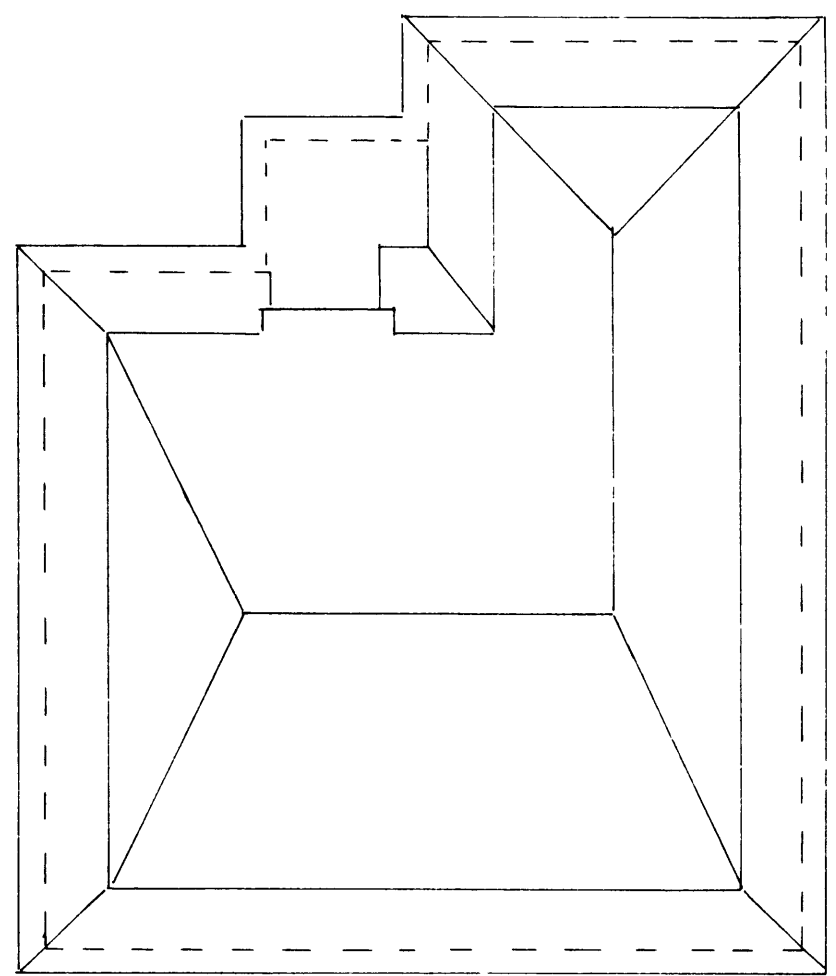

ÞAK

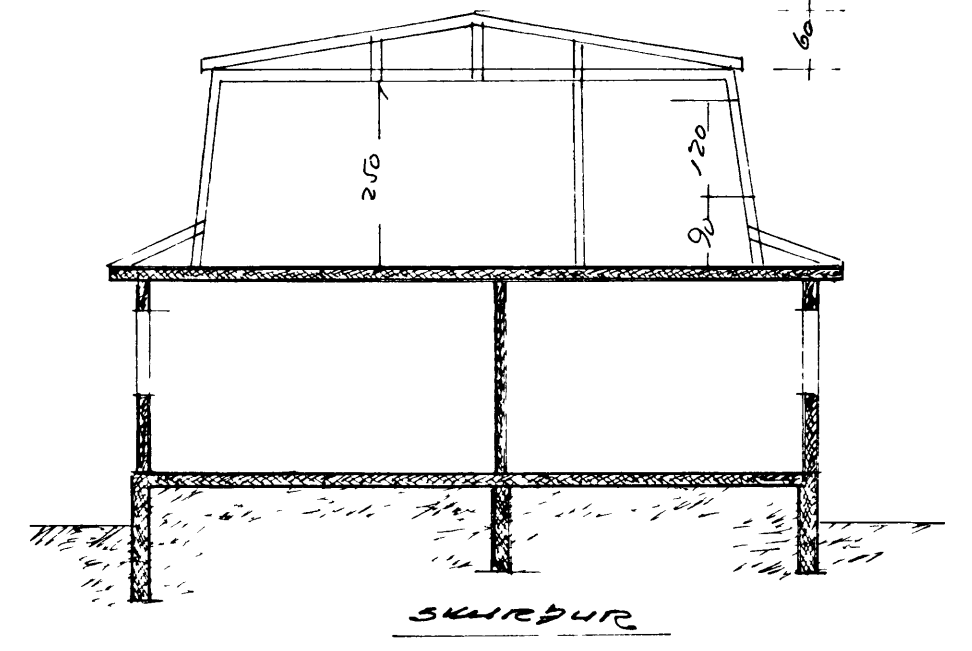

SKURÐUR

Reykjavík 10 apríl 1980
 Jóni Magnússon