SAMÞYKKT 23/6 - 59	
TRÉSMIÐUR	
MÚRARI Ólafur Kristjánsson	

JÓN TRAUSTA JAKOBSSONAR
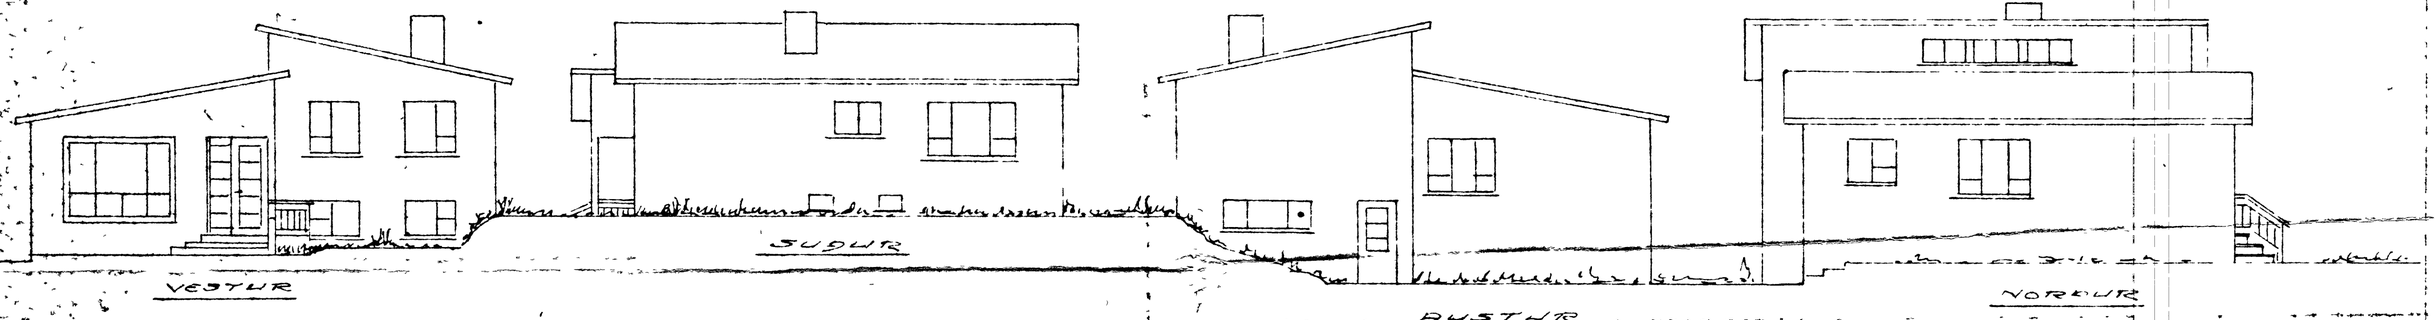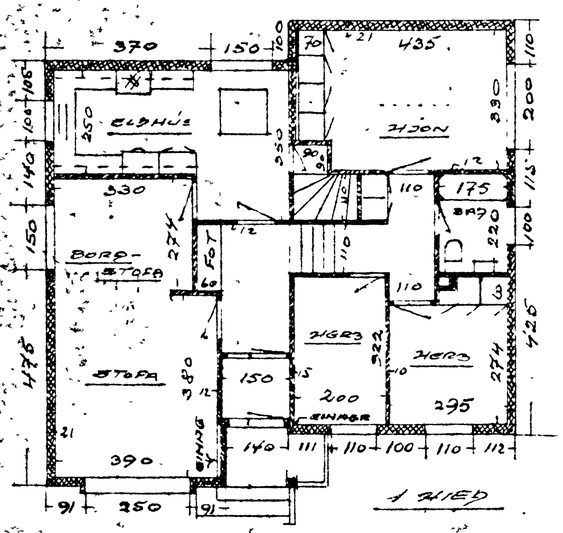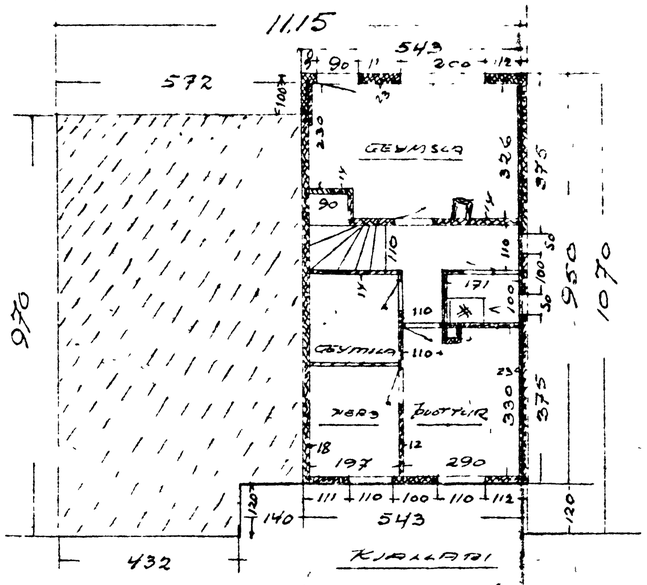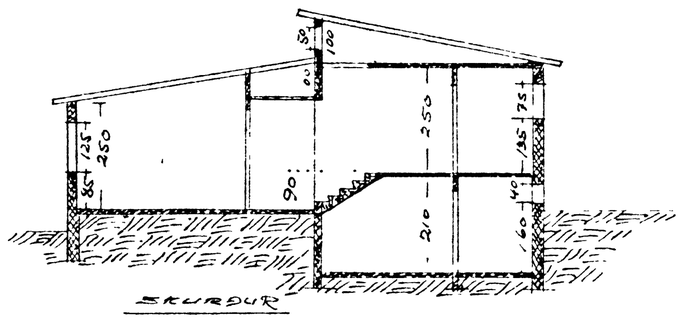
M 1:100