




VESTUR

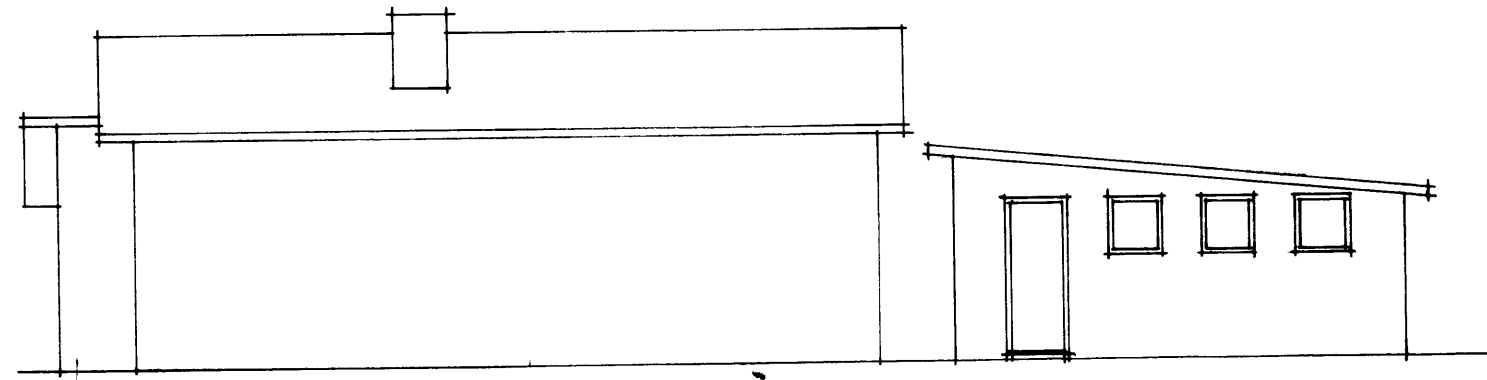


SUÐUR

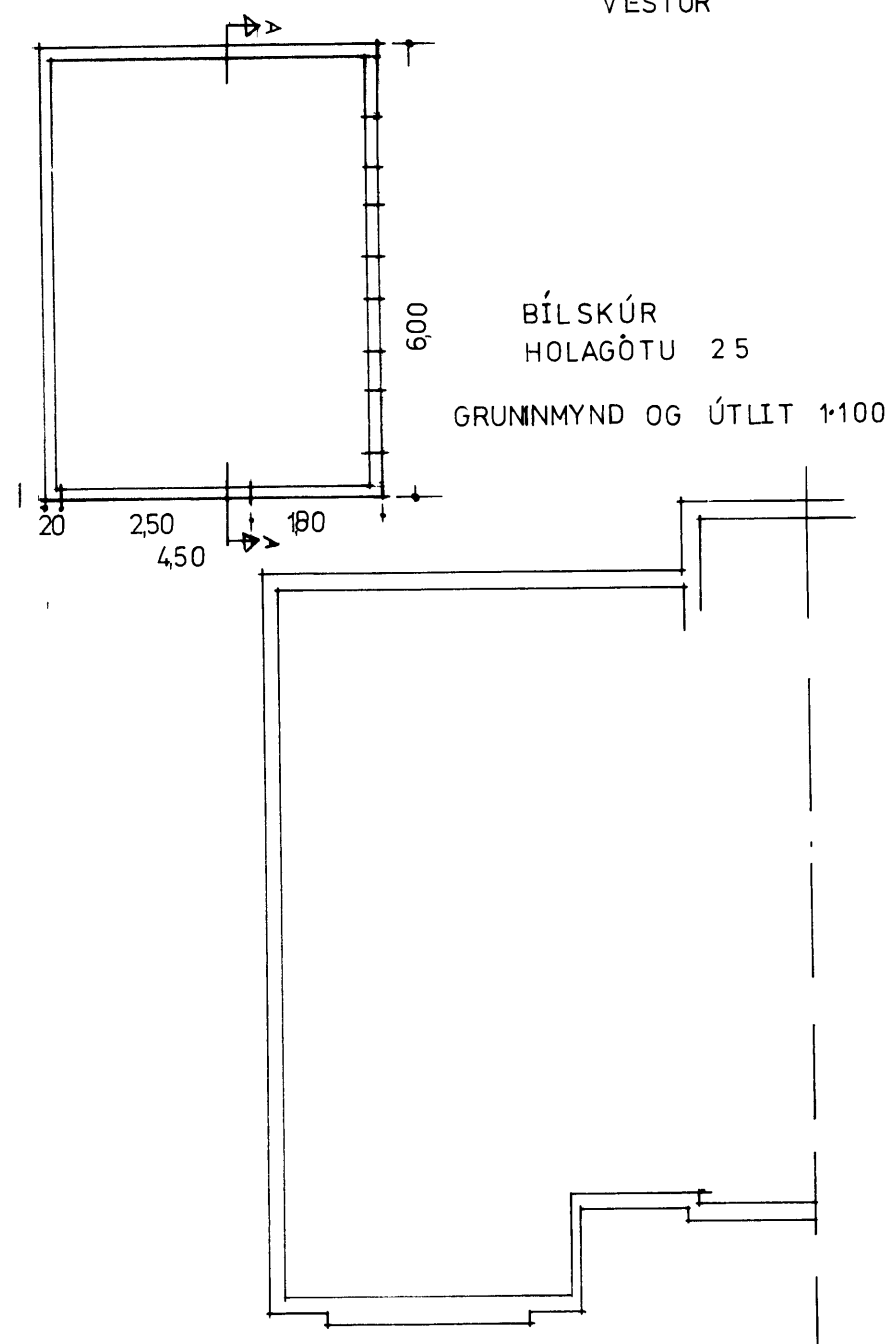


BÍLSKÚR
HOLAGÖTU 25
GRUNNMYND OG ÚTLIT 1:100

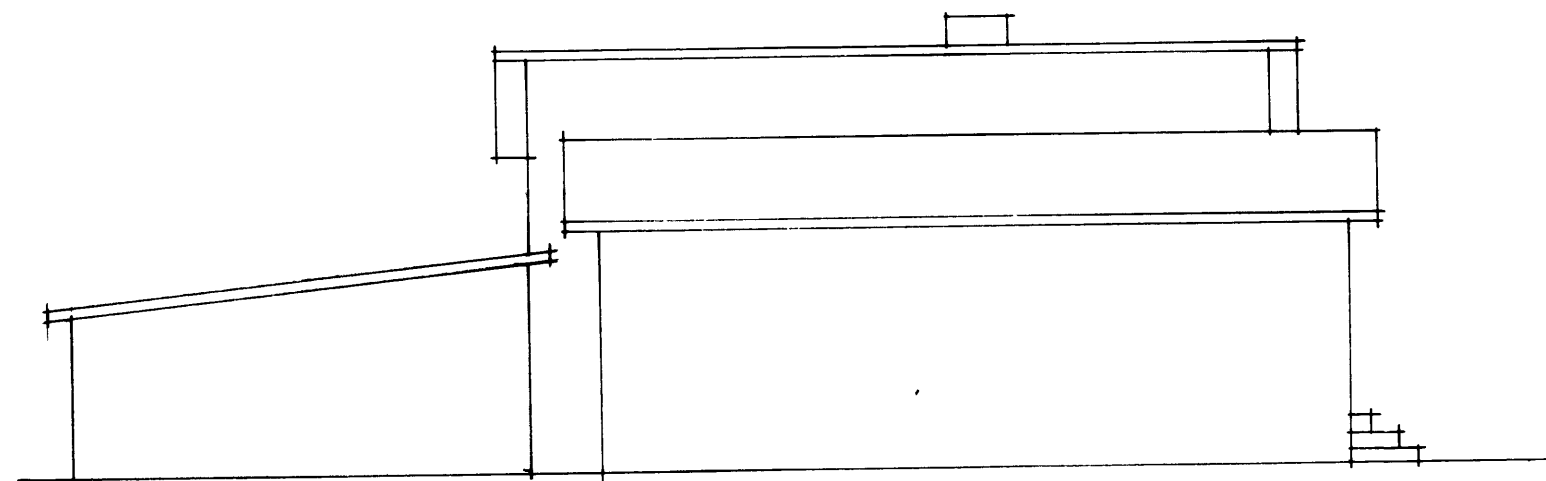

NORÐUR

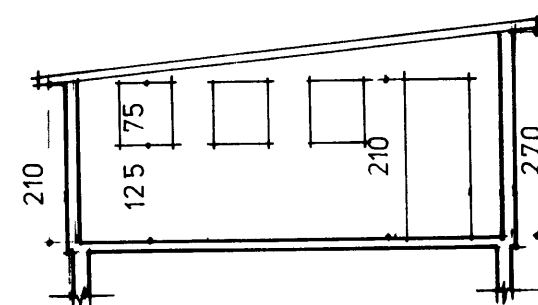

SNID A

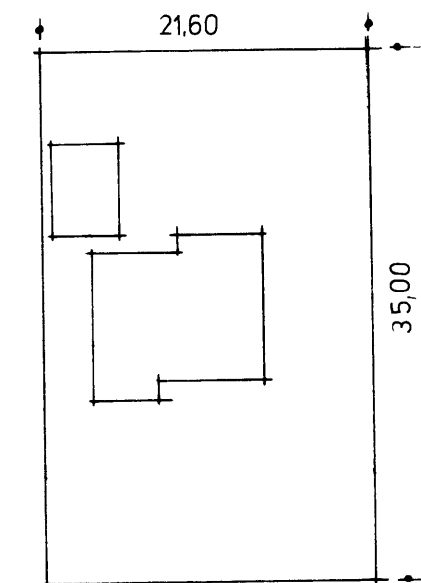

MÁL 1:500
AFSTOÐUMYND