




VÆSTUR

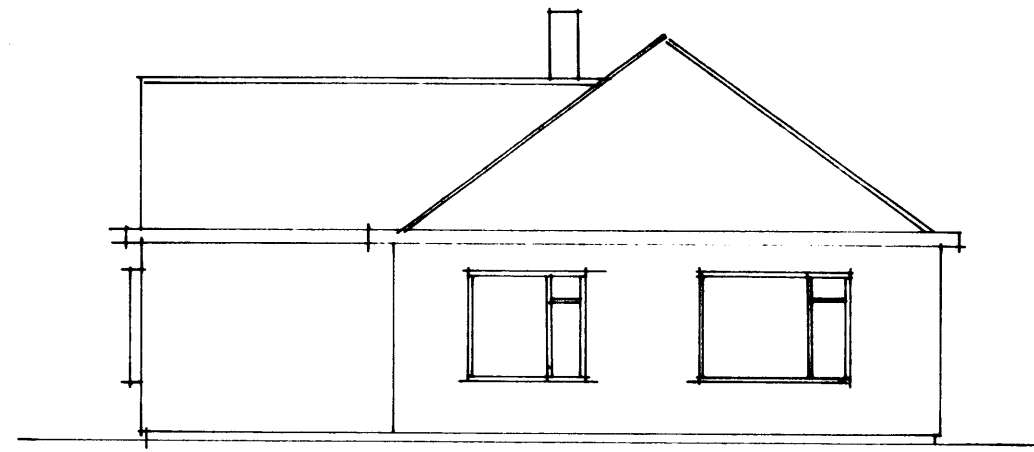


SUÐUR

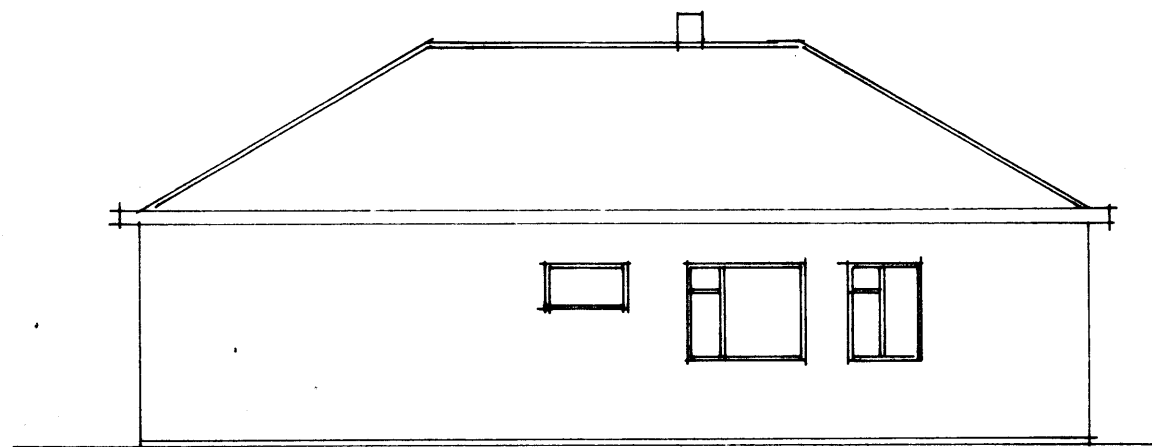


AUSTUR

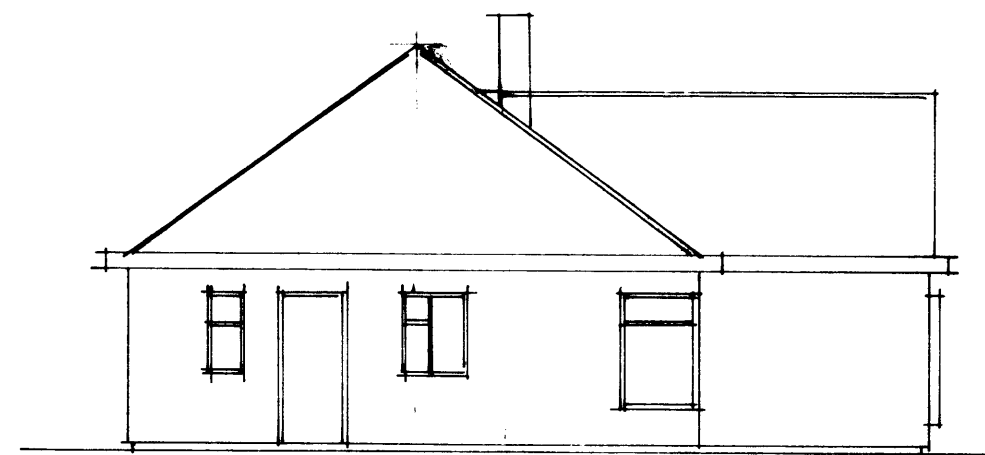

NORÐUR

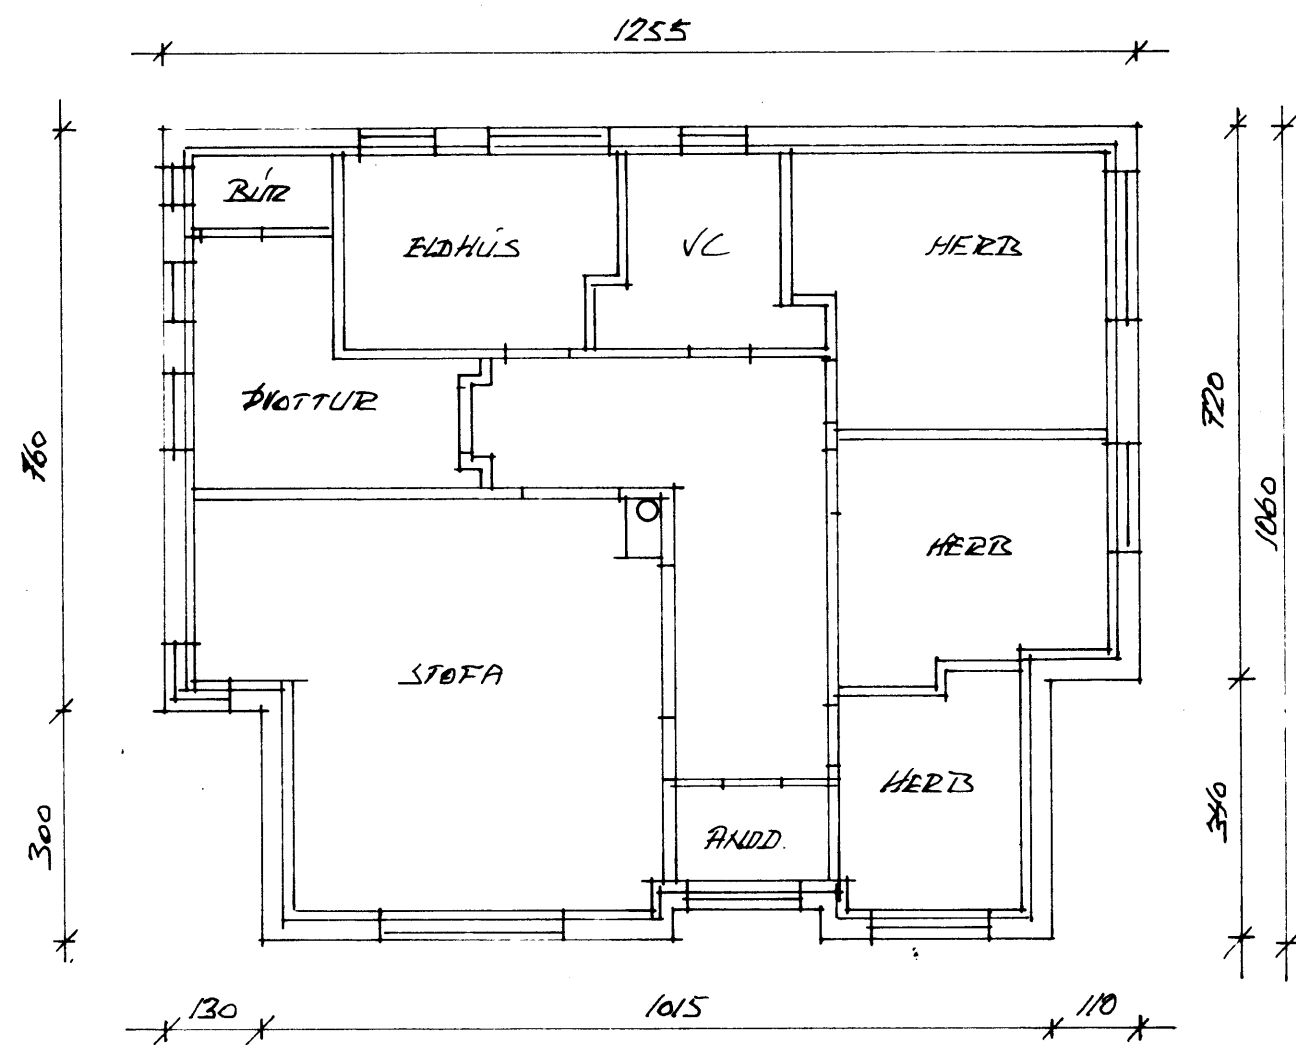

GRUNNMYND

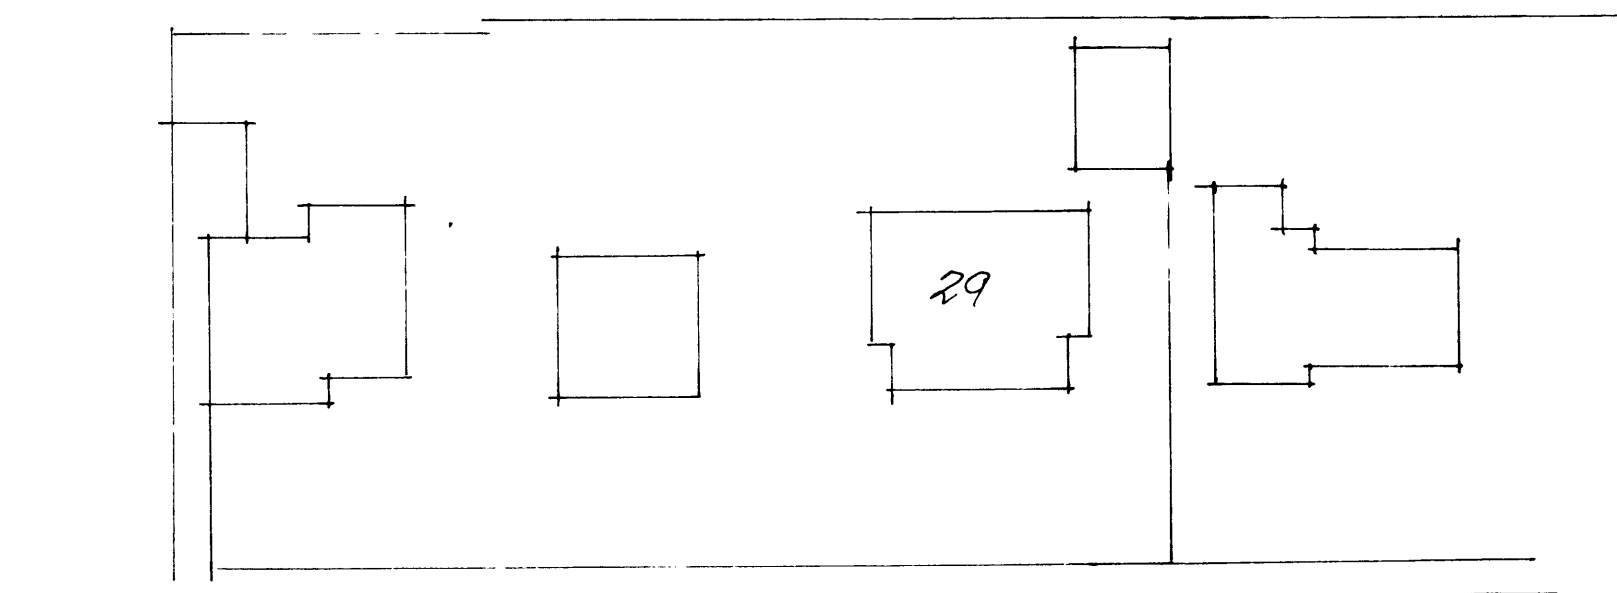

HÓLAGATA

AFSTÖÐL MYND 1:500

GANGA SKAL FRÁ REYKHAF
ÞANNIG AD ELDHINDRUMNAD SE
GÆTT ÞAR SEM ÞÖÐ FER UPP
Í GEGNUM ÞAK.

HÓLAGATA 29 VESTMANNNAEYJUM
BÆYTING Á ÚTLITI VEGNA REYKHAFS
TEIKN. SIGURJÓN P. TELNIFR.
MEU. 1:100 OKT '96.