




NO. 683 1933

Þorgeir Þorgeirsson



BYGGINGARFULLTRUINN Í VESTMÁNNAEYJUM

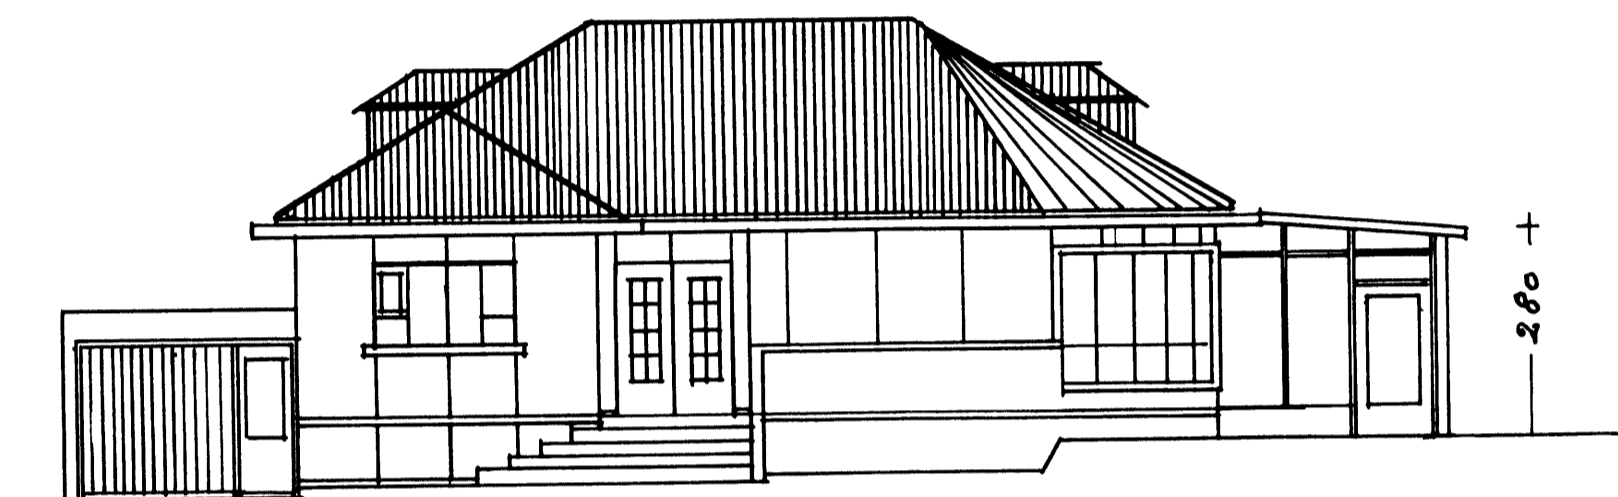


Vestur

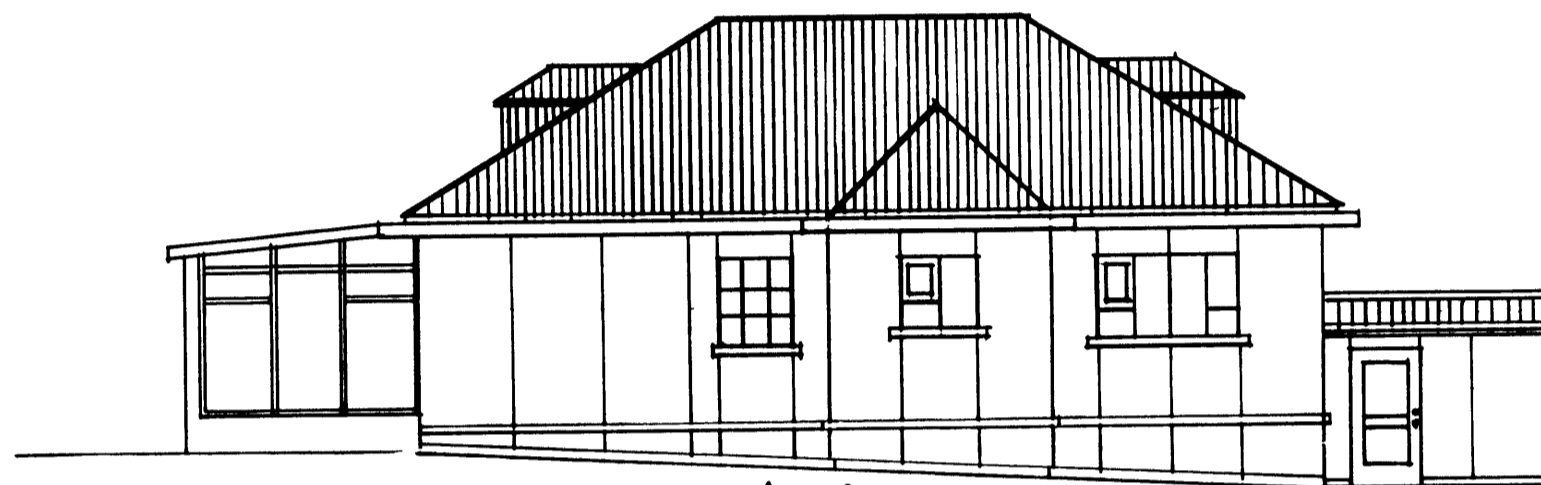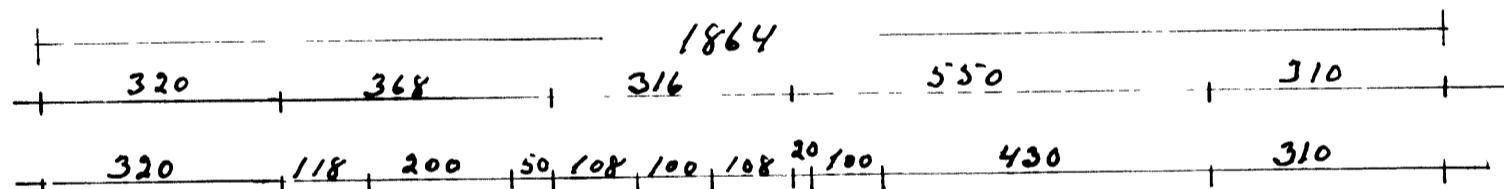


Austur

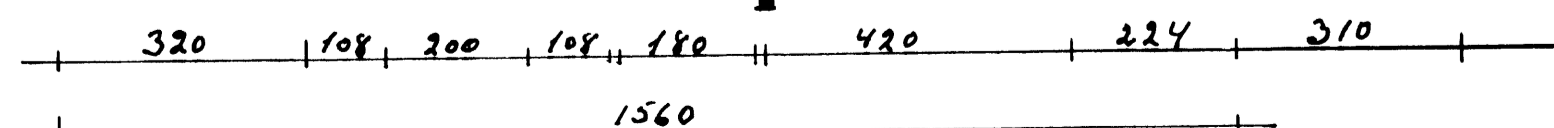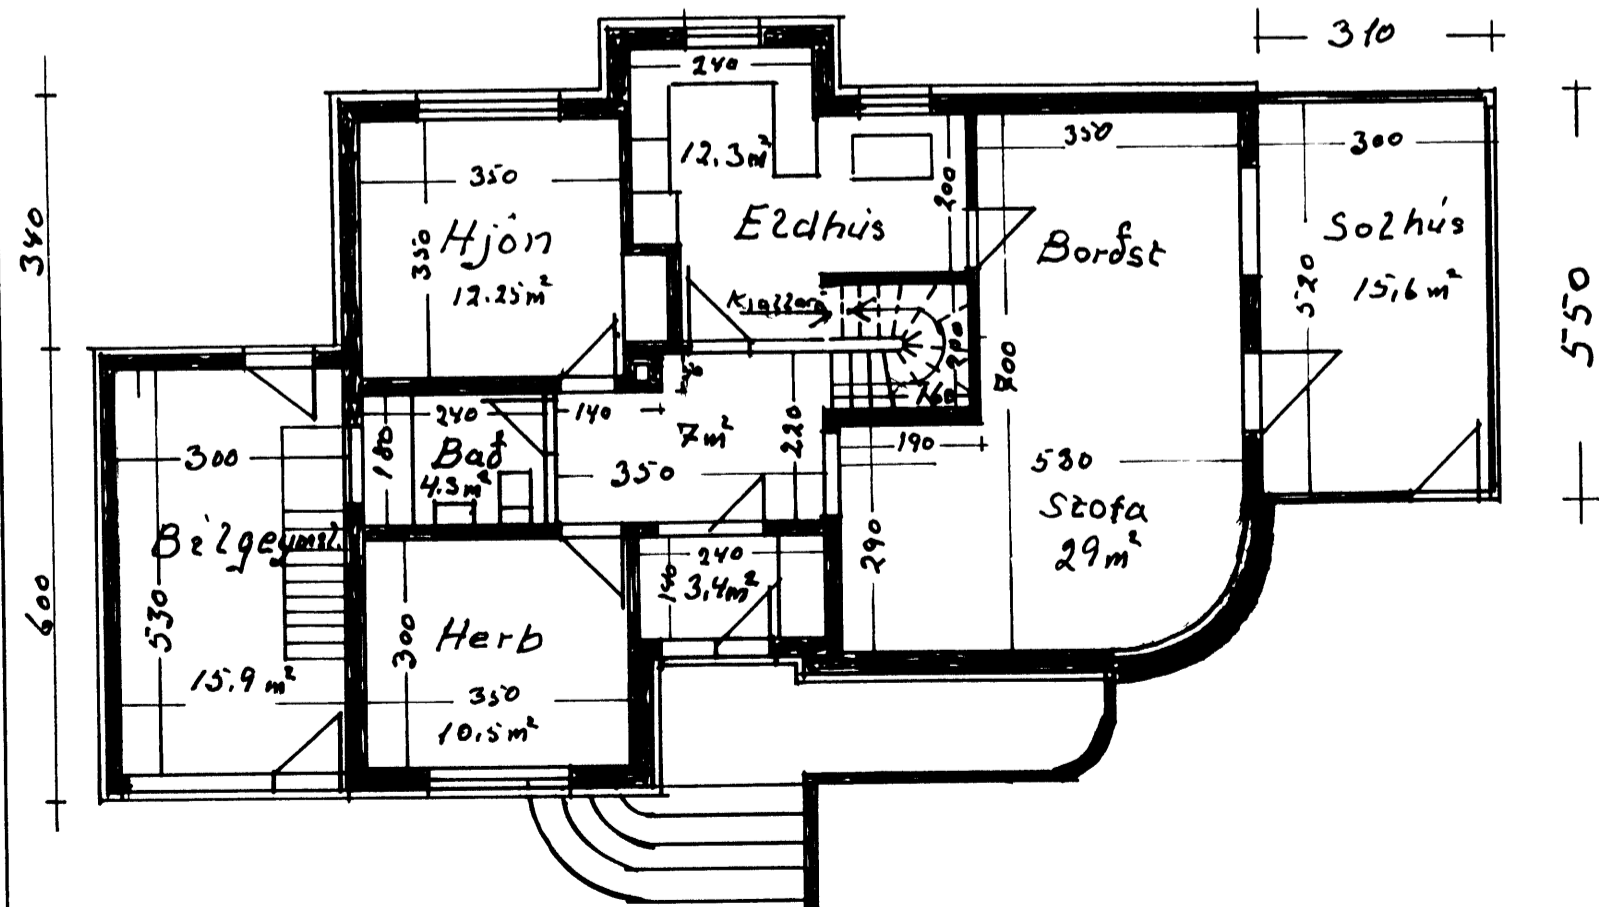

Suður

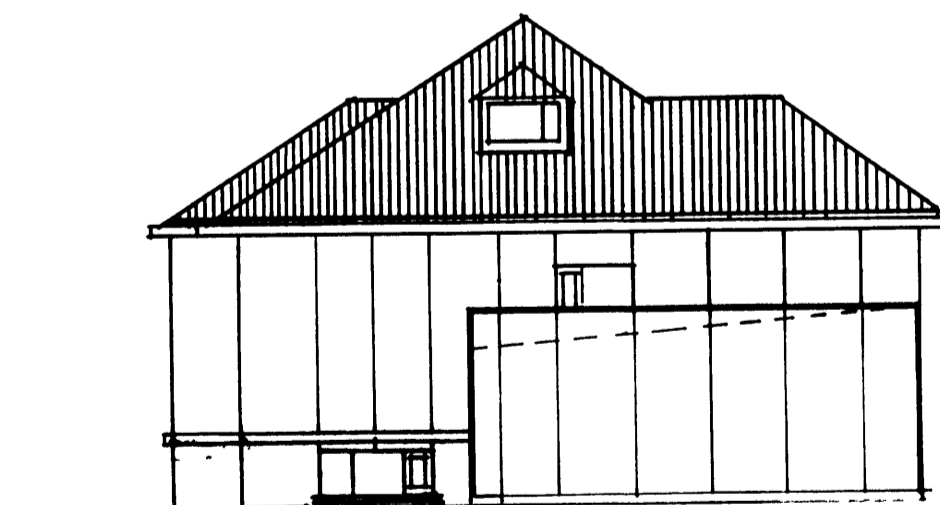

Nordur

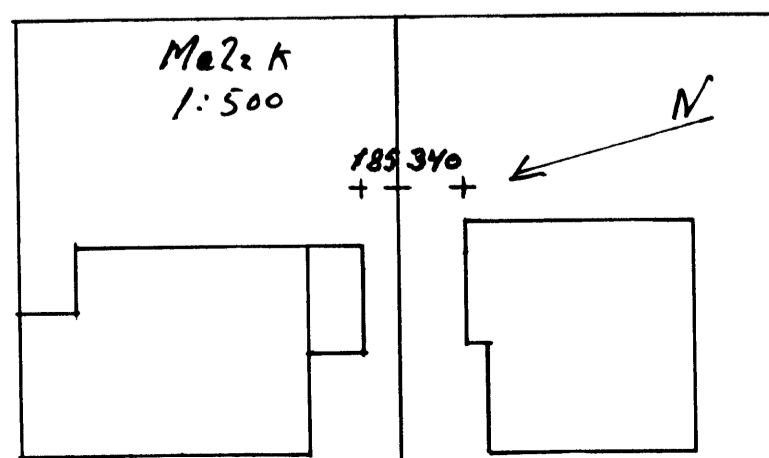

Mál 1:100	Hölagata 41
Öll mál í em	Stenklæðning: Breiting í 9249 uml.
Teiknað	Grunnmynd og úllit. Afsöðumynd
	Fláarmál hagar 104,7 br.