42 m² – 111.30 m²

[illegible] BYGGINGANEFND
8-5-79
BYGG[illegible]

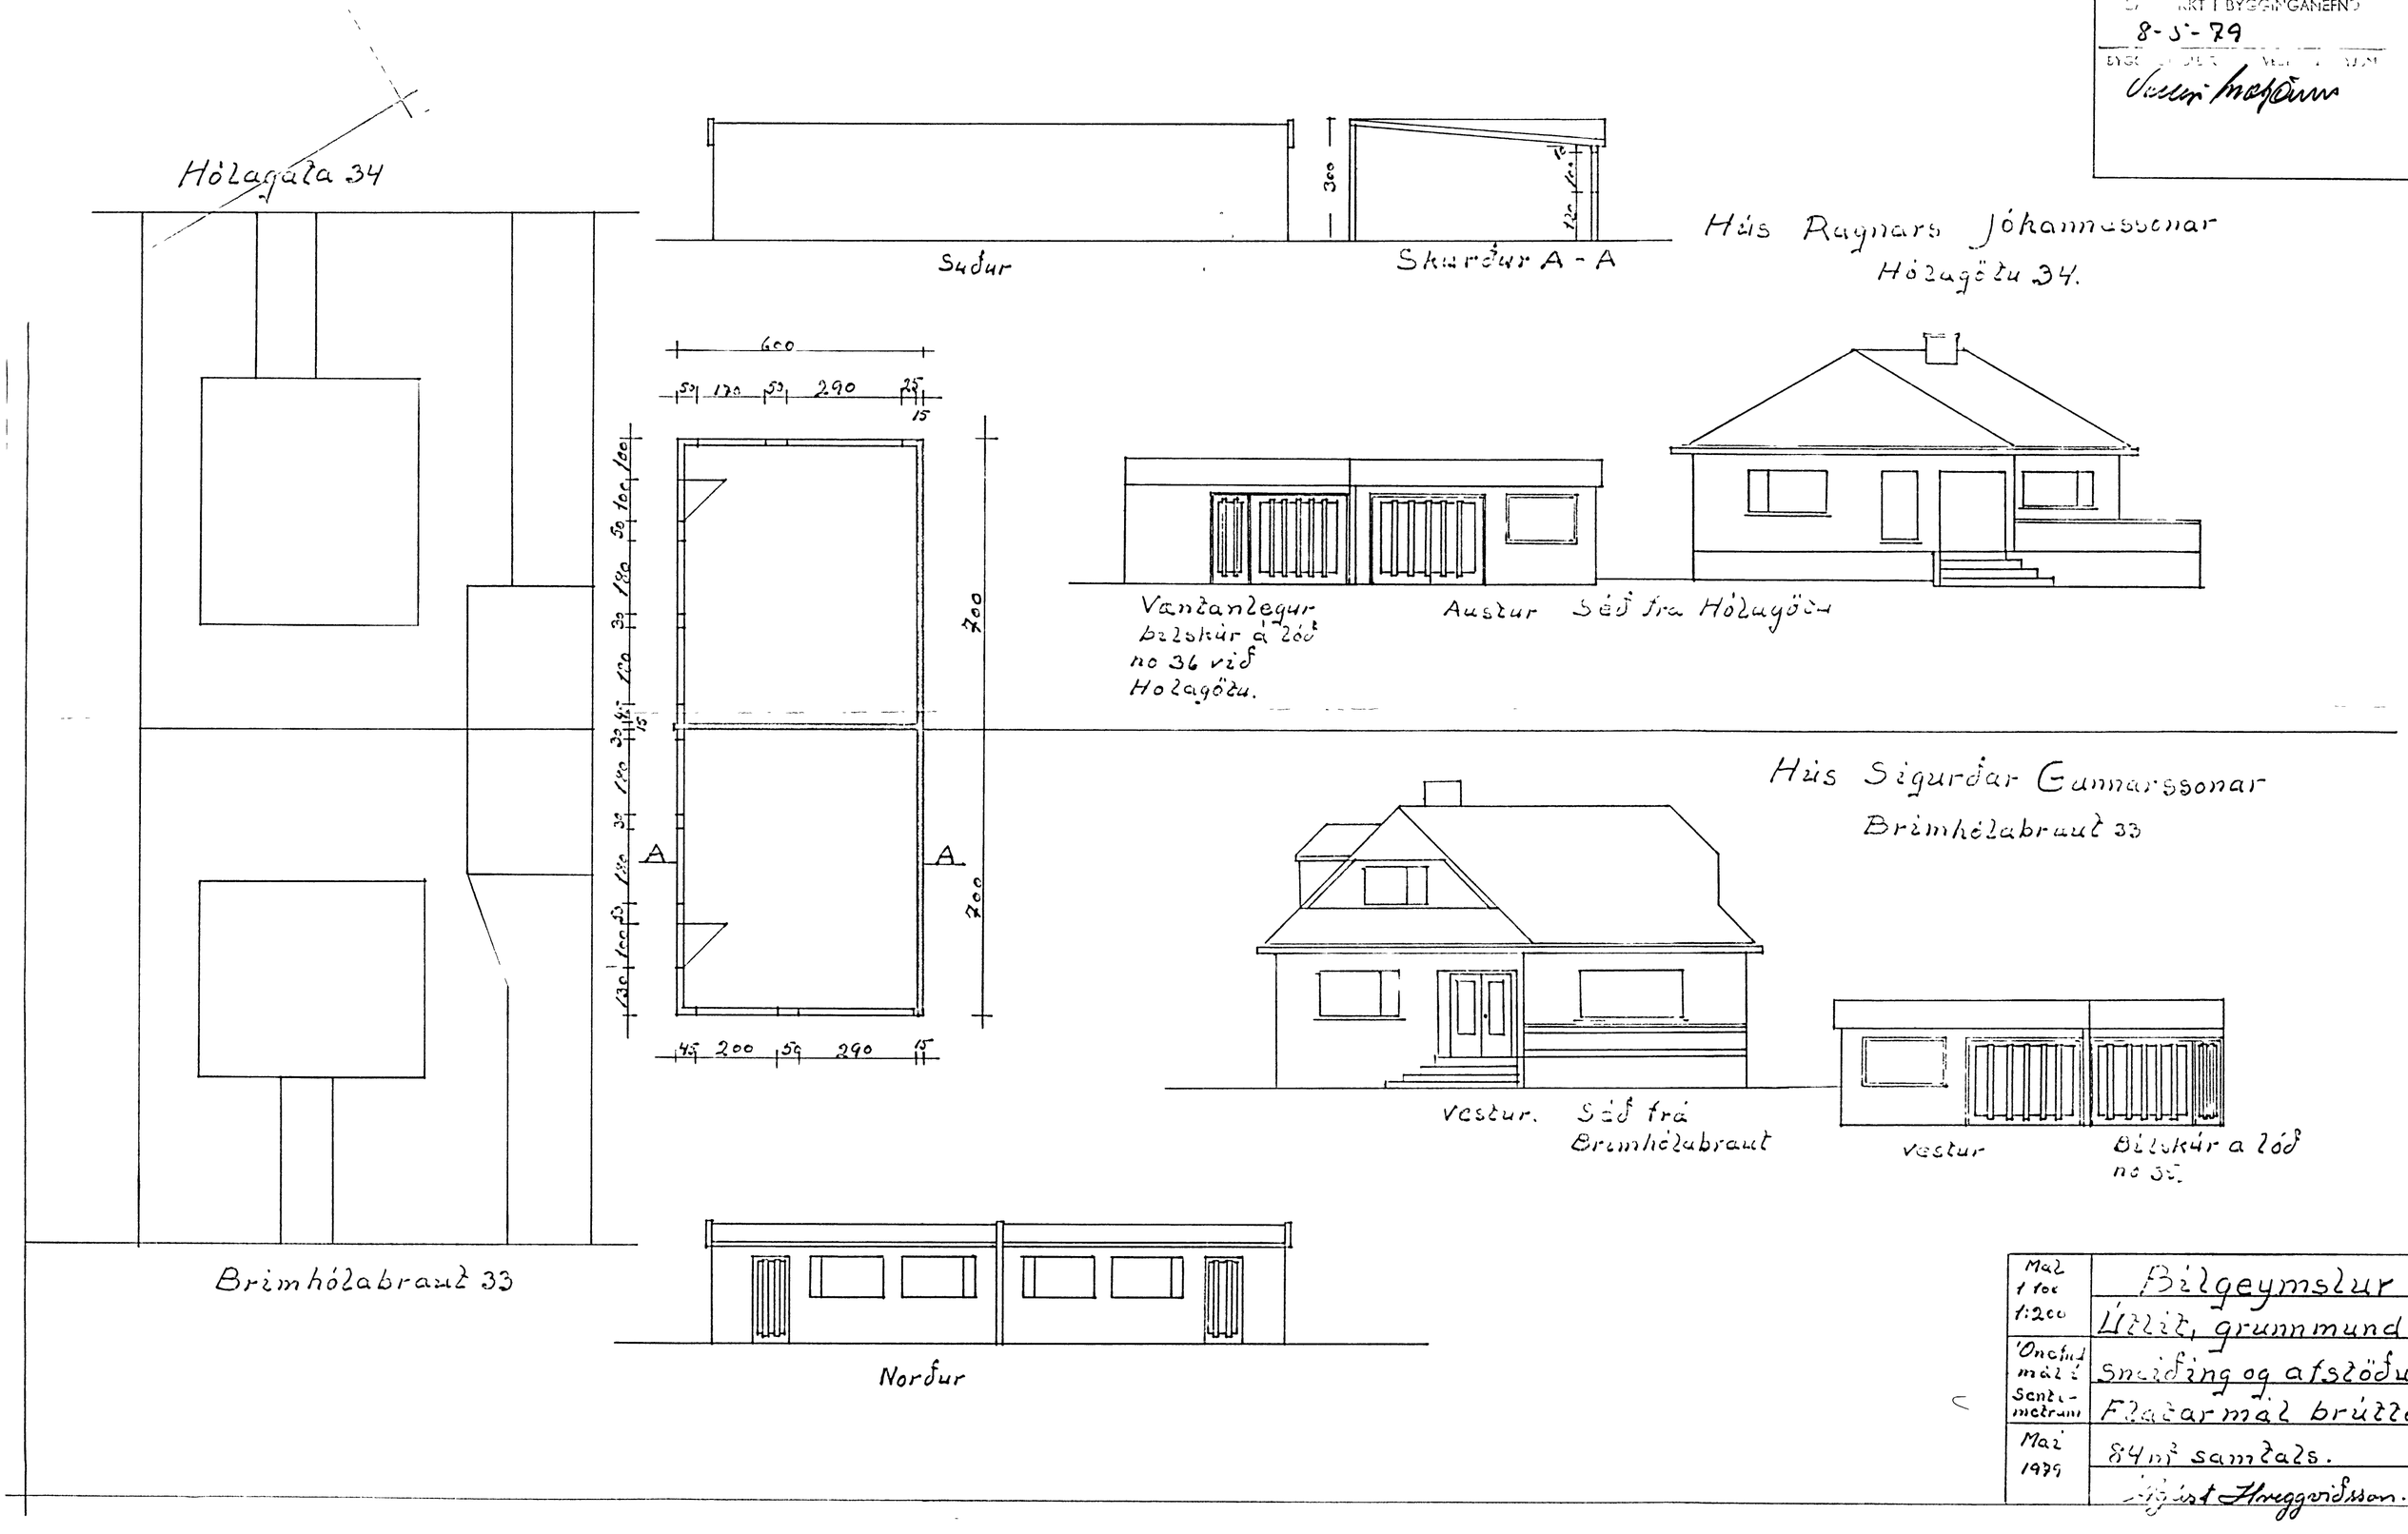

Mál 1 fok 1:200	Bílgeymslur
	Útlit, grunnmund
Önefnd mál í Sentimetrum	Sneiðing og afstöðun
	Flatarmál brúttó
Maí 1979	84 m² samtals.
	Ágúst Hreggviðsson.