
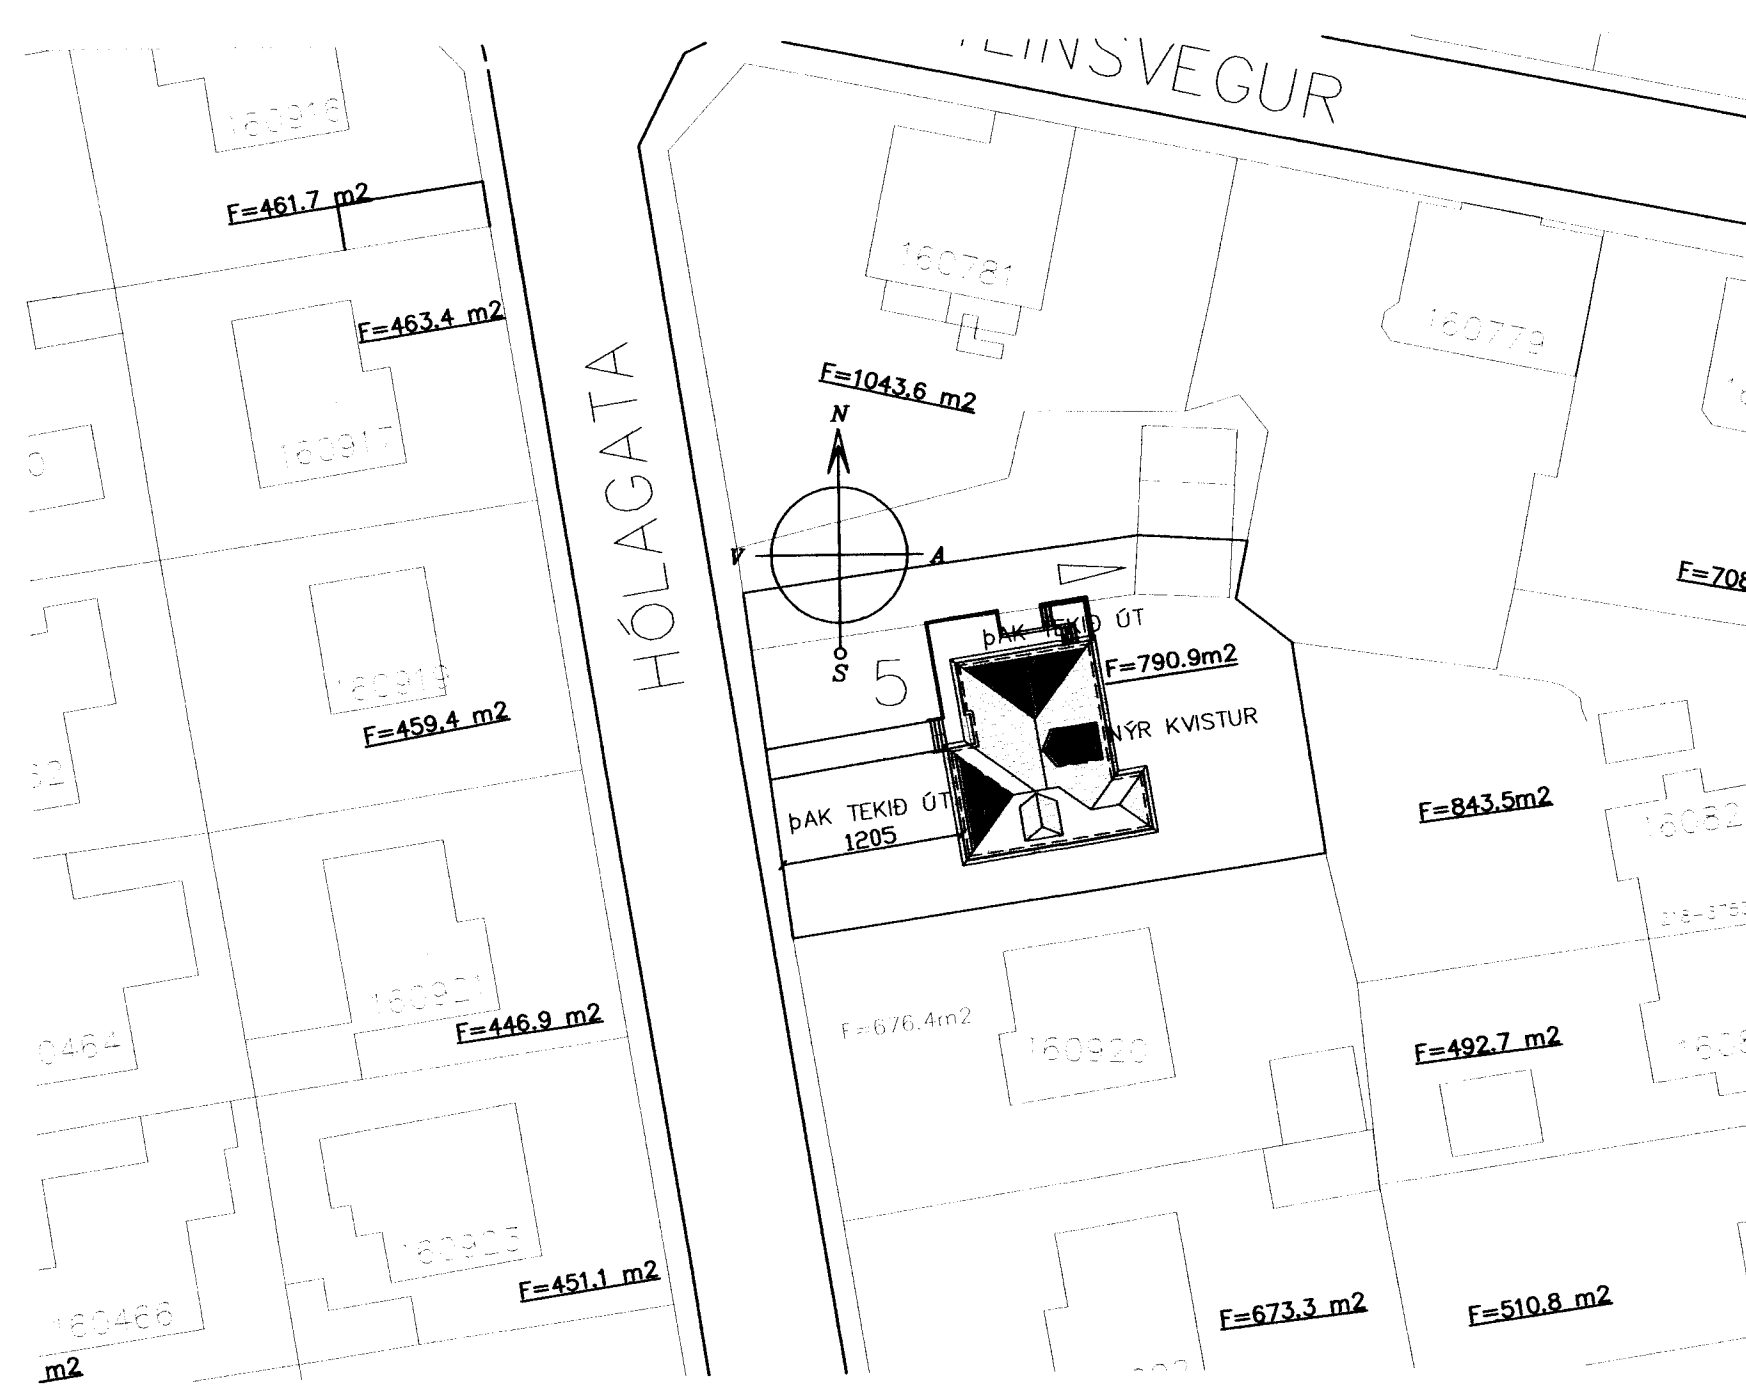
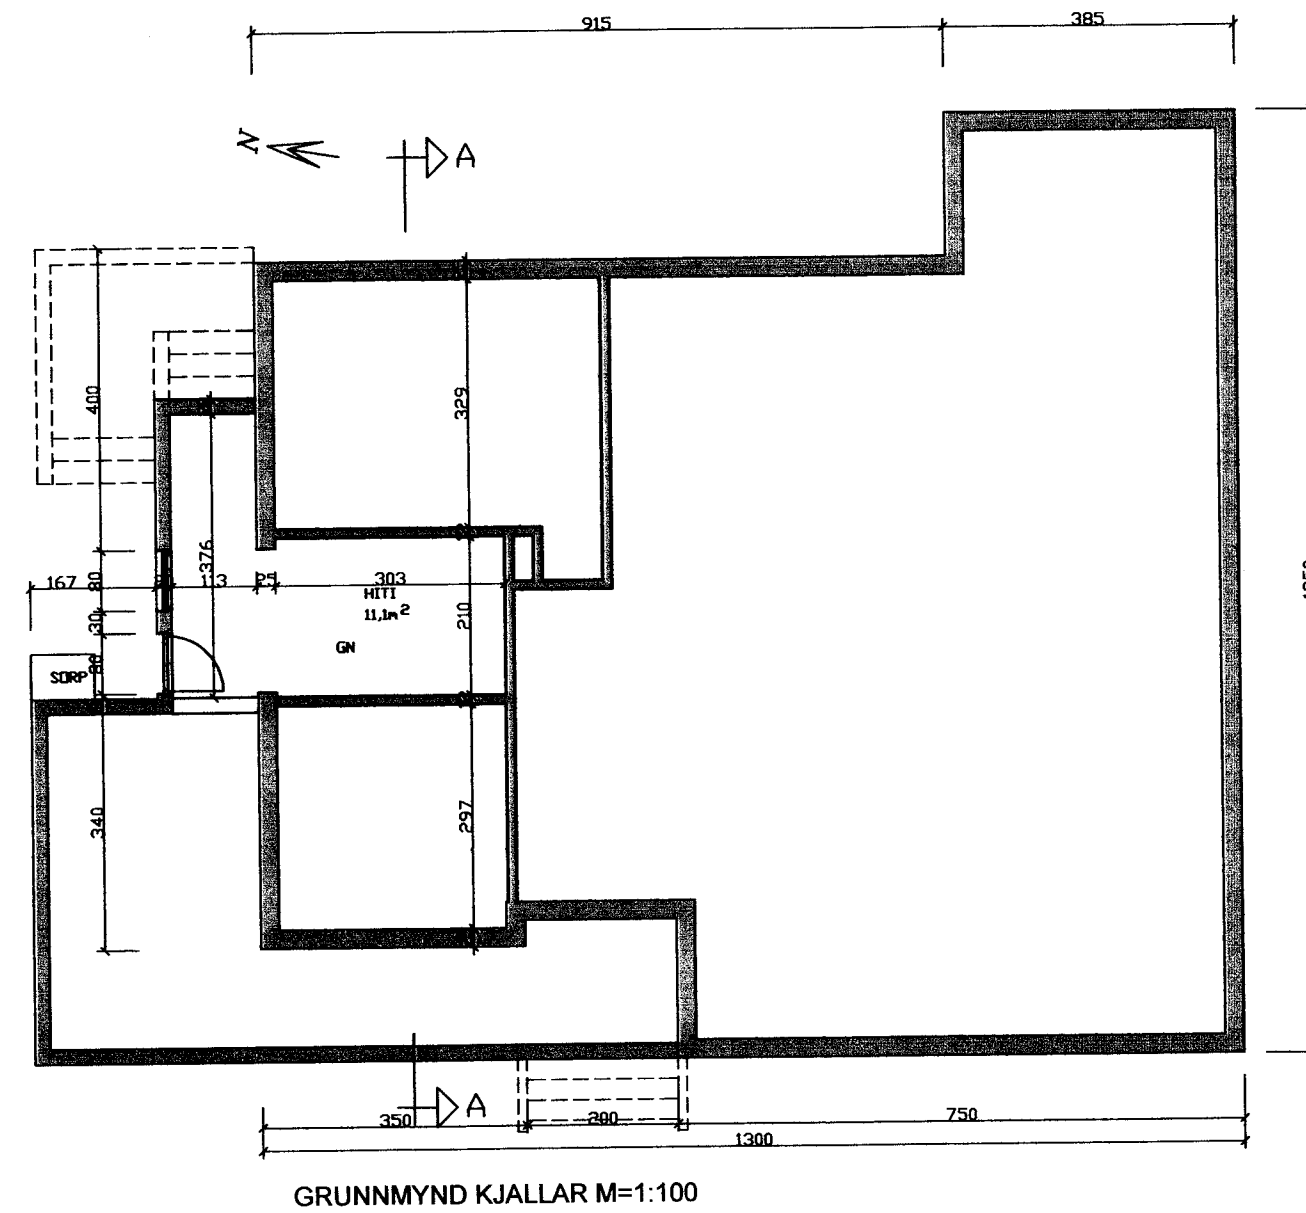
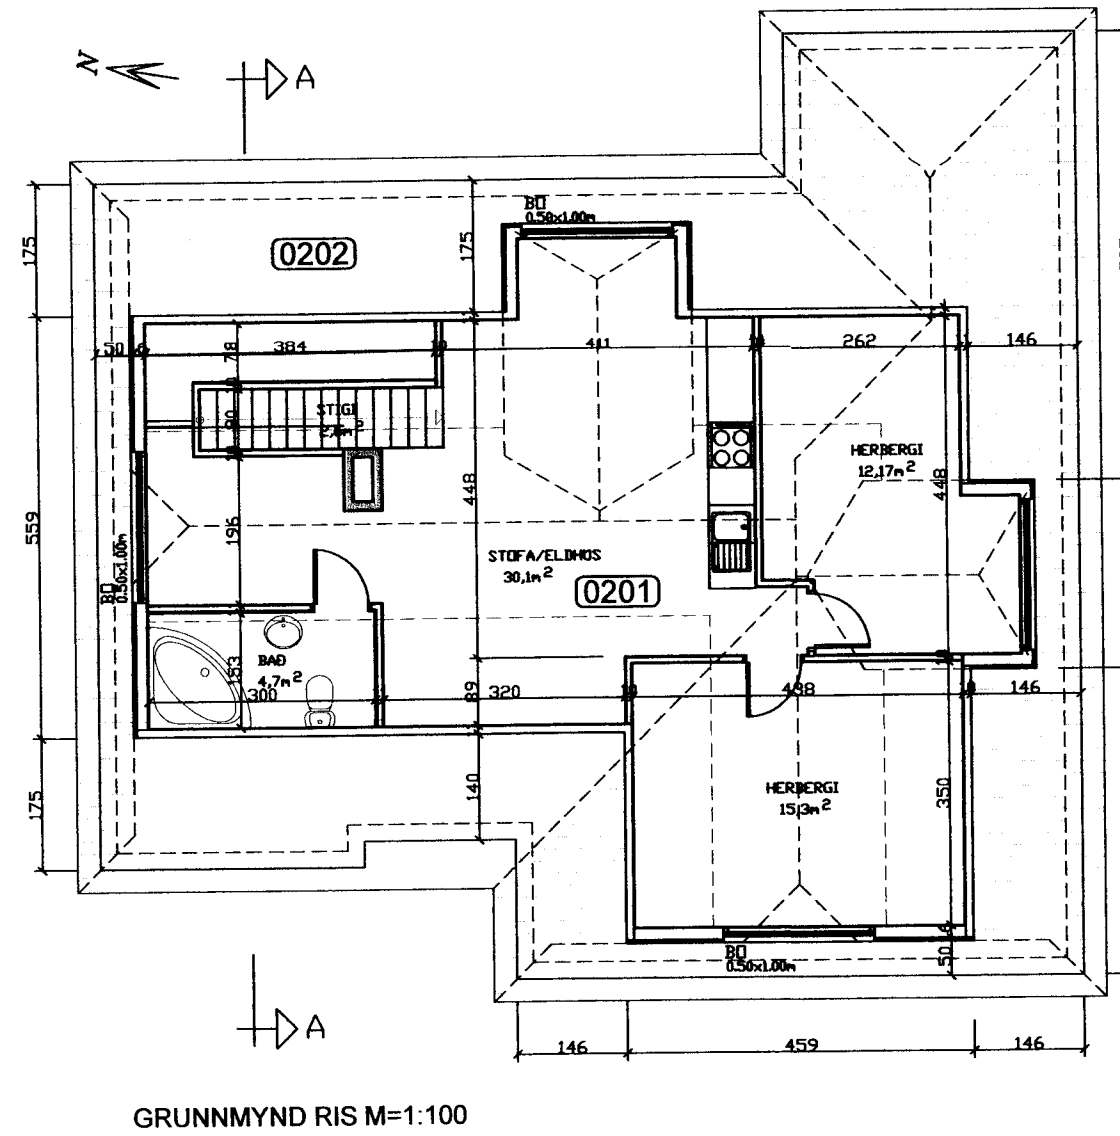


8456

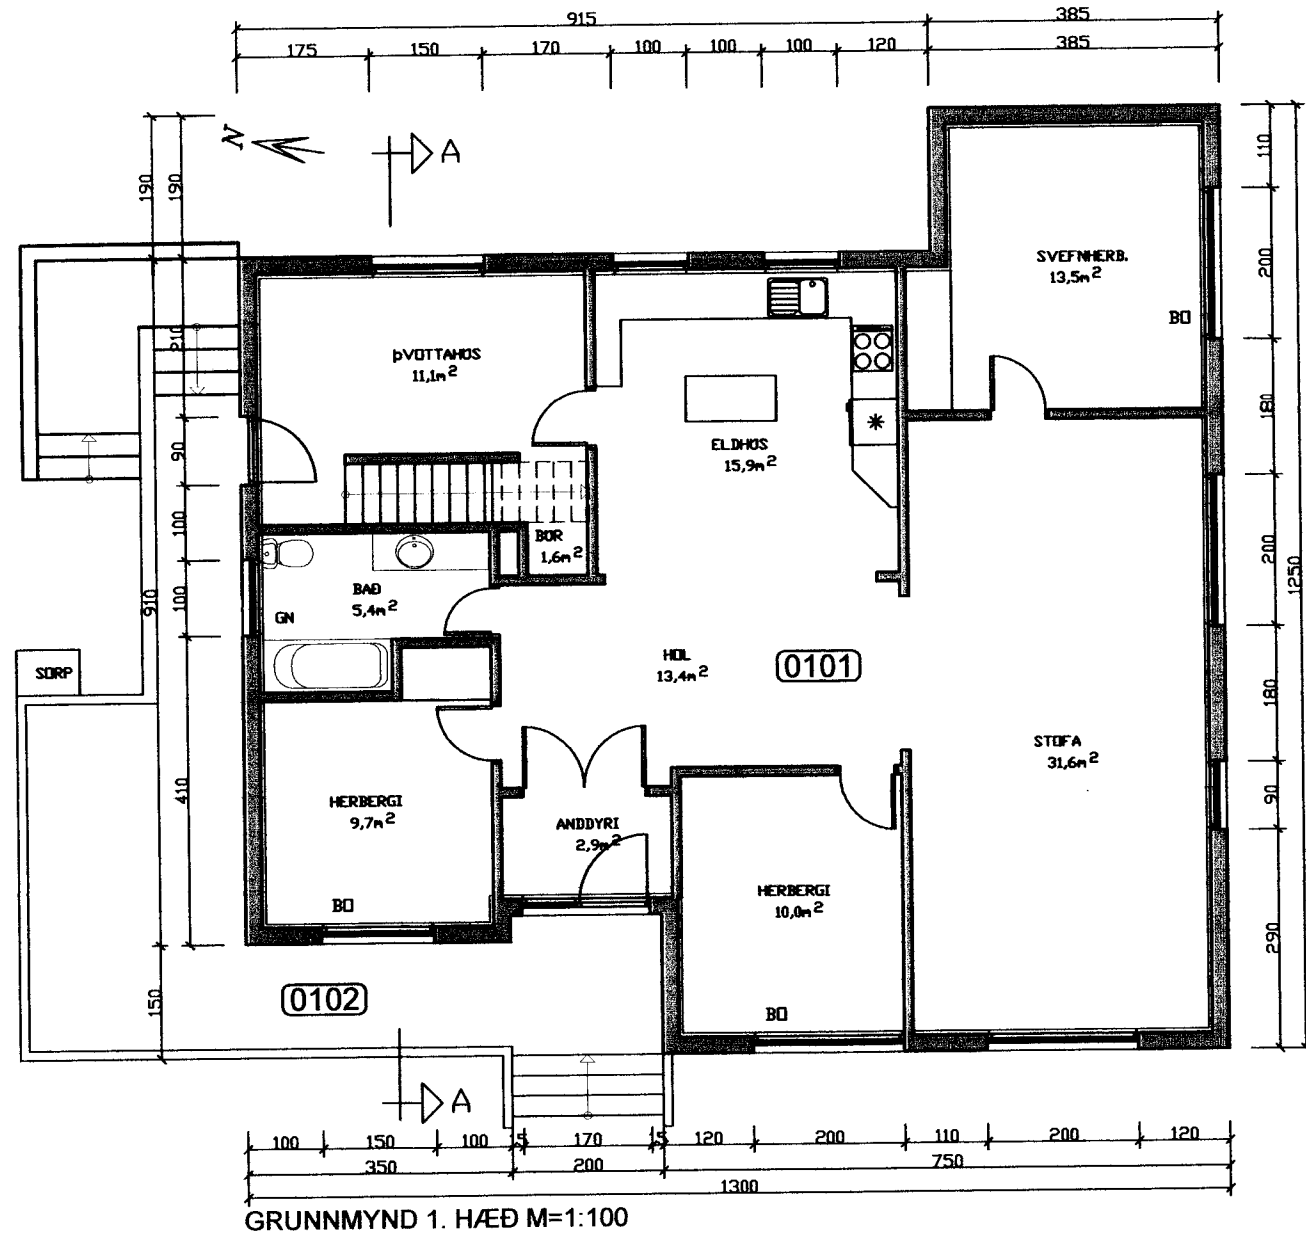

NR	DAGS.	BREYTING
A		
B		
C		
D		
E		
F		
G		
H		

SKÝRINGAR

BYGGINGARLÝSING

ALMENN OG BREYTINGAR
HÓLAGATA 5 VESTMANNAEYJUM ER STEINSTEYPT IBÚÐARHÓS Á TVEIMUR HÆÐUM MED KJALLAR. BYGT 1949. ÞAK ER REIST TIL VESTURS OG NORÐURS. BYGGÐUR KVISTUR Á AUSTURHLÍÐ. INNRETTUR IBÚÐ Í RISI.

SÖKKLAR
STEYPTIR OG JÄRNBEINTIR

PLÖTUR
STEYPTAR OG JÄRNBEITAR EINANGRUN KORÐUR.

ÚTVEGGIR
STEYPTIR

AD UTAN: MÚRADIR OG MÁLADR.
AD INNAN: EINANGRADIR MED 50mm KORÐI OG MÚRADIR.

INNVEGGIR
STEYPTIR VEGGIR Í FLOKKI 1. STEYPTIR OG MURHÓÐARIR
LÉTIR VEGGIR Í FLOKKI 1. 2X13mm GIFS, 100mm BLIKKSTOÐUR, STEINULL 100mm OG 2X13mm GIFS

ÞAK
ÞAKJÄRN
ÞAKPAPPI
BORÐAKLÆÐNING 25X150mm
SPERRUR 50X150mm dc 80cm ÞYKKTAR Í 200mm
LOFTUN
EINANGRUN 180mm
RAKAVÖRN
RAFMAÐNSGRIND 28X50 dc 600
LOFTAKLÆÐNING
STEYPT PLATA

GLUGGAR
TRÉGLUGGAR MED TVÖFÖLÐU GLERI.

LAGNALEIÐIR
FRÆRENNSLÍPIÐUR Í VEGGJUM OG Í SÖKKLI
HITAKERFI OFNAR LAGNIR Í VEGGJUM OG SJÁANLEGAR
NEYSLUVATNSKERFI LAGNIR Í VEGGJUM OG UTANLIGGJANDI
RAFMAÐNSLAGNIR Í VEGGJUM.

LOFTRÆSTING
VELRÆN LOFTRÆSTING FRÁ BADHERBERGI RISI

BRUNAVARNIR
E-CS30 30 MÍN BRUNAHURÐ REYKÞÉTT OG SJÁLFLOKANDI
E80 60 MÍN BRUNAVEGGUR
R REYKSKYNLARI
BO ÞJÖRGUNAROP

STÆRDIR

HEITI	NETTÓ m²	BRUTTÓ m²	BRUTTÓ m²
KJALLARI	11,1	13,1	30,8
1. HÆÐ	115,1	156,5	375,3
RIS	65,4	79,9	212,0
SAMTALS ALLS	191,6	228,5	618,1

NYTINGAHLUTFALL 1.0
STADGREINIR 8000 01 61630140
FASTNÚMÉR 218-4475
ADRAR STÆRDIR SJÁ SKRANINGATÖFLU.

Teiknistofa PZ ehf
Ráðgjafarverkfræðisjónusta

Kirkjuvegi 23 900 Vestmannaeyjum Sími 481-2711 Fax 481-3076
Heimasíða <http://www.teiknistofa.is> Netfang pz@teiknistofa.is

Verkheiti
HÓLAGATA 5 VESTMANNAEYJUM
ENDURBÆTUR

Verkefni
GRUNNMYNÐIR OG SNID

Dags.	Hannað	Verk.nr	Mælikvarði
MÁÍ 11	BB	1109	1/100
Yfirfarið	Teiknað	Teikn.nr	Breyting
	EA	101	

Samþykkt
PZ ehf. 2013.05.11 12:07:53