
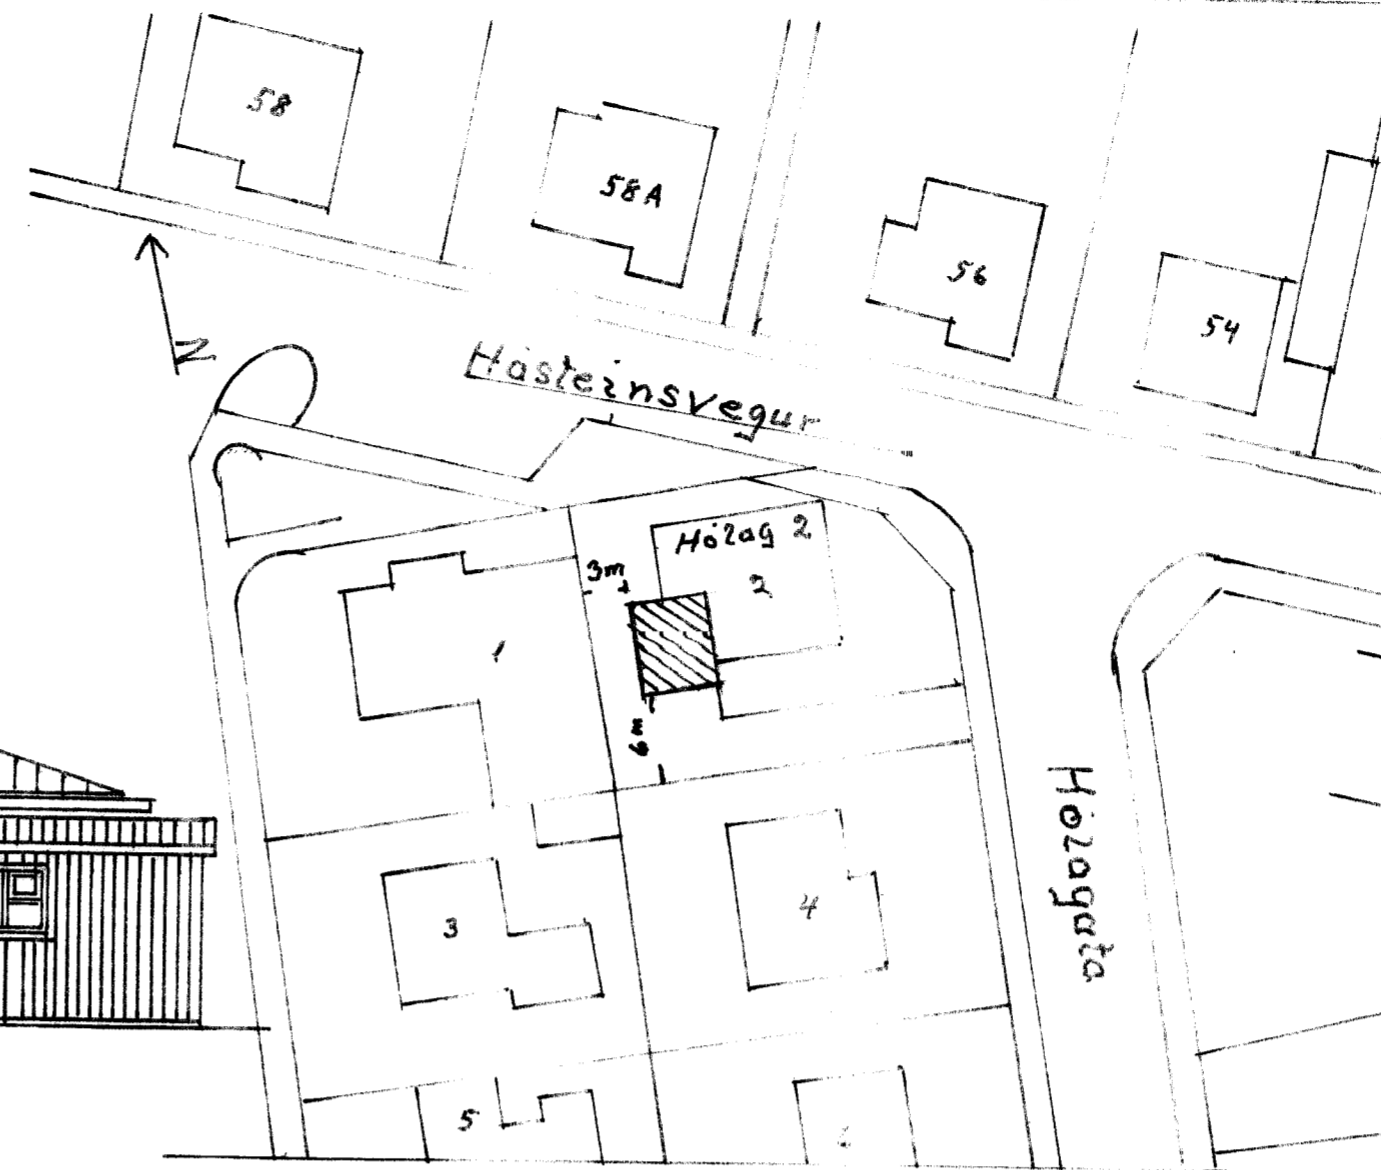
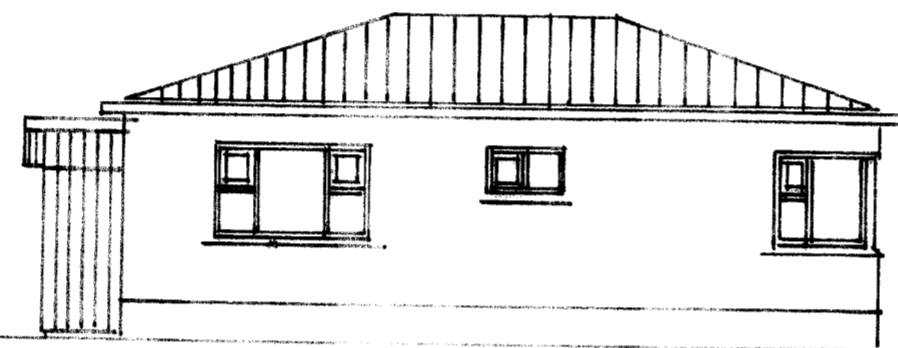
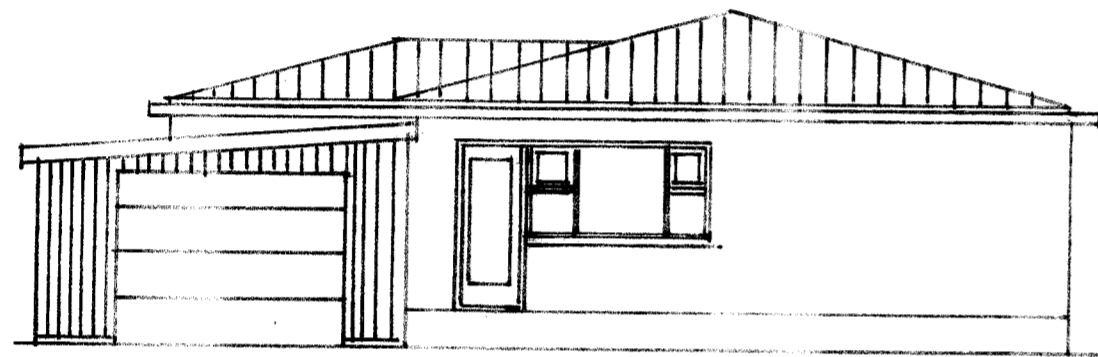
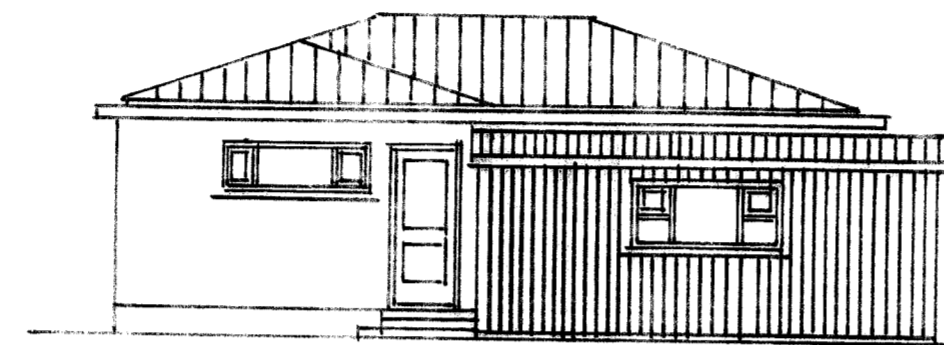




Þversk A-A

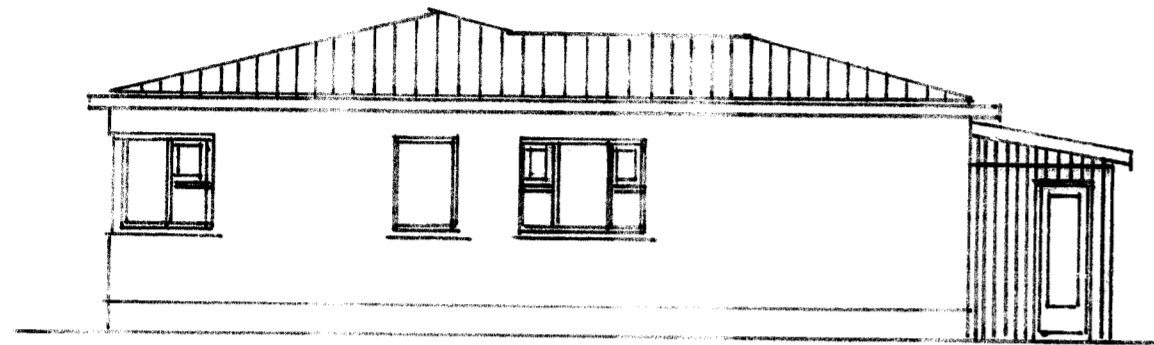

Sigurður B

Hólagata 2. Byggingarlýsing
 Íbúðarhúsi. Steiptur sökkjar
 göltplata og útvæggi.
 Loftplata er hefðbundin
 timburloftplata með einangrun
 milli bita. Þak er hefðbundin
 sperruvalmaþak. Þakkaði
 meðinnbyggðum rennum kladdur
 með kúptri valnasklæðningu.
 Gluggar og hurdir úr furu með
 tvöföldu gleri. Útvæggi eru
 einangraðir og grind að innan
 kladdir með þrjúþögum. Innvæggi
 eru einangraðir og kladdir
 timburvæggi.

Bilgeymsla. Sökkjar og gölt-
 plata steipt og járnbandin
 útvæggi eru hefðbundin
 timburvæggi kladdir utan með
 9mm krossridur, loftunarlístar
 og bandsagadrí valnasklæðningu.
 Einangrað me steinuúll inni grind
 raka sperra, rafmagnsgrind
 og 13mm gipsplötur. Þak er
 sperruþak kladdi með 25x150 furu-
 bordum, þakpappa og báruðu alosinki.
 Einangrun milli sperra, raka sperra
 rafmagnsgrind og 13mm gipsplata
 A2 bílshurshurð. Furu umgangshurð
 og gúggi með tvöföldu gleri.
 Flatar mál útveggja húss 165m²
 þar af gluggar 12,4m² og hurdir 3,2m²
 þakflötur 126 þar af úlafstaða 12m²
 Flatar mál útveggja bilgeymslu
 33,8m² þar af gluggar 2m² og hurdir 8m²
 þakflötur bilgeymslu 33,3m² þar
 af úlafstaða 3,2m²
 Stærðir - Netta - Brúlla - Rúmnað
 Íbúðarh. - 90,3m² - 103,8m² - 342m²
 Bilg. 26,3 - 30m² - 81m²
 Stærð 2eðar 461,7m²

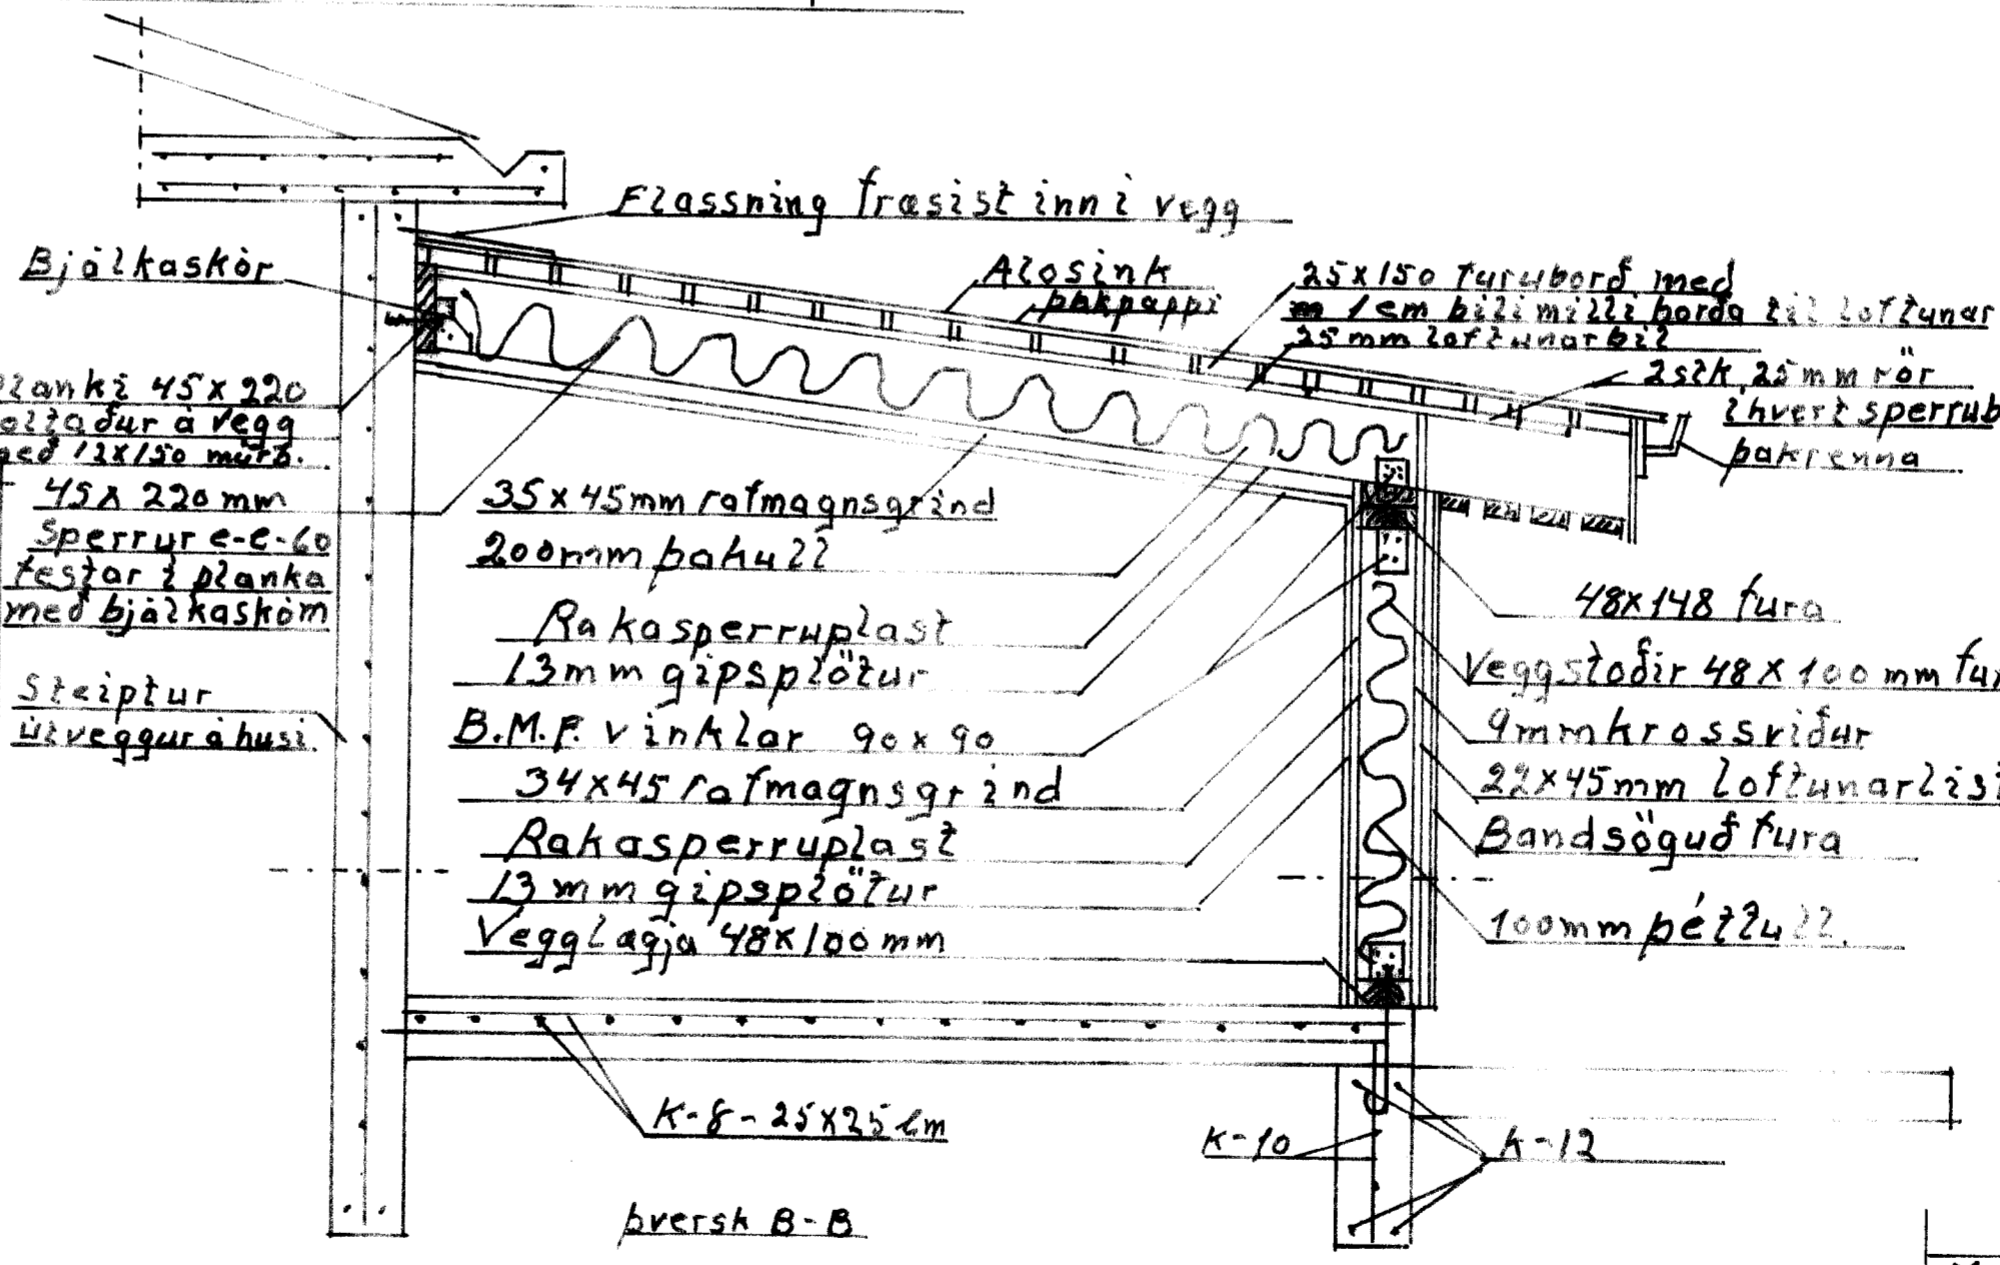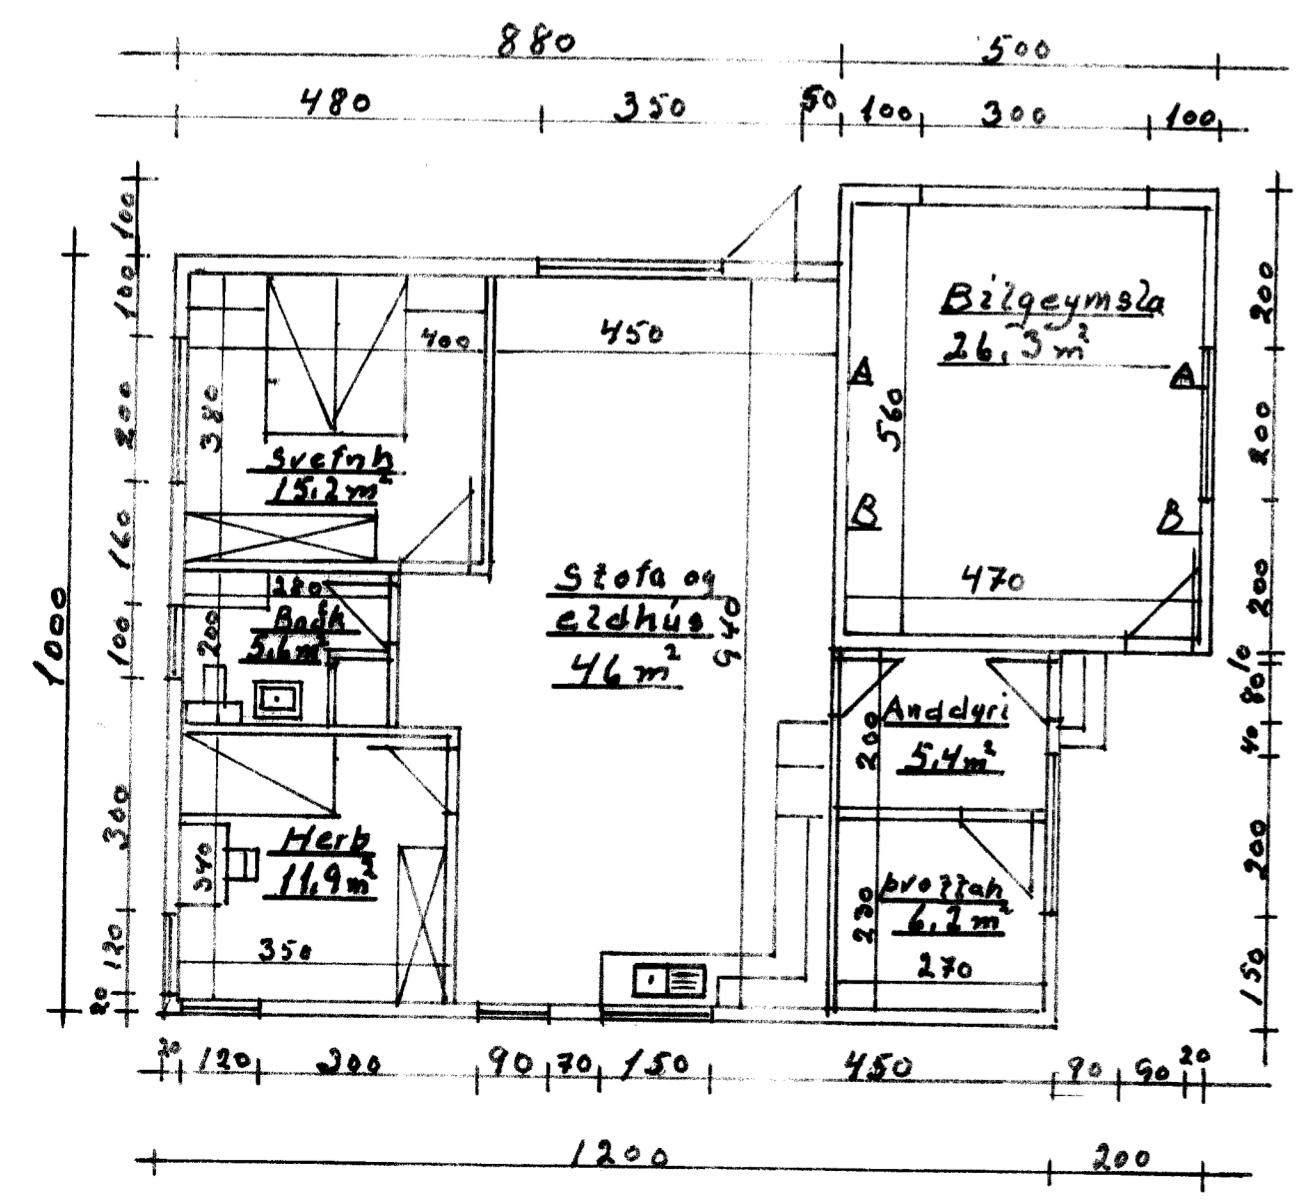

Mæðik	1:100-1:20	Hólagata 2
1:500		Ný bilgeymsla.
Önefnd mál		Grunnmynd úllit
2 em		Þverskúrdur A-A og B-B
Teiknað í		
apríl 2014		Agúst Hreggviðsson