



10a


385

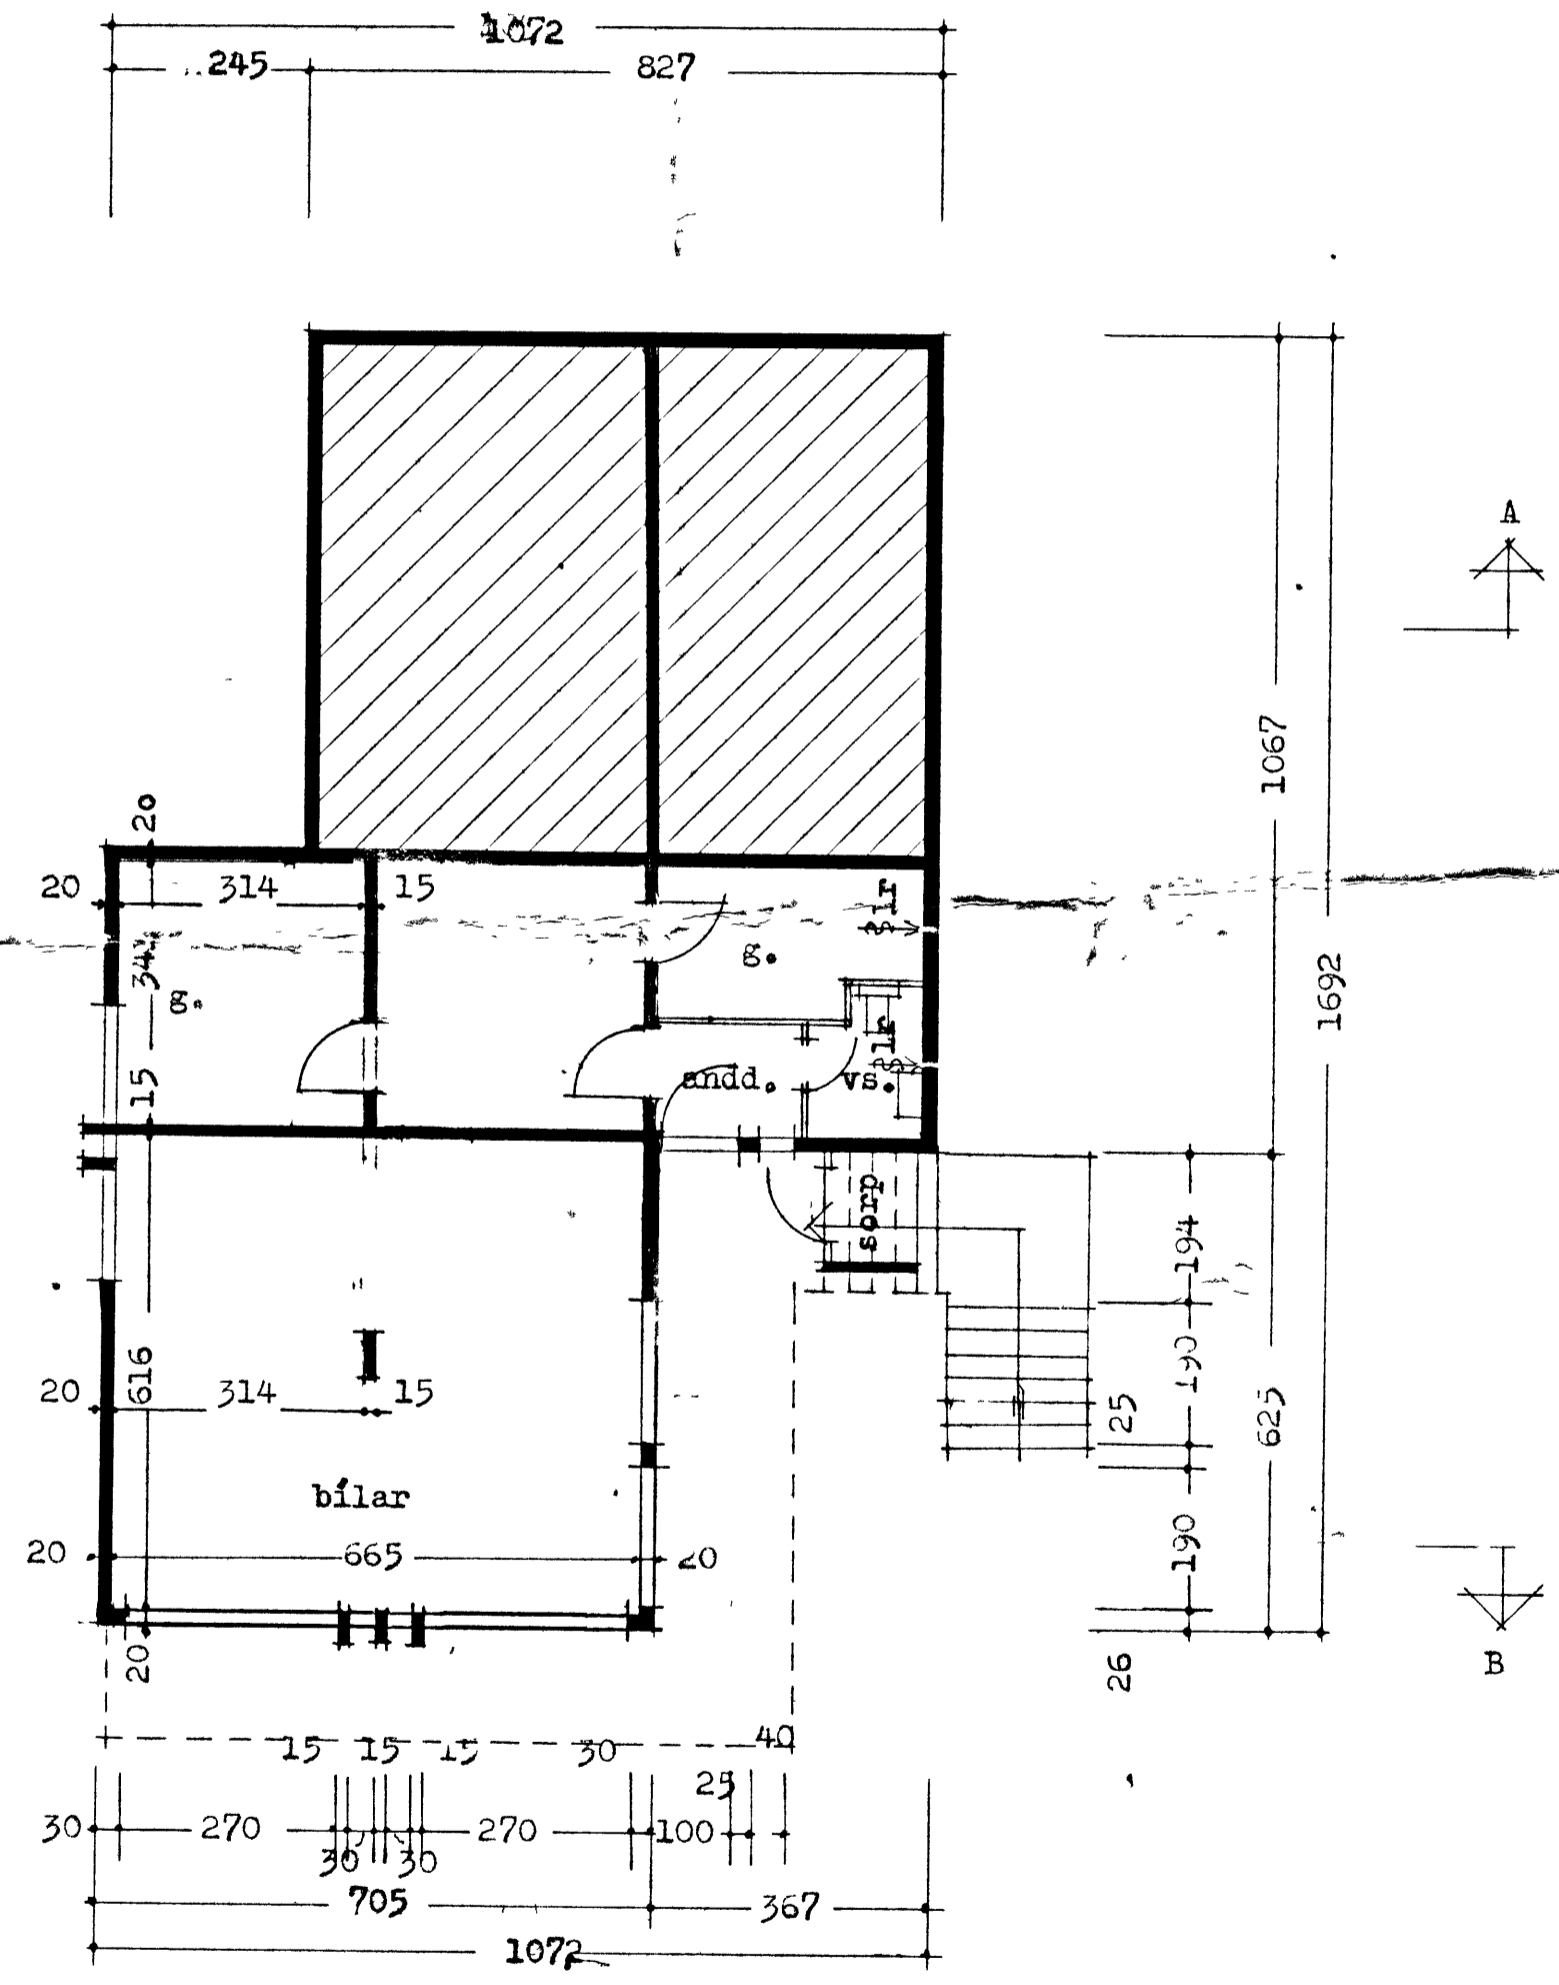

Grunnmynd kjallara

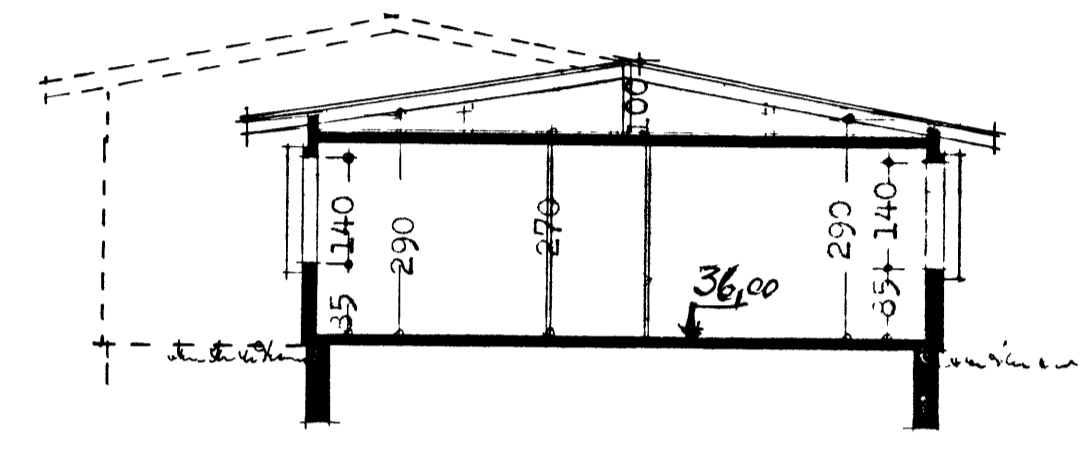

SKURÐUR A - A

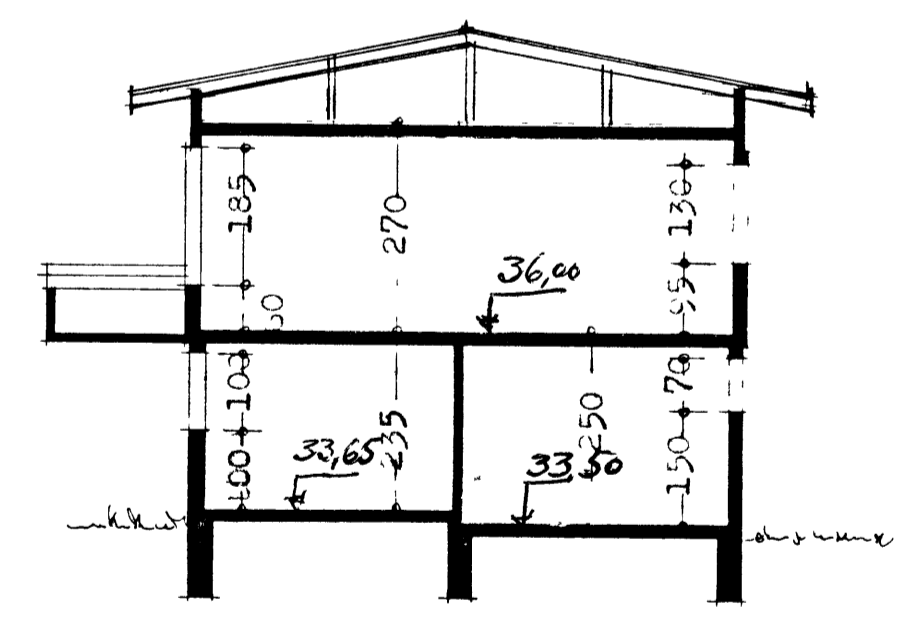

SKURÐUR B - B

Reykjavík 1. júlí 1971

*Thjartan Sveinsson*