




SNIE - A 1:20

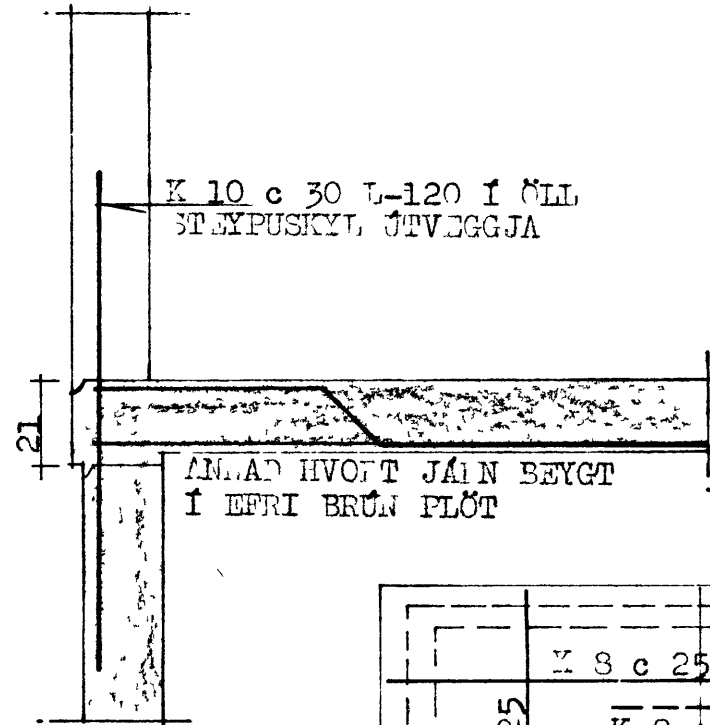



SNIE I PLÖTU VIÐ ÚTVEGG 1:20

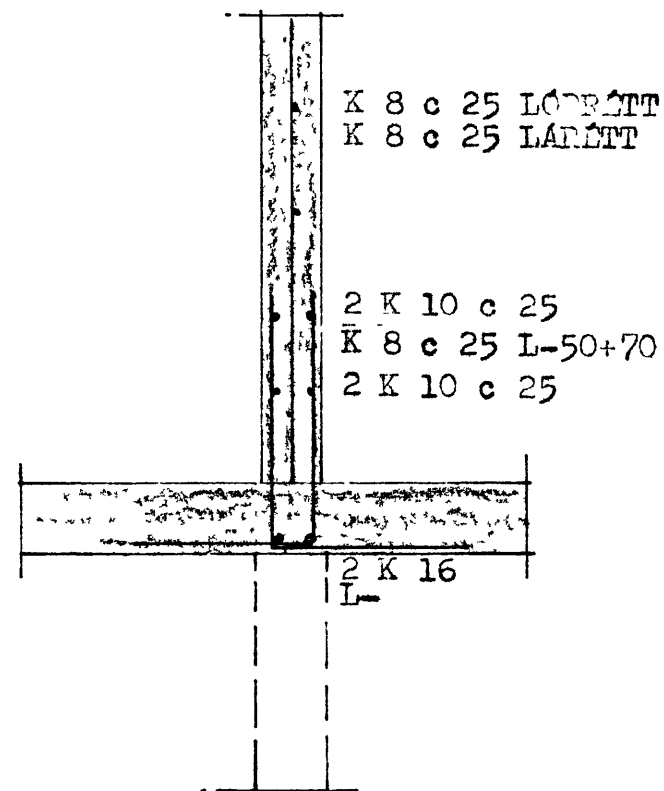


SNIE - B 1:20

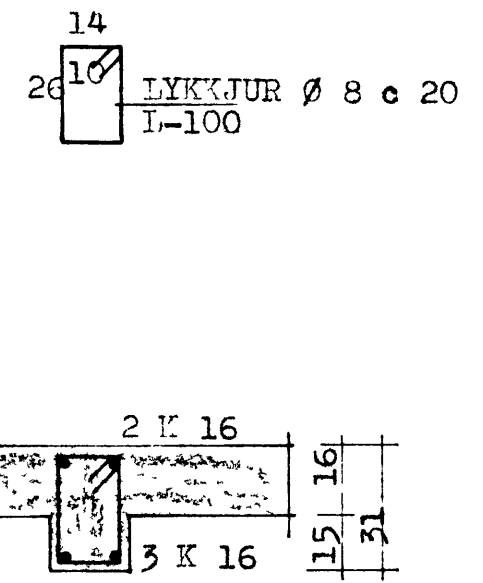

SNIE - C 1:20

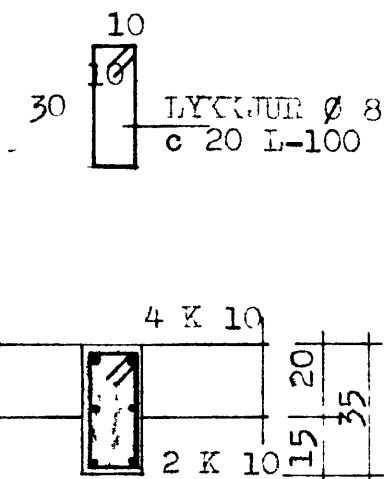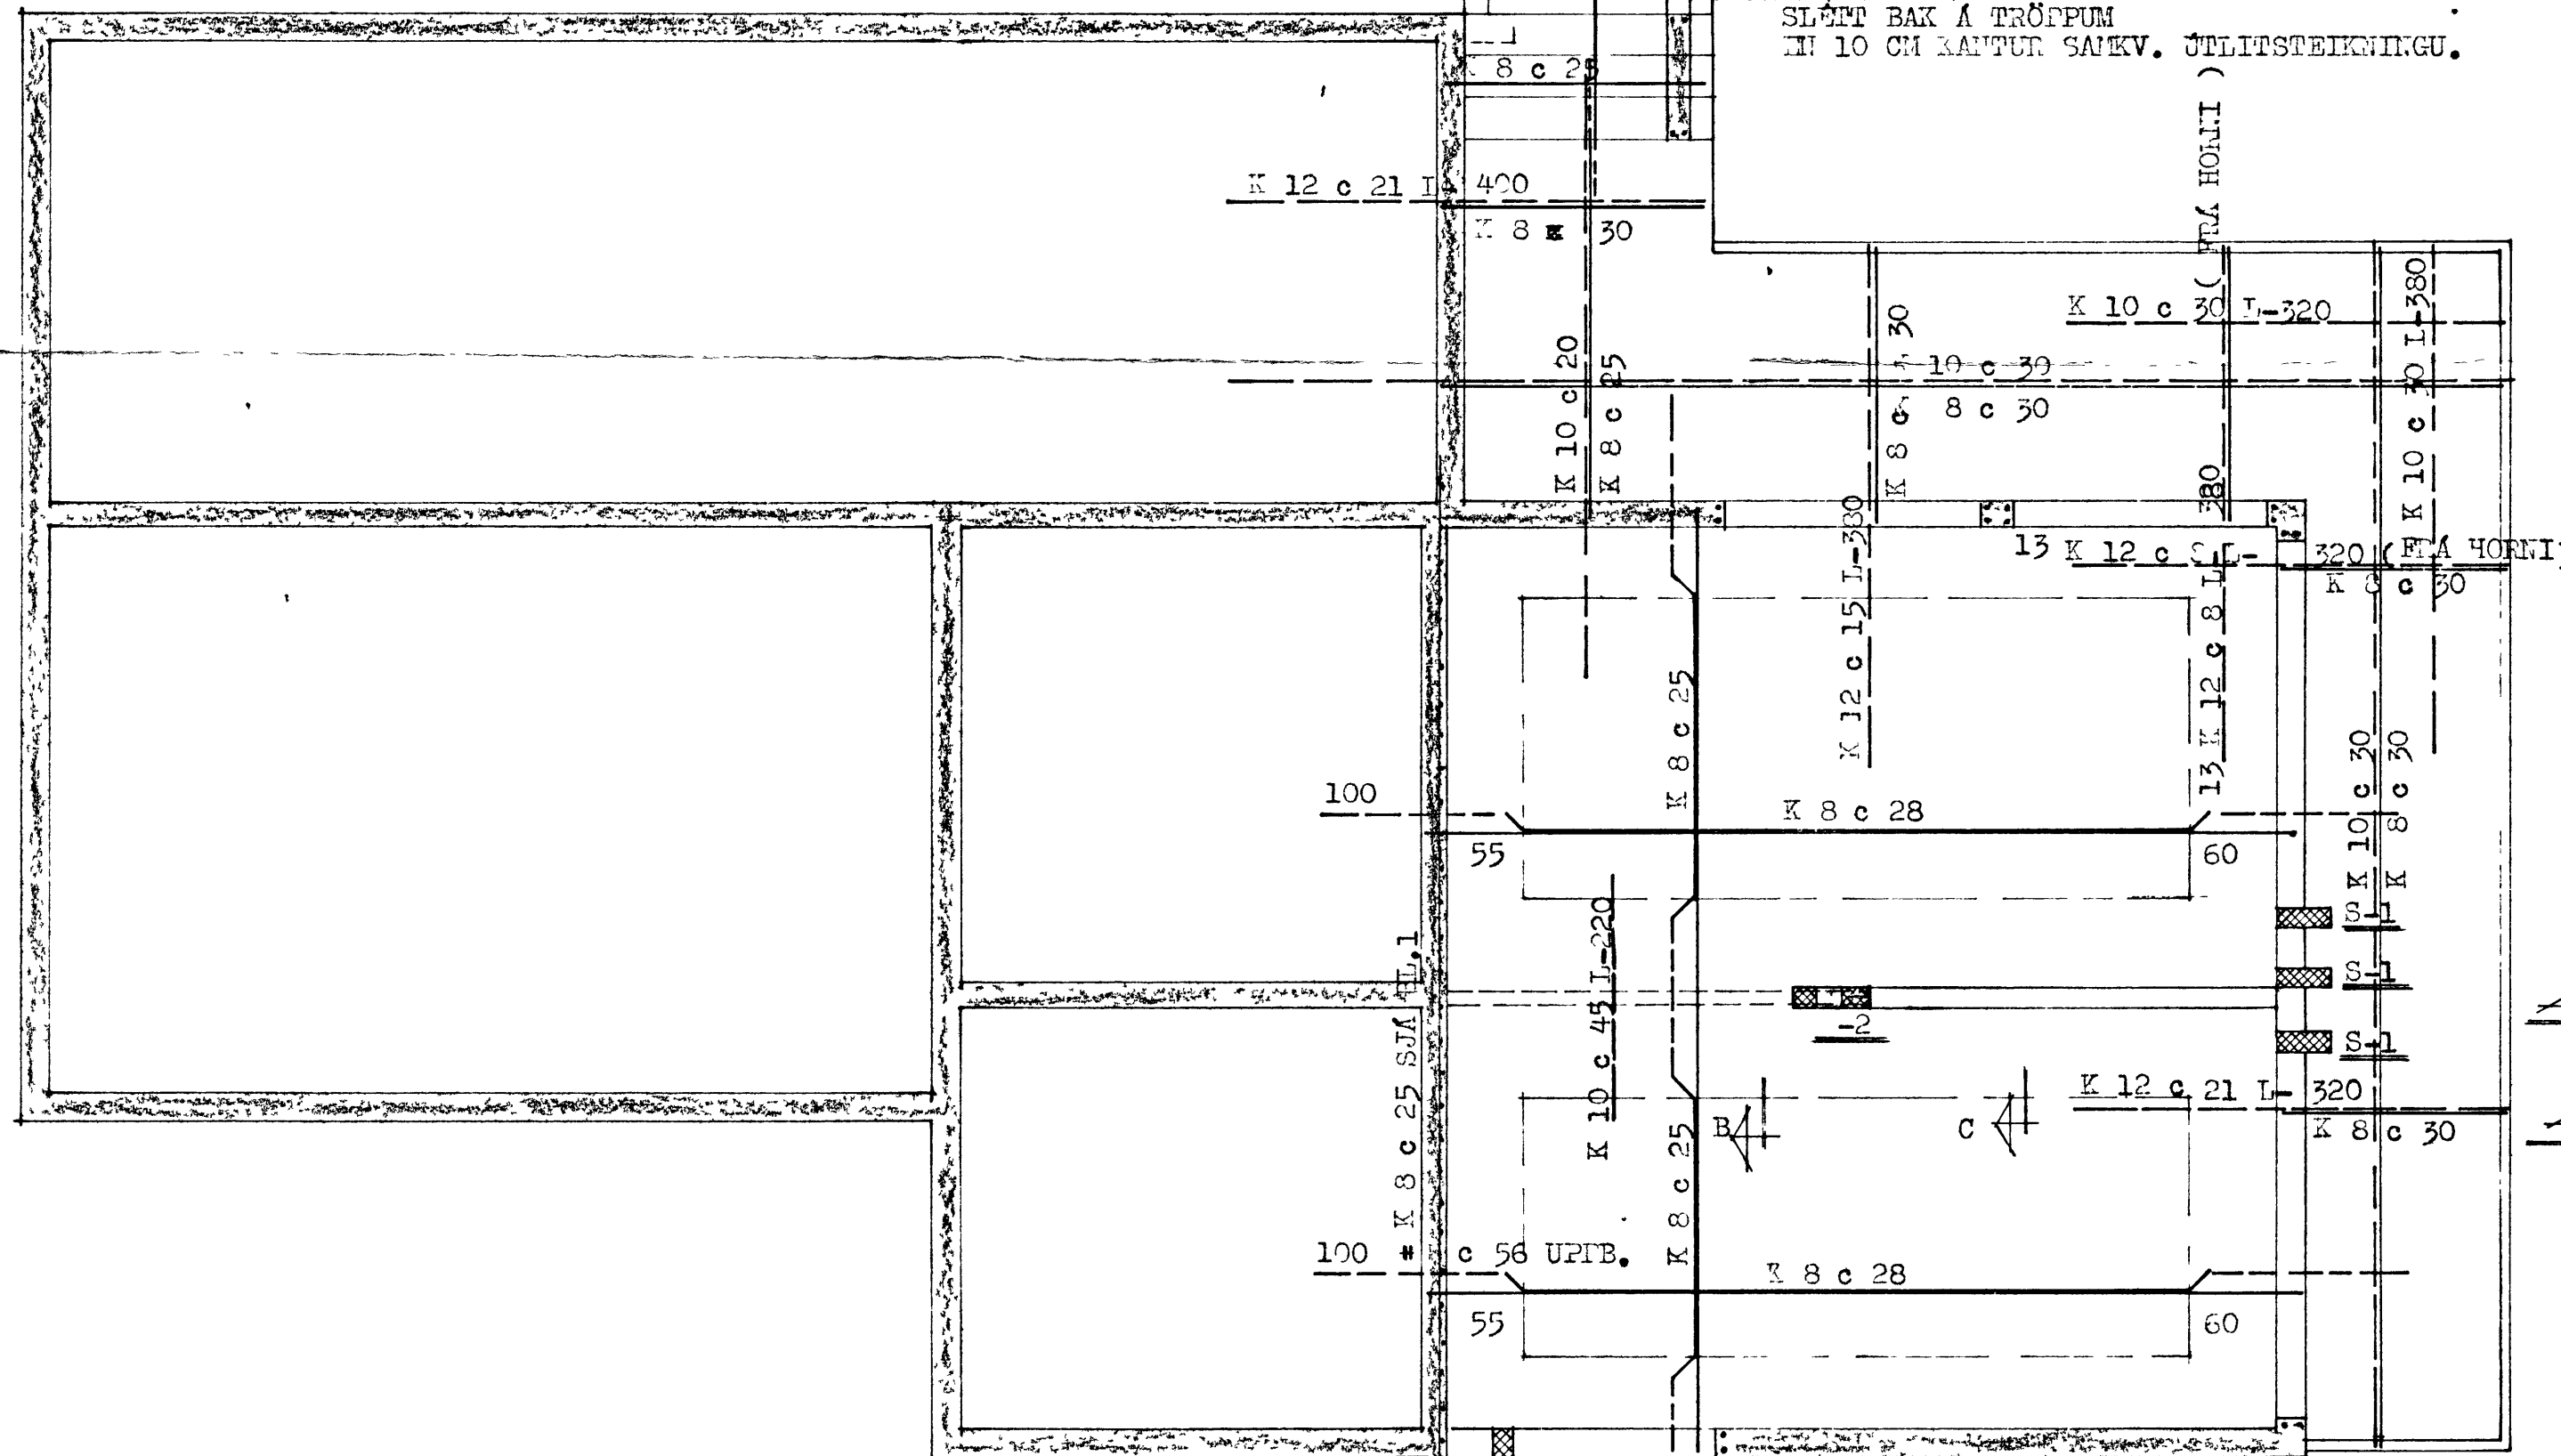


SÚTA S-1 1:20

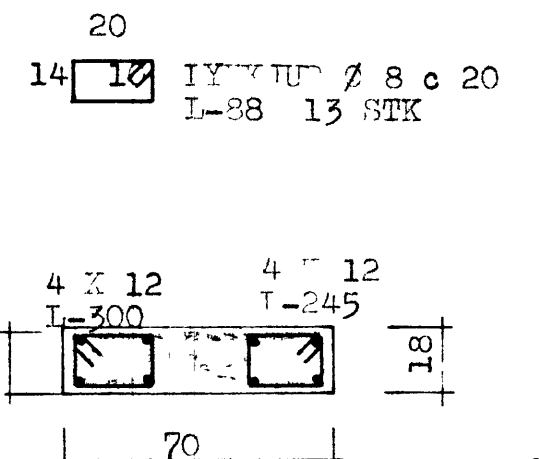

SÚTA S-2 1:20

SKILINGAR:
STYPUG I 13-160 Í FLÖLJ OG VÖGGI
OF YFUSUM MÁRSTAL KS 40 M...
ST 37 HEIÐ E7
UNDIR OG U MED GLUGGUM KOMA 2 K 10, TÍNS Í
VÖGNAÐA OG UÞMÉD DYNUM.
YFIR ÖY OG GLUGGA KOMA 2 K 12, FRA A AFS SE
GEM. ÍMÍN ÞESSI GANGA MÍNNA 20 CM ÚT FYR IR
OFN, ÞA TÍM UM FLEI I O.

FLÖTU . 16 CM
VALLI 18

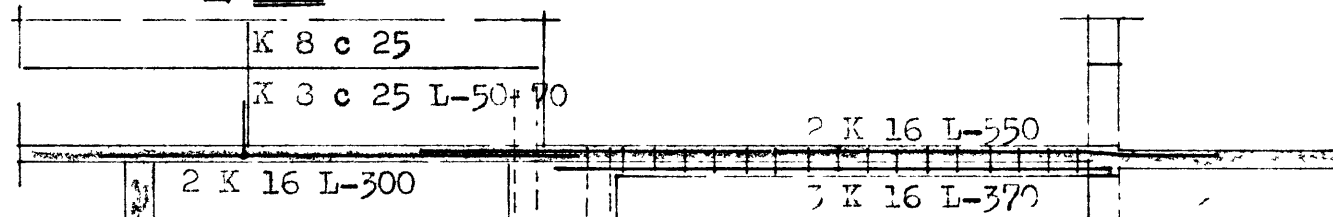

| | |
|---------------------------------|--|
| SLETTGRIMUR TH. O. TIPS ON PÍFI | |
| HÖS GULFÓ SÍTIS Á VEIÐIÞVÁ DÍÐ | |
| 1:50 | |
| 1:20 | |
| 1:10 | |
| 1:4 | |