
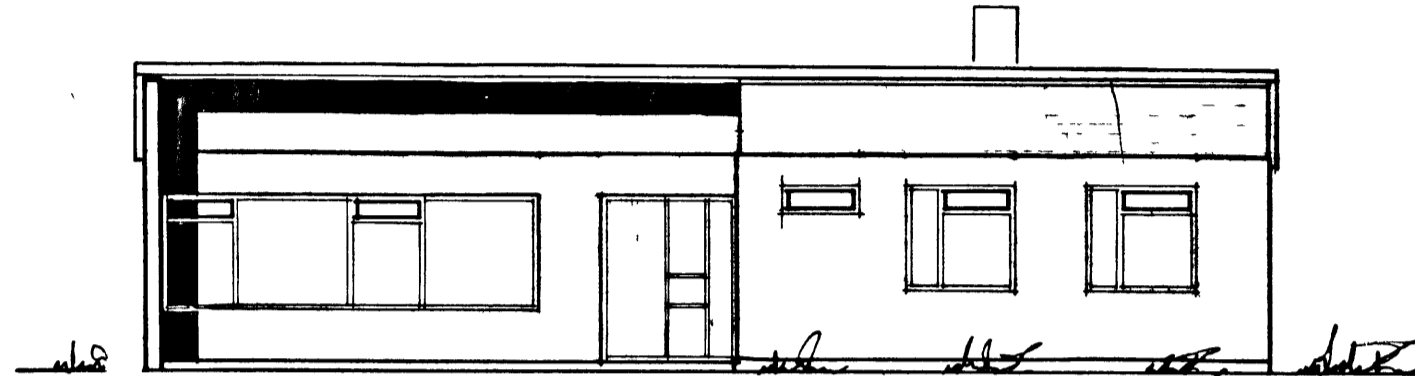


Tæilmynd lóð

Hús: Braga Björnssonar




Heimilid 3.

Málarann.
Eing. Sveinbjörn
Stofa & Stigi - Húsnáð.

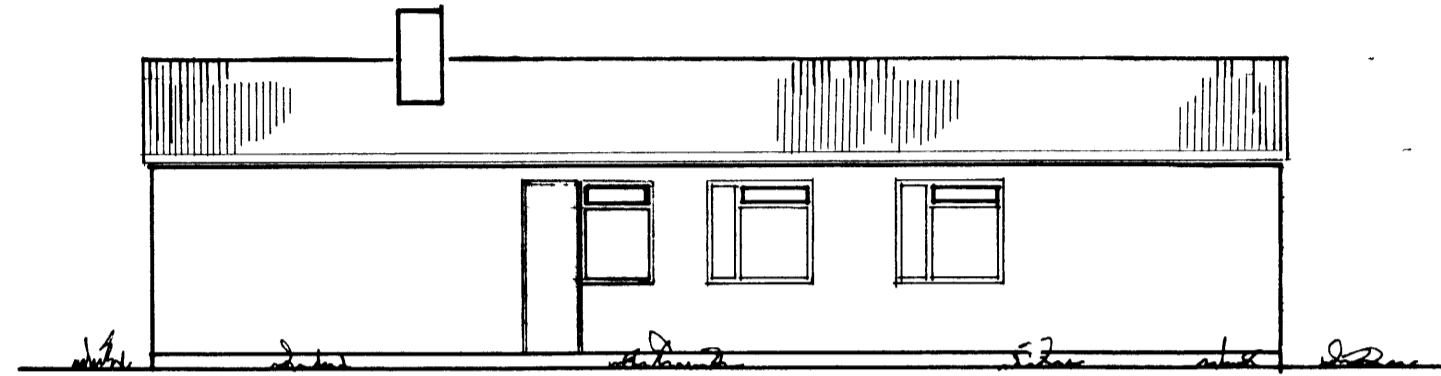


FLATARMÁL 113,7 M²

VEGGIR
ÚTVEGGIR 20 CM
EINANGRUN + MURHÚÐUN 10 CM
INNVEGGIR 10 CM

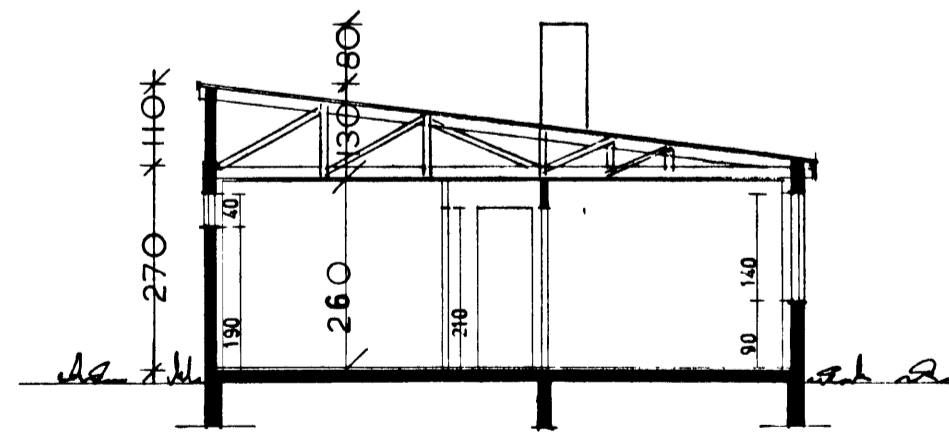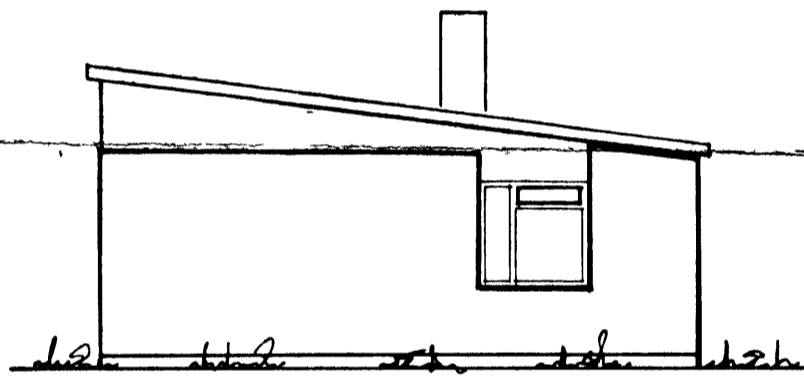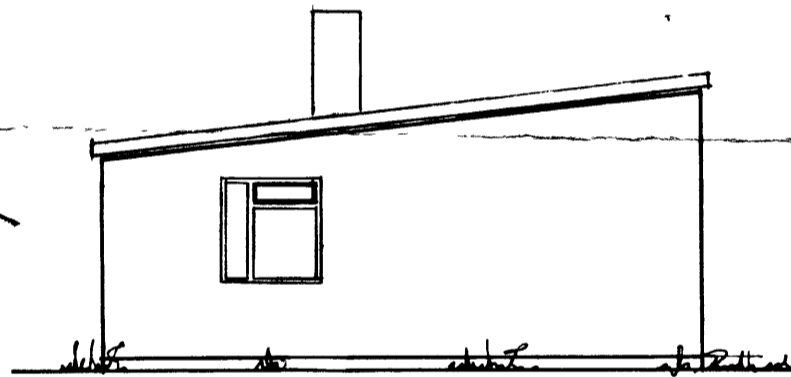

SNEIÐING A-A

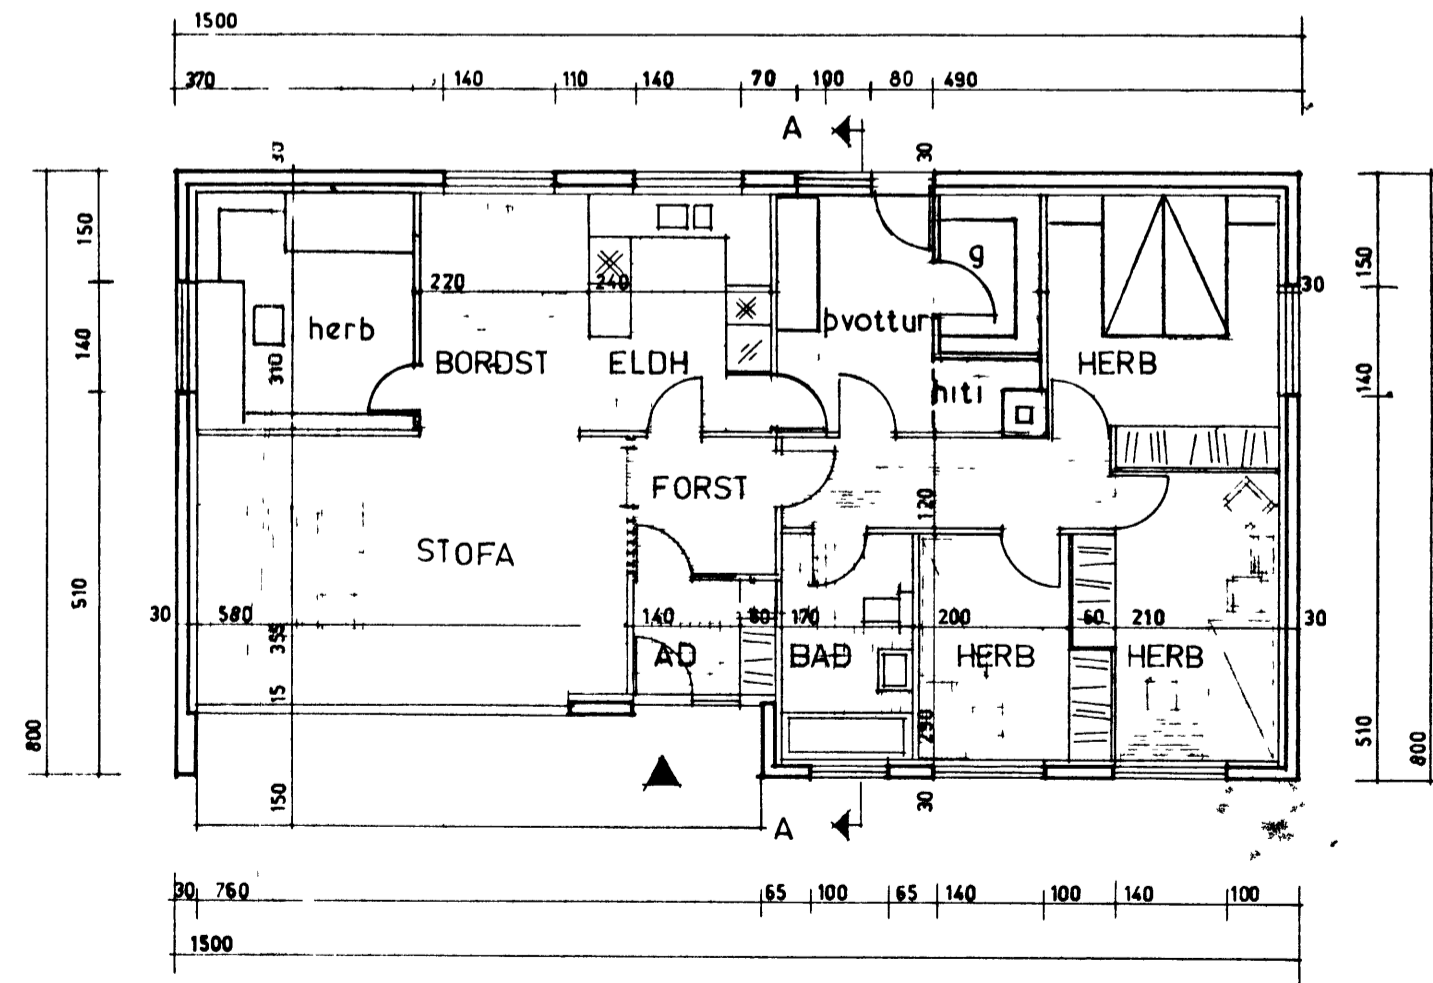

GRUNNMYND

breytt í júní 1962

Vilhjalmur Hjálmarsson

HÚSNÆÐISMÁLASTOFNUN RÍKISINS

GRUNNMYND, SNEIÐING
OG ÚTLIT
MÁL 1:100

EINBÝLIHÚS

VERK 51 A

JÚNÍ 1962