
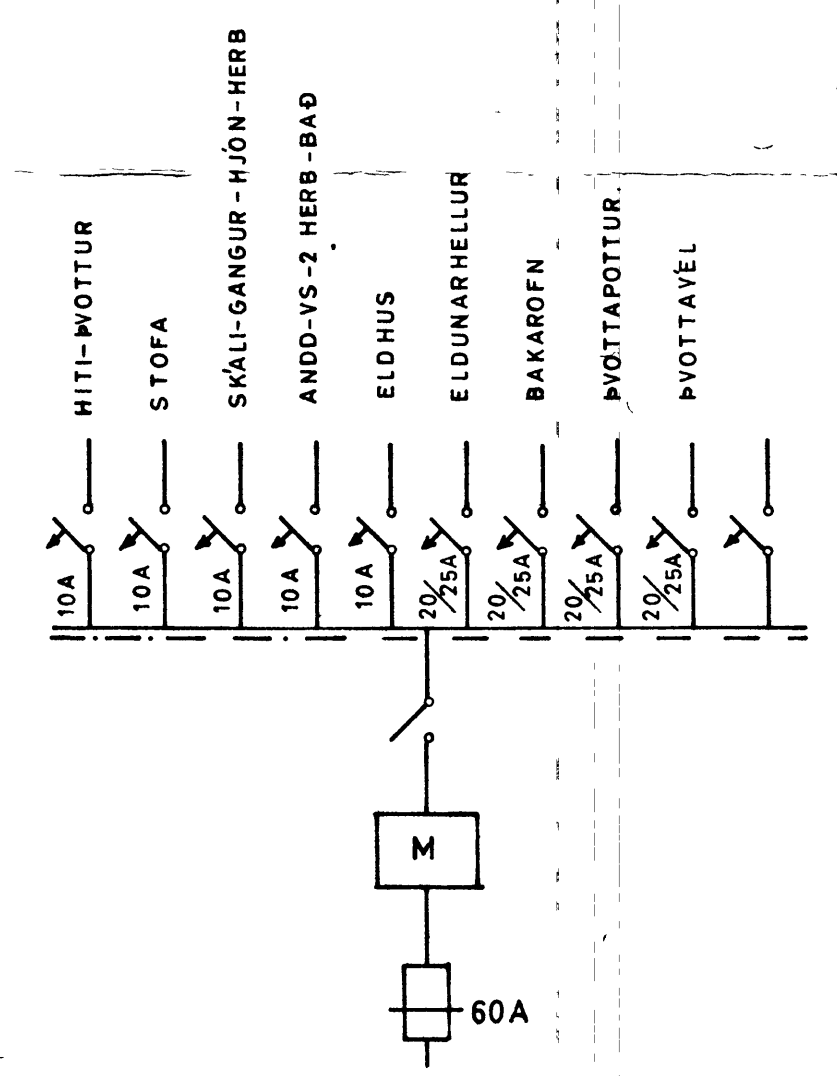


SKYRINGAR

1 ROFAR	110 CM FRA GOLFI	
2 TENGLAR	20 " " "	NEMA
3 " "	110 " " "	YFIR ELDHÚSBORDI OG Í ÞVOTTI FYRIR HEILLUR BAKAROFN UNDIR TÆKJ (SJA INNRETTINGA TEIKN)
4 " "	70 " " "	
5 VEGGLJÓŠ	165 " " "	NEMA ANNAD SE SÝNT Í SVIGUM
6 " "	135 " " "	HITALIDI T
7 " "	20 " " "	LOFTNET L, HATALARI FX
8 " "	20 " " "	SÍMI F TENGLADÓŠIR
9 " "	110 " " "	RAKVELATEN G LLL G-W
10 VARKASSI	NR 113 FRA J B P EDA SAMSVARANDI	

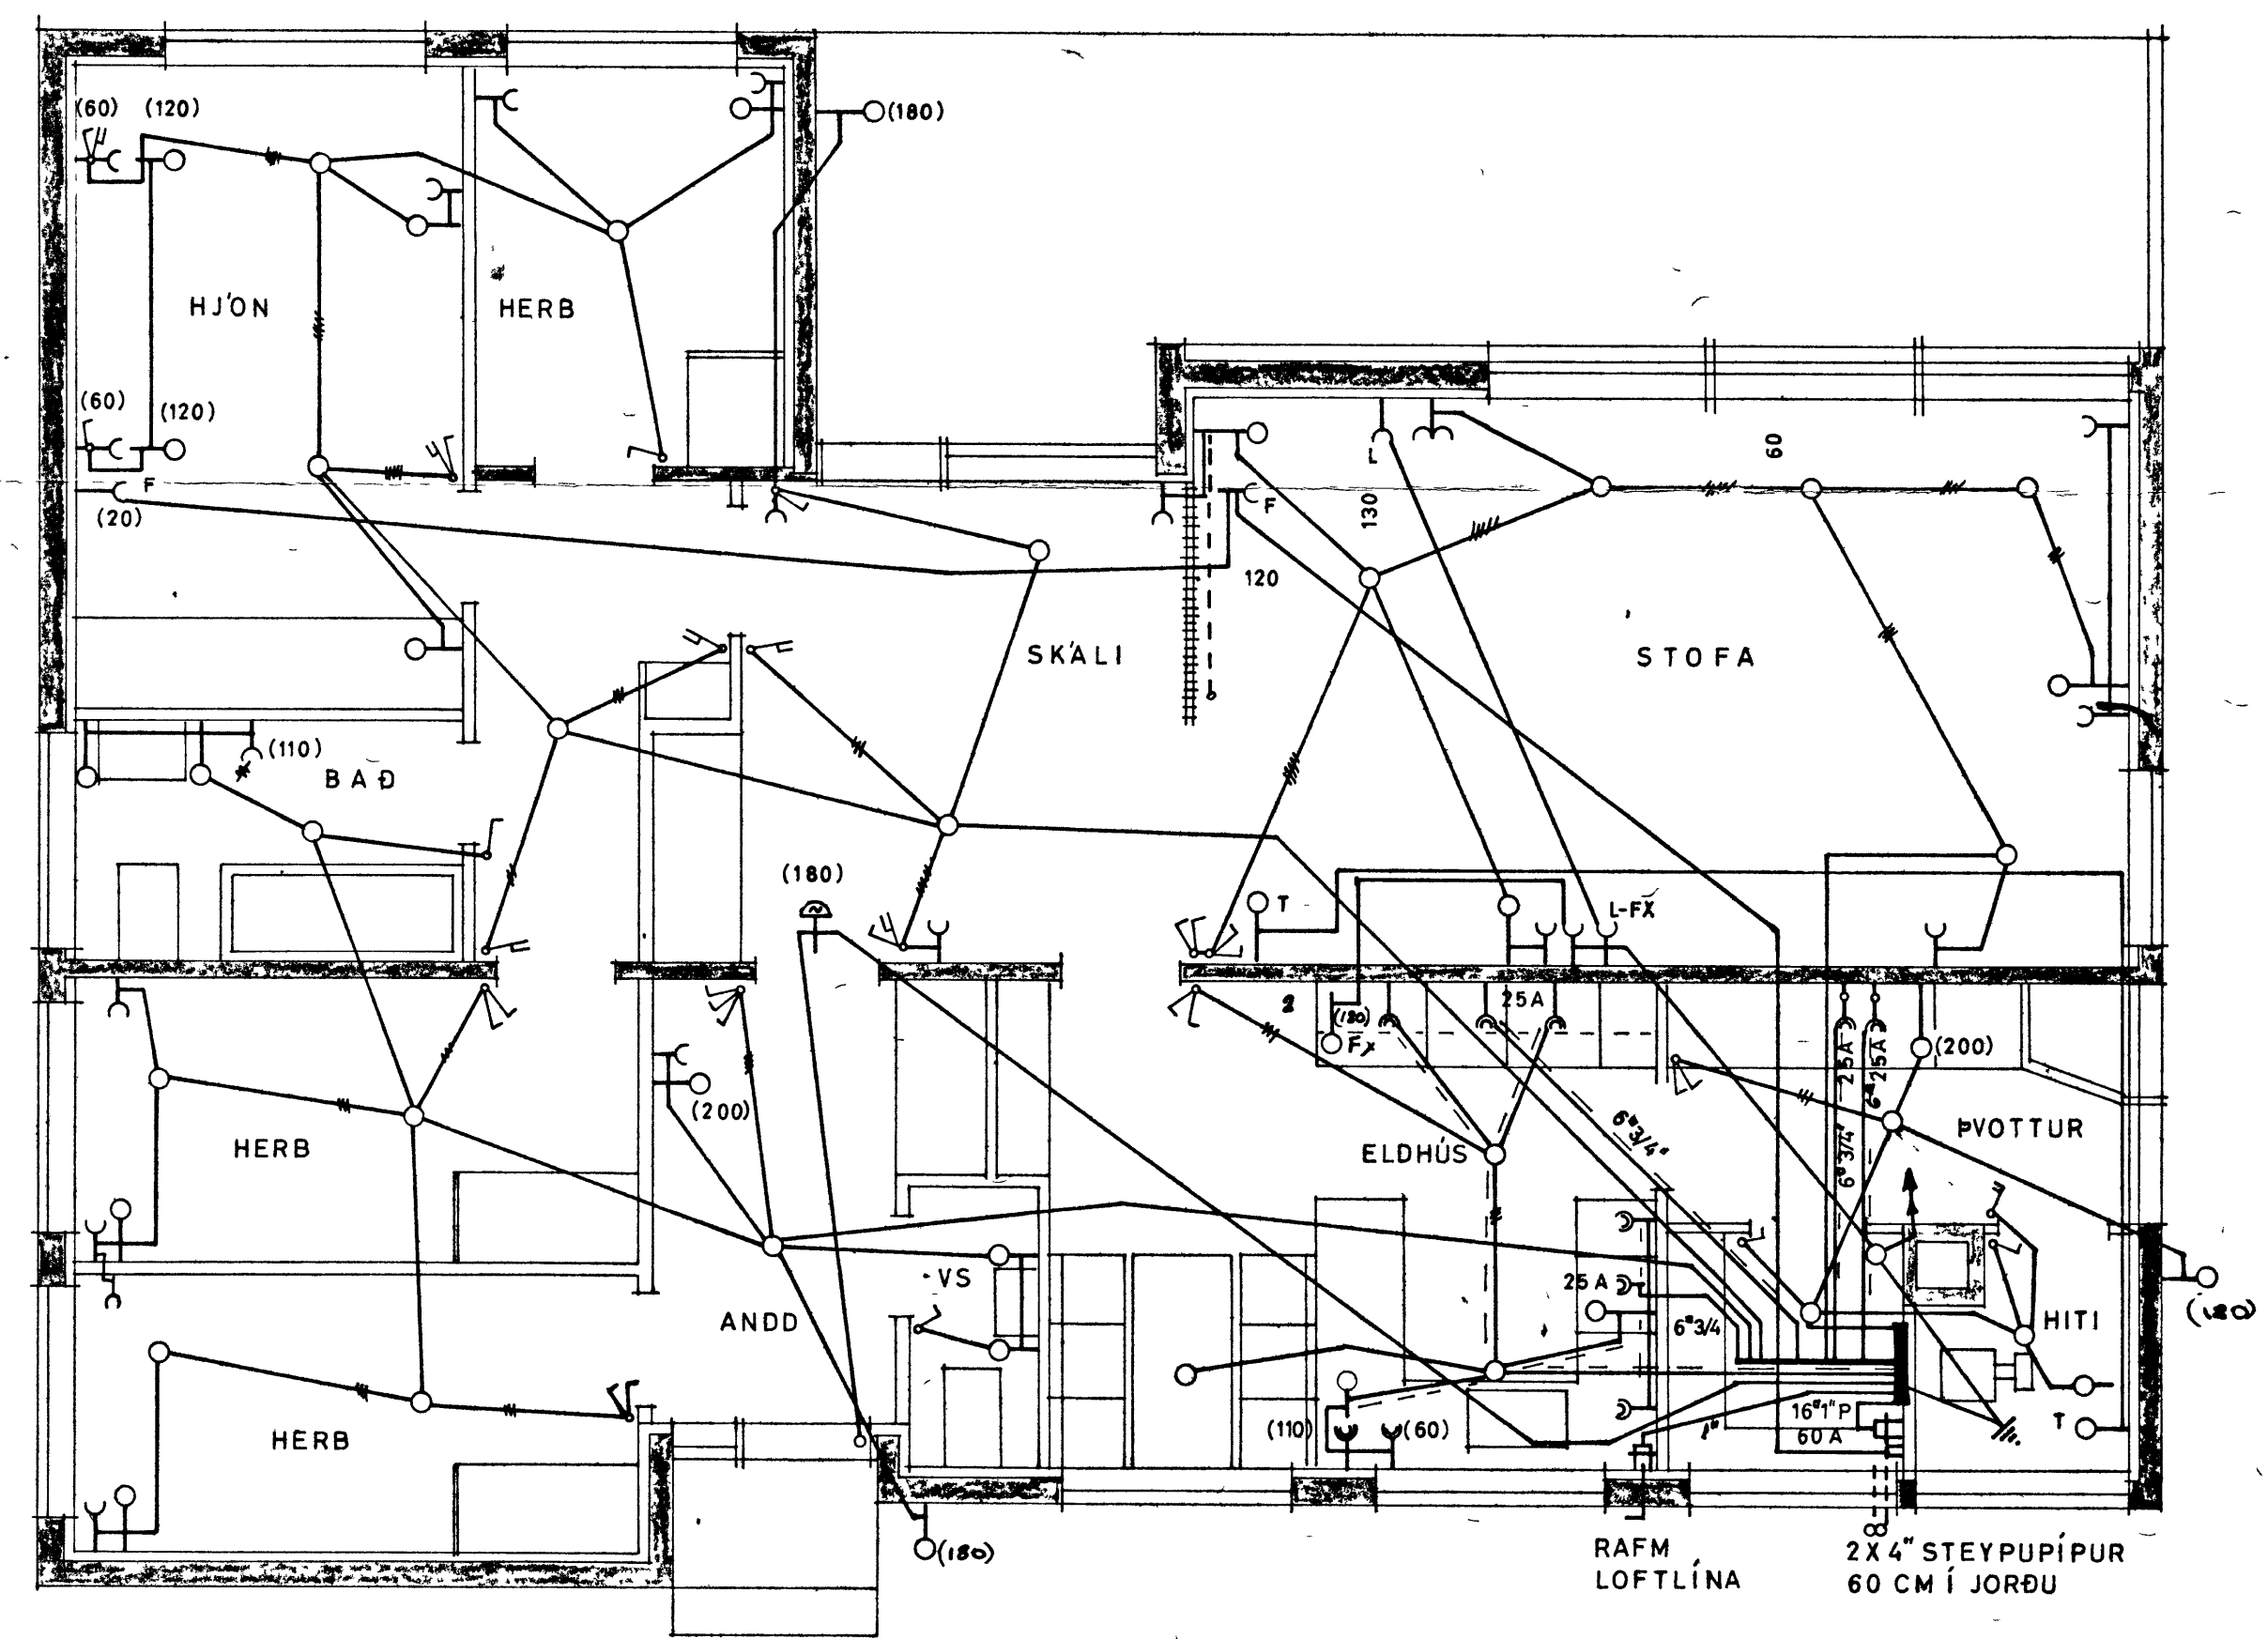

ÓLAFUR TÓMAŠSON VERKFR		
HÚSNÆDISMÁLASTOFNUN RÍKISINS		
EINBYLISHÚŠ		VERK NR 81
RAFLOGN	M=1 50	BLAÐ 1 AF 1
JAN 1966	A M	NR 375/1